
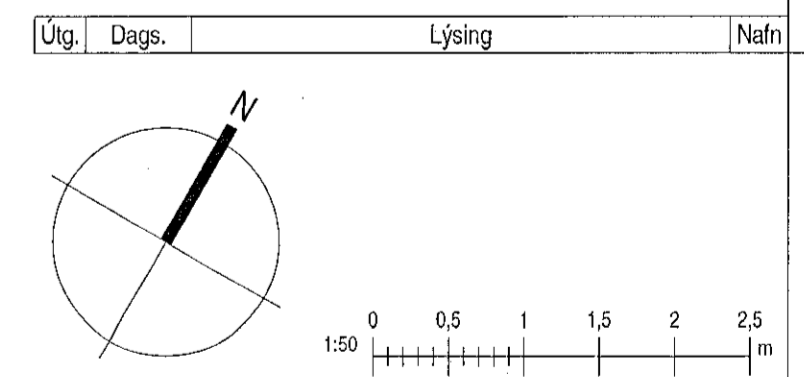


Samþykkt þann
28. okt. 2021
f.h. byggingarfræðingur Hjalmar A. Jónsson
1-143

Tákn

GN	= Gólfborðfall	Brunatákn	
PN	= Pakkbúrfall	Yggir og hæðskil	
SN	= Svalanibúrfall	Ei90	
LR	= Loftreastling	A-ER60	
VLN	= Vánæmin loftreastling	A-S120	
PK	= Póstkassar	RE160	
NL	= Neyðarljós	RE120	
BO	= Þjórungunarp	A-REIM120	
FI	= Fyriskynspjett	Hurðir	
HSL	= Handstjórnstaki	ESD-CS	
ÚT	= Merkur góangur	E60-CS	
HV	= Hitaveita	E60-CS	
YV	= Vátaveita	Gluggar	
RR	= Rálfagnaveita	E30	
UK	= Útkrani		
DS	= Dyrastíni		
BO	= Félisligi við þjórungunarp		
BR	= Brunaslanga		
SI	= Síglæðsla		
SI	= Síglæðsla út		
SI	= Síglæðsla brunavörðunarkerfis		
SI	= Inntak		
SI	= Eltastöð fyrir fastaða		

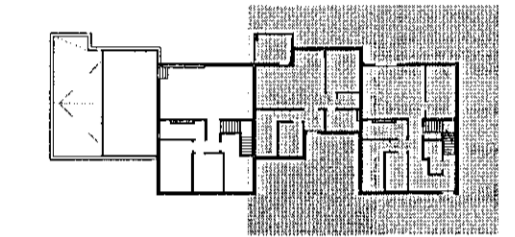

KRark Kristinn Ragnarsson arkitekt ehf.
Hlíðasmári 19 - 2.hæð, 201 Kópavogur, Ísland
Sí. 564.2255, Fax. 544.4225
Kl. 561298-3589, www.krark.is, krark@krark.is

Drangsskarð 15 og Hádegisskarð 24
Hafnarfjörður

Landnúmer: 225475 Staðgreinir: -
Fjölbýlishús

Grunnmynd 1. og 2. hæð

Séruppdrættir

Hönnun:	KR	Verkunúmer:	20062IF
Verkefnastjórn:	KR	Mælikvarði:	As indicated
Teiknað:	HGR,PLF	Dagsetning:	28.05.2021
Yfirfarið:	VPS,RCR	Blað:	Útgáfa:

Samþykkt:
Kristinn Ragnarsson
Kl. 120944.2669

A403b

Grunnmynd 3.hæð
1 : 50

Skv: 25.10.2021 16:21:07

Skv: BIM 360/20062IF-Drangsskarð 15 og Hádegisskarð 24 Hál/20062IF-D115 Hál.rvt

Copyright © KRark. Hönnunur áskilur sér allar rétt á hönnunum - Fjölbýli og húsnæðing samþykkt