


Samþykkt þann
28. okt. 2021
Í.B. byggingarfulltrúi í Hafnarfirði
Hjálmar A. Jónsson
I-B 3


Tákn

GH	= Gólfburfall	Brunatákn
PN	= Þakburfall	Veggir og hæðskil
SN	= Svafasburfall	E160
LN	= Loftrásing	A-E160
VLR	= Vönduð loftrásing	A-E120
PK	= Póskassar	RE160
NL	= Nýðarís	RE120
BO	= Björgunarp	A-REIM120
R	= Reyksöngull	
HSL	= Hæðskil/vöðskil	
ÚT	= Menntur útgangur	
HV	= Hitaveita	
VV	= Vatsveita	
RR	= Rafmagnsveita	
UK	= Útkrani	
DS	= Dyrasmí	
		Hurðir
		E30-CS
		E100-CS
		E160-CS
		Gluggar
		E30

E30 = Fellestigi við björgunarp
 E100 = Brunastanga
 E160 = Stigleðsla
 E160 = Stigleðsla út
 E160 = Stigleðsla brunavöðrunarkerfis
 E160 = Inntak
 E160 = Blástaköf fyrir fatlaða

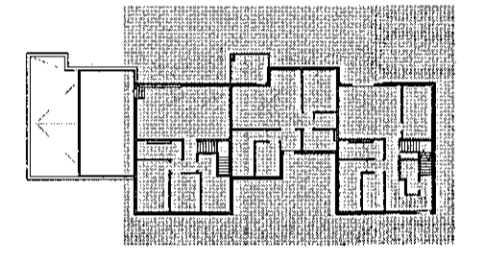

Útg.	Dags.	Lýsing	Nafn

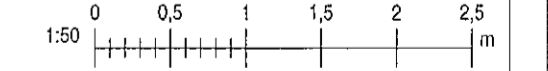

KRark Kristinn Ragnarsson arkitekt ehf.
 Hlíðarsní 19 - 2.hæð, 201 Kópavogur, Ísland
 Sí. 584 2255 - Fax. 544.4225
 XL 591295.3559 - www.krark.is - krark@krark.is

Drangsskarð 15 og Hádegisskarð 24
Hafnarfjörður

Landnúmer: 225475 Stাগreinin: -
 Fjölbýlishús

Grunnmynd 2. hæð

Séruppdrættir

Hönnun: KR	Verknúmer: 200621F
Verkefnaábyrgi: KR	Mælikvarði: As indicated
Teiknað: HGR,RLF	Dagsetning: 28.05.2021
Yfirfarið: VPS,RQM	Blá: Útgáfa:

Samþykkt:
 Kristinn Ragnarsson
 Kt. 120944.2669

A404

Grunnmynd 3.hæð
1:50

Skv: BIM 360/200621F-Drangsskarð 15 og Hádegisskarð 24 Haf200621F-D15 Haf.rvt

