



Sambýkkt þann
29. okt. 2021
i.h. byggingarfulltrúans (Hafnarfró)
Hjálmar A. Jónsson
H-AJ

Útg.	Dags.	Skýring	Br. af:	Yfirf.
A	18.10.2021			

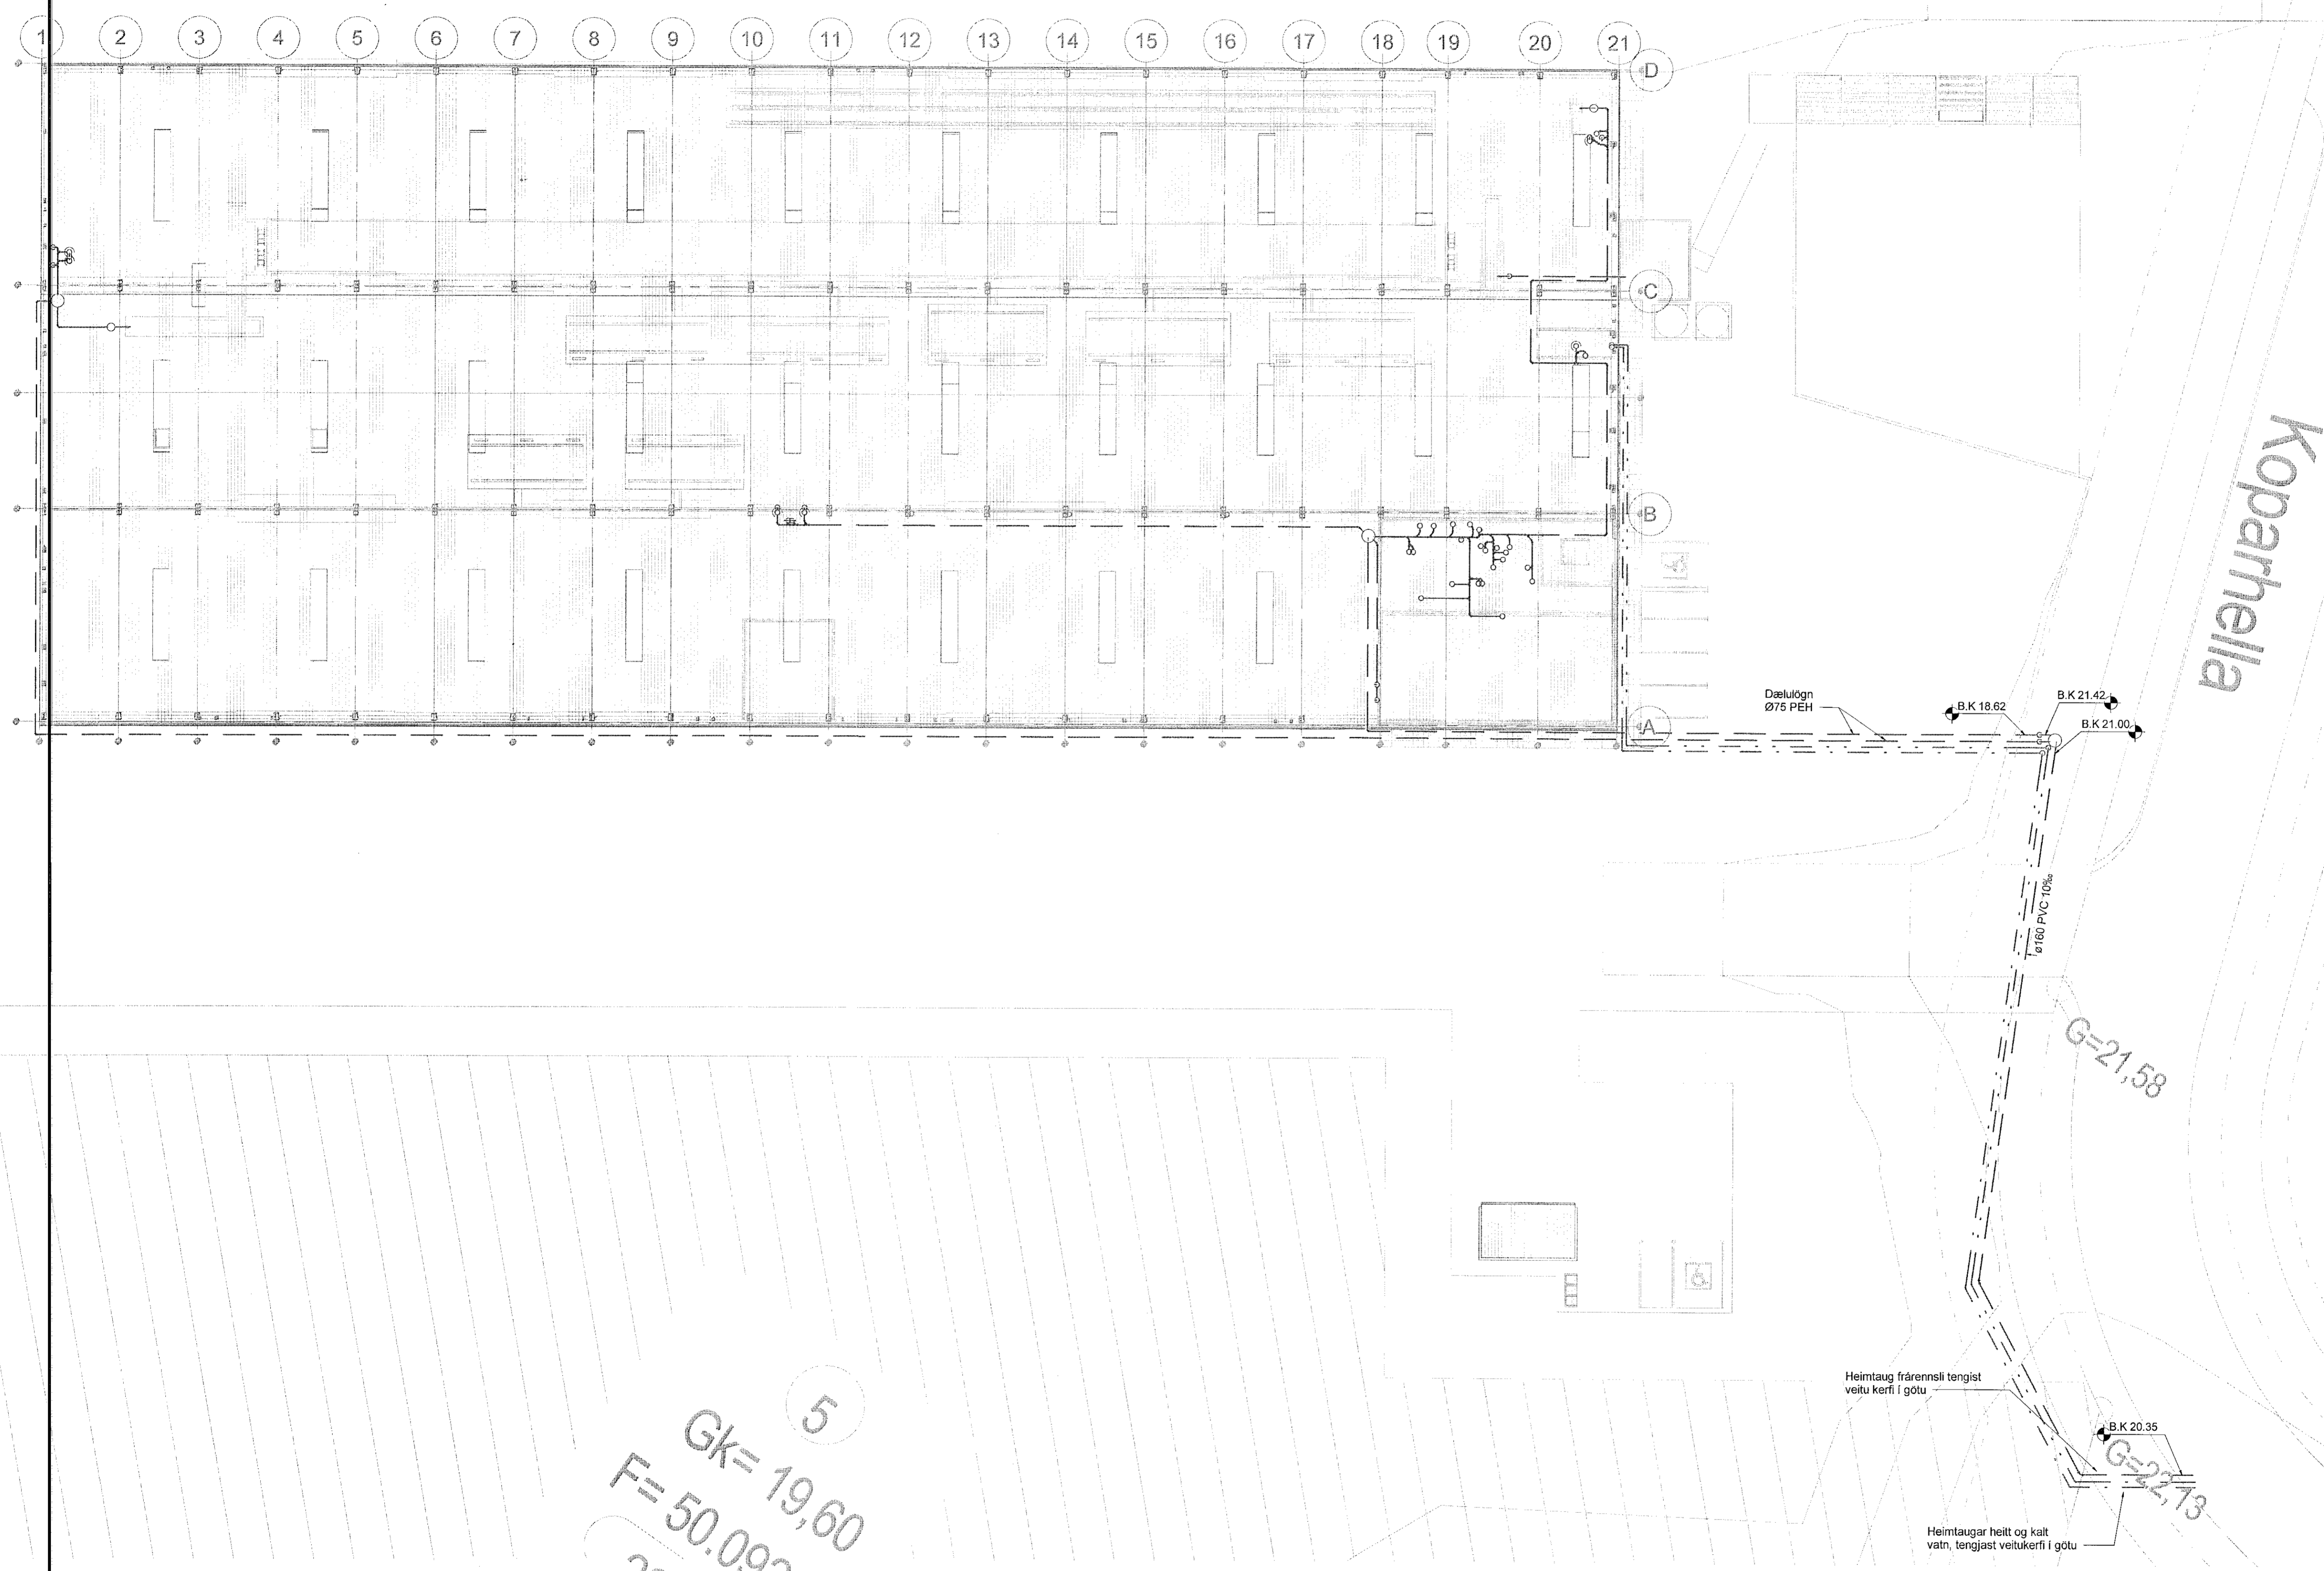

5
GK= 19,60
F= 50.092 m²
228738

HEILBRIGÐISEFTIRLIT
HAFNARFJARDAR-
OG KÓPAVOGSSVÆÐIS
Garðatorgi 5 - 2/0 Garðabí: *[Signature]*

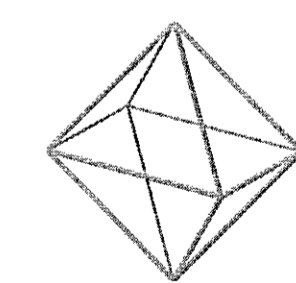

TEKNIK
VERKFRÆÐISTOFA

www.teknik.is teknik@teknik.is

Koparhella 5
lónaðarhús
221 Hafnarfjörður
Lagnir og loftræsing
Frárennsli
Yfirlitsmynd

TEKNIÐMÉR	BLAÐSTÆRÐ	HANNAÐ	AG
21-062	A1	TEKNAÐ:	AG
L_F_1_00		YFRIFRÆÐ:	BK
DAGS.	MÆLIKVARÐI	ÚTGÁFA	
18.10.2021	1 : 250	A	

Dröfing aðalþáttar:
Höfundur: Almi Gunnarsson kl.170388-3489 *AG*
Höfundarskýrt: *[Signature]*