


28.10.21 / 2107334

Samþykkt þann
29. okt. 2021
f.h. byggingarfulltrúnaði Hafnarfrétt
Hjálmar A. Jónsson
HMS

Útg.	Dags.	Skýring	Br.alf.	Yfirt.
A	18.10.2021			

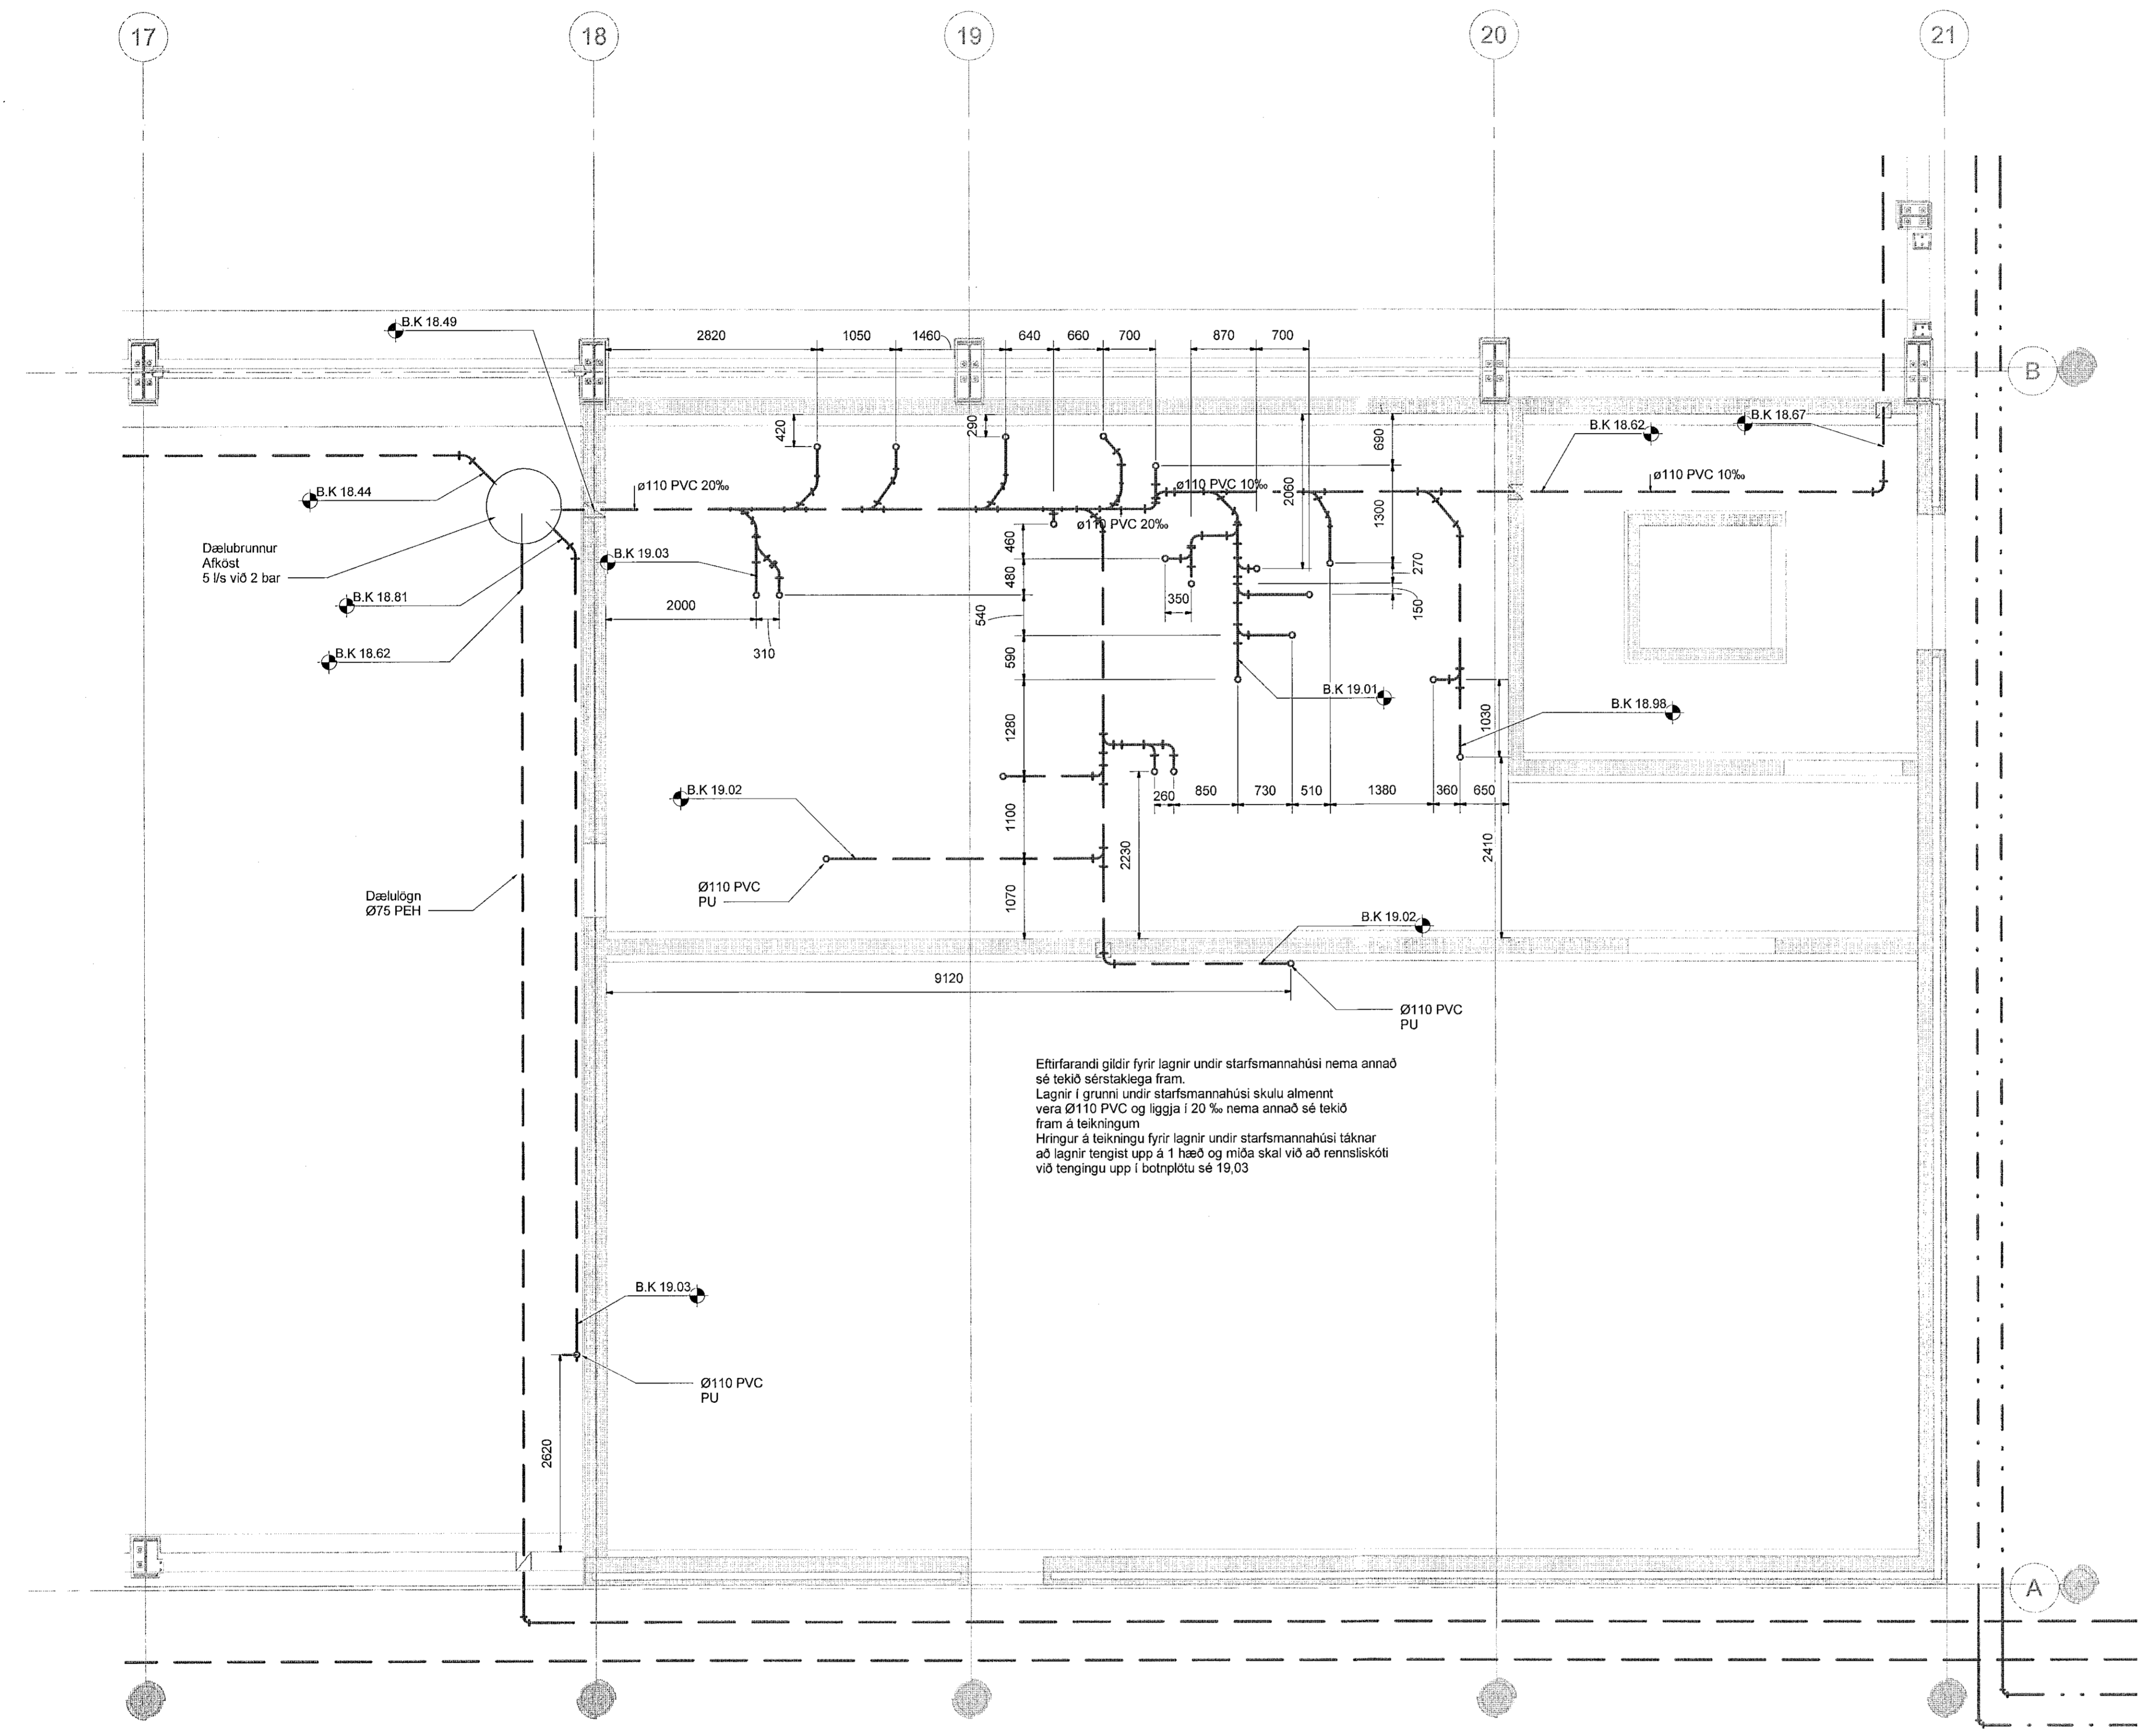

HEILBRIGDISEFTIRLIT
HAFNARFJARDAR-
OG KÓPAVOGSSVÆÐIS
Gæðatorgi 5 - 230 Garðabær
28/10/2021 *Hjálmar A. Jónsson*



Koparhella 5
Iðnaðarhús
221 Hafnarfjörður

Lagnir og loftræsing
Frárennsli
Grunnmynd, Lagnir í jörðu

TEKNIÐMÉR	BLAÐSTÆÐ	HANNAÐ	AG
21-062	A1	TEKNAÐ	AG
L_F_-1_03		YFIRFARAÐ	BK
DAGS.	MELKVARÐI	ÚTGÁFA	
18.10.2021	1 : 50	A	

Digitál þakkaþakkið
Höfundur: Almar Gunnarsson kt. 170388-3489 *AG*
Höfundarstjóri: *[Signature]*