


Aufstaktiriki í þaki - grunnmynd

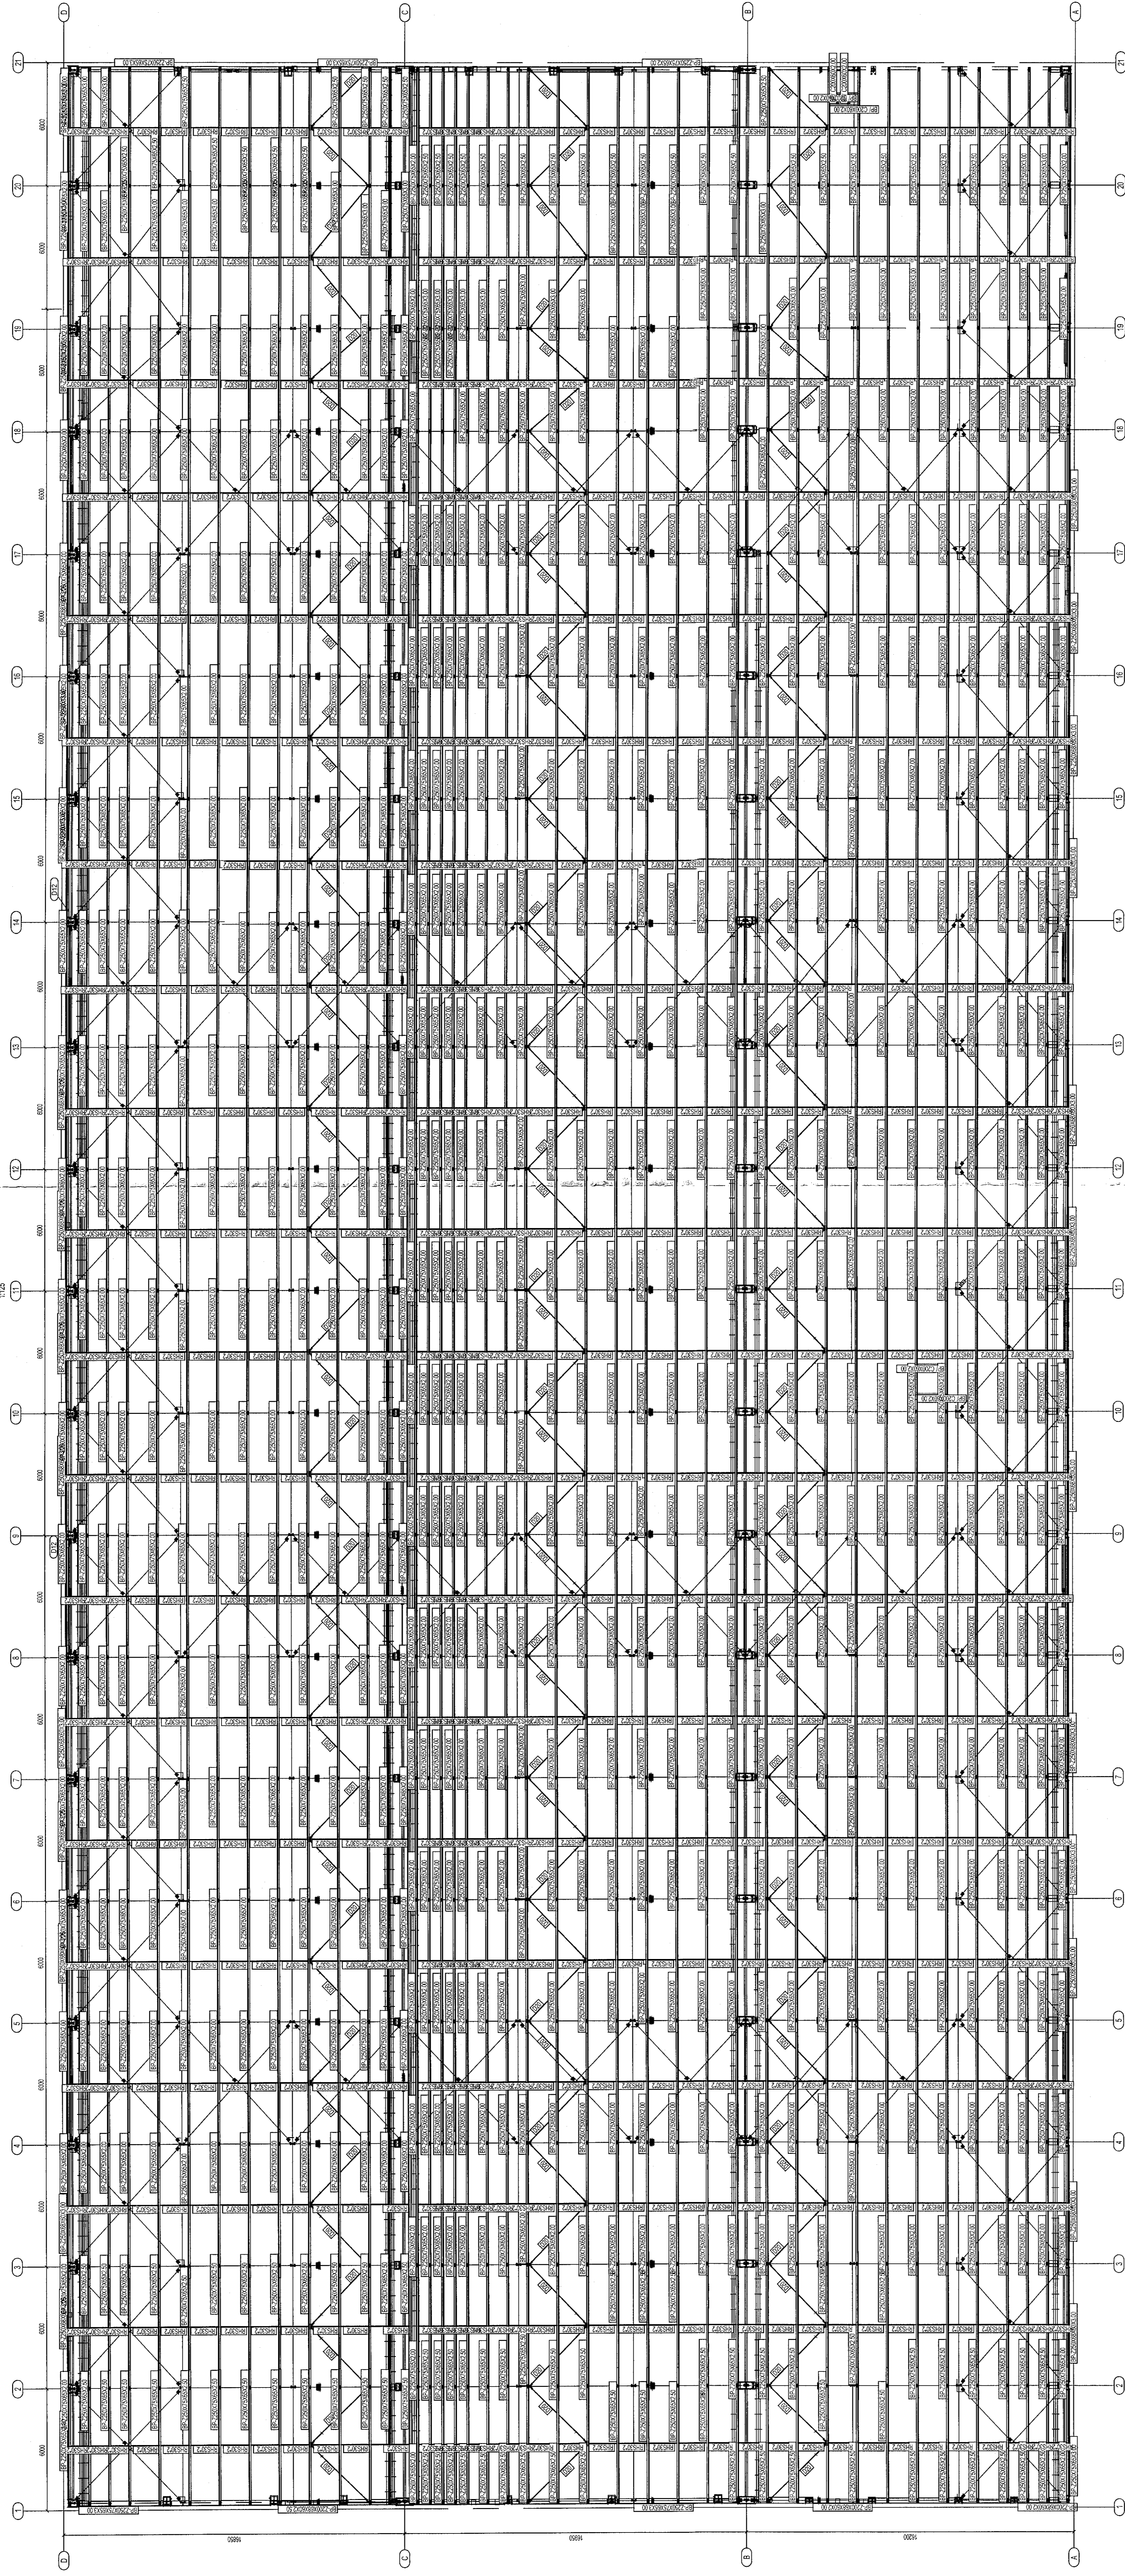

Norvik Group Sp. z o.o.
KONSTRUKCJA I PROJEKTOWANIE
BUDOWLANYCH
ul. Wolności 10, 01-651 Warszawa, tel. 22 638 44 00

- SOLUBARI STÁLURIS ER NORVÍK GROUP
- HÖNNUNUR STÁLURIS ER PRESHVAC
- ÞESSI TÆNING ER SLENSK ÞRÓING HANNA
- VERNIFRÆÐISTOJU AF TERNINGU 334-KOP-H-004-FA

KRISTINN RAGNARSDÓTTIR 120944-2669

UTEL. ÍSGL. SVENSK
KOPARHELLA 5
HAFNARFIRÐI
EINBEYGGINGAR

BURDARVIRKI
AUKASTALVIRKI Í ÞAKI
GRUNNVIND

SMÁMYNIR
KENTGJAF
DAGS. ÖDGLA. - 25.10.2021
HÖNNUNAR. HE
VIRKIS. HE
MÁLNR. HE - 606

HANNA
VEF & PÓSTIÐ
SALUNNAHÚSI 10
HAFNARFIRÐI
TÖNNUNASTÖÐA
HAFNARFIRÐI
TÖNNUNASTÖÐA
HAFNARFIRÐI

21006
S-004
RÚMNR.
ÚTG.
EY. 431212-040
SMÁ. 771-5252

Nema annað sé sérstaklega tekið fram af framleiðslu bóta skal hessa þessa vers (málþá) er virk og áhrifamikil með WMS (WMS).

N25 4.250 Nmm
N24 500 Nmm
M36 2.800 Nmm

Almennt skýringar:
• Öll mál eru í millimetrum, en kolar eru í metrum

• Almennir tengingarmarkir (Execution class) PCI skv. EN 1090-2

• Þegar skilur og nær skilur vers heigavandabú skv. EN ISO 10884

• Þegar skilur vers í 10088 skv. EN ISO 10884. Nær skilur vers í 10088 skv. EN ISO 10884. Nær skilur vers í 10088 skv. EN ISO 10884.