


# FRÁRENNSLISLAGNIR Í GRUNNI, GRUNNMYND. 1:50

Samþykkt þann  
29. okt. 2021  
f.h. byggingarkultúrans í Hafnarfirði  
Hjalmar A. Jónsson  
F-1A-3

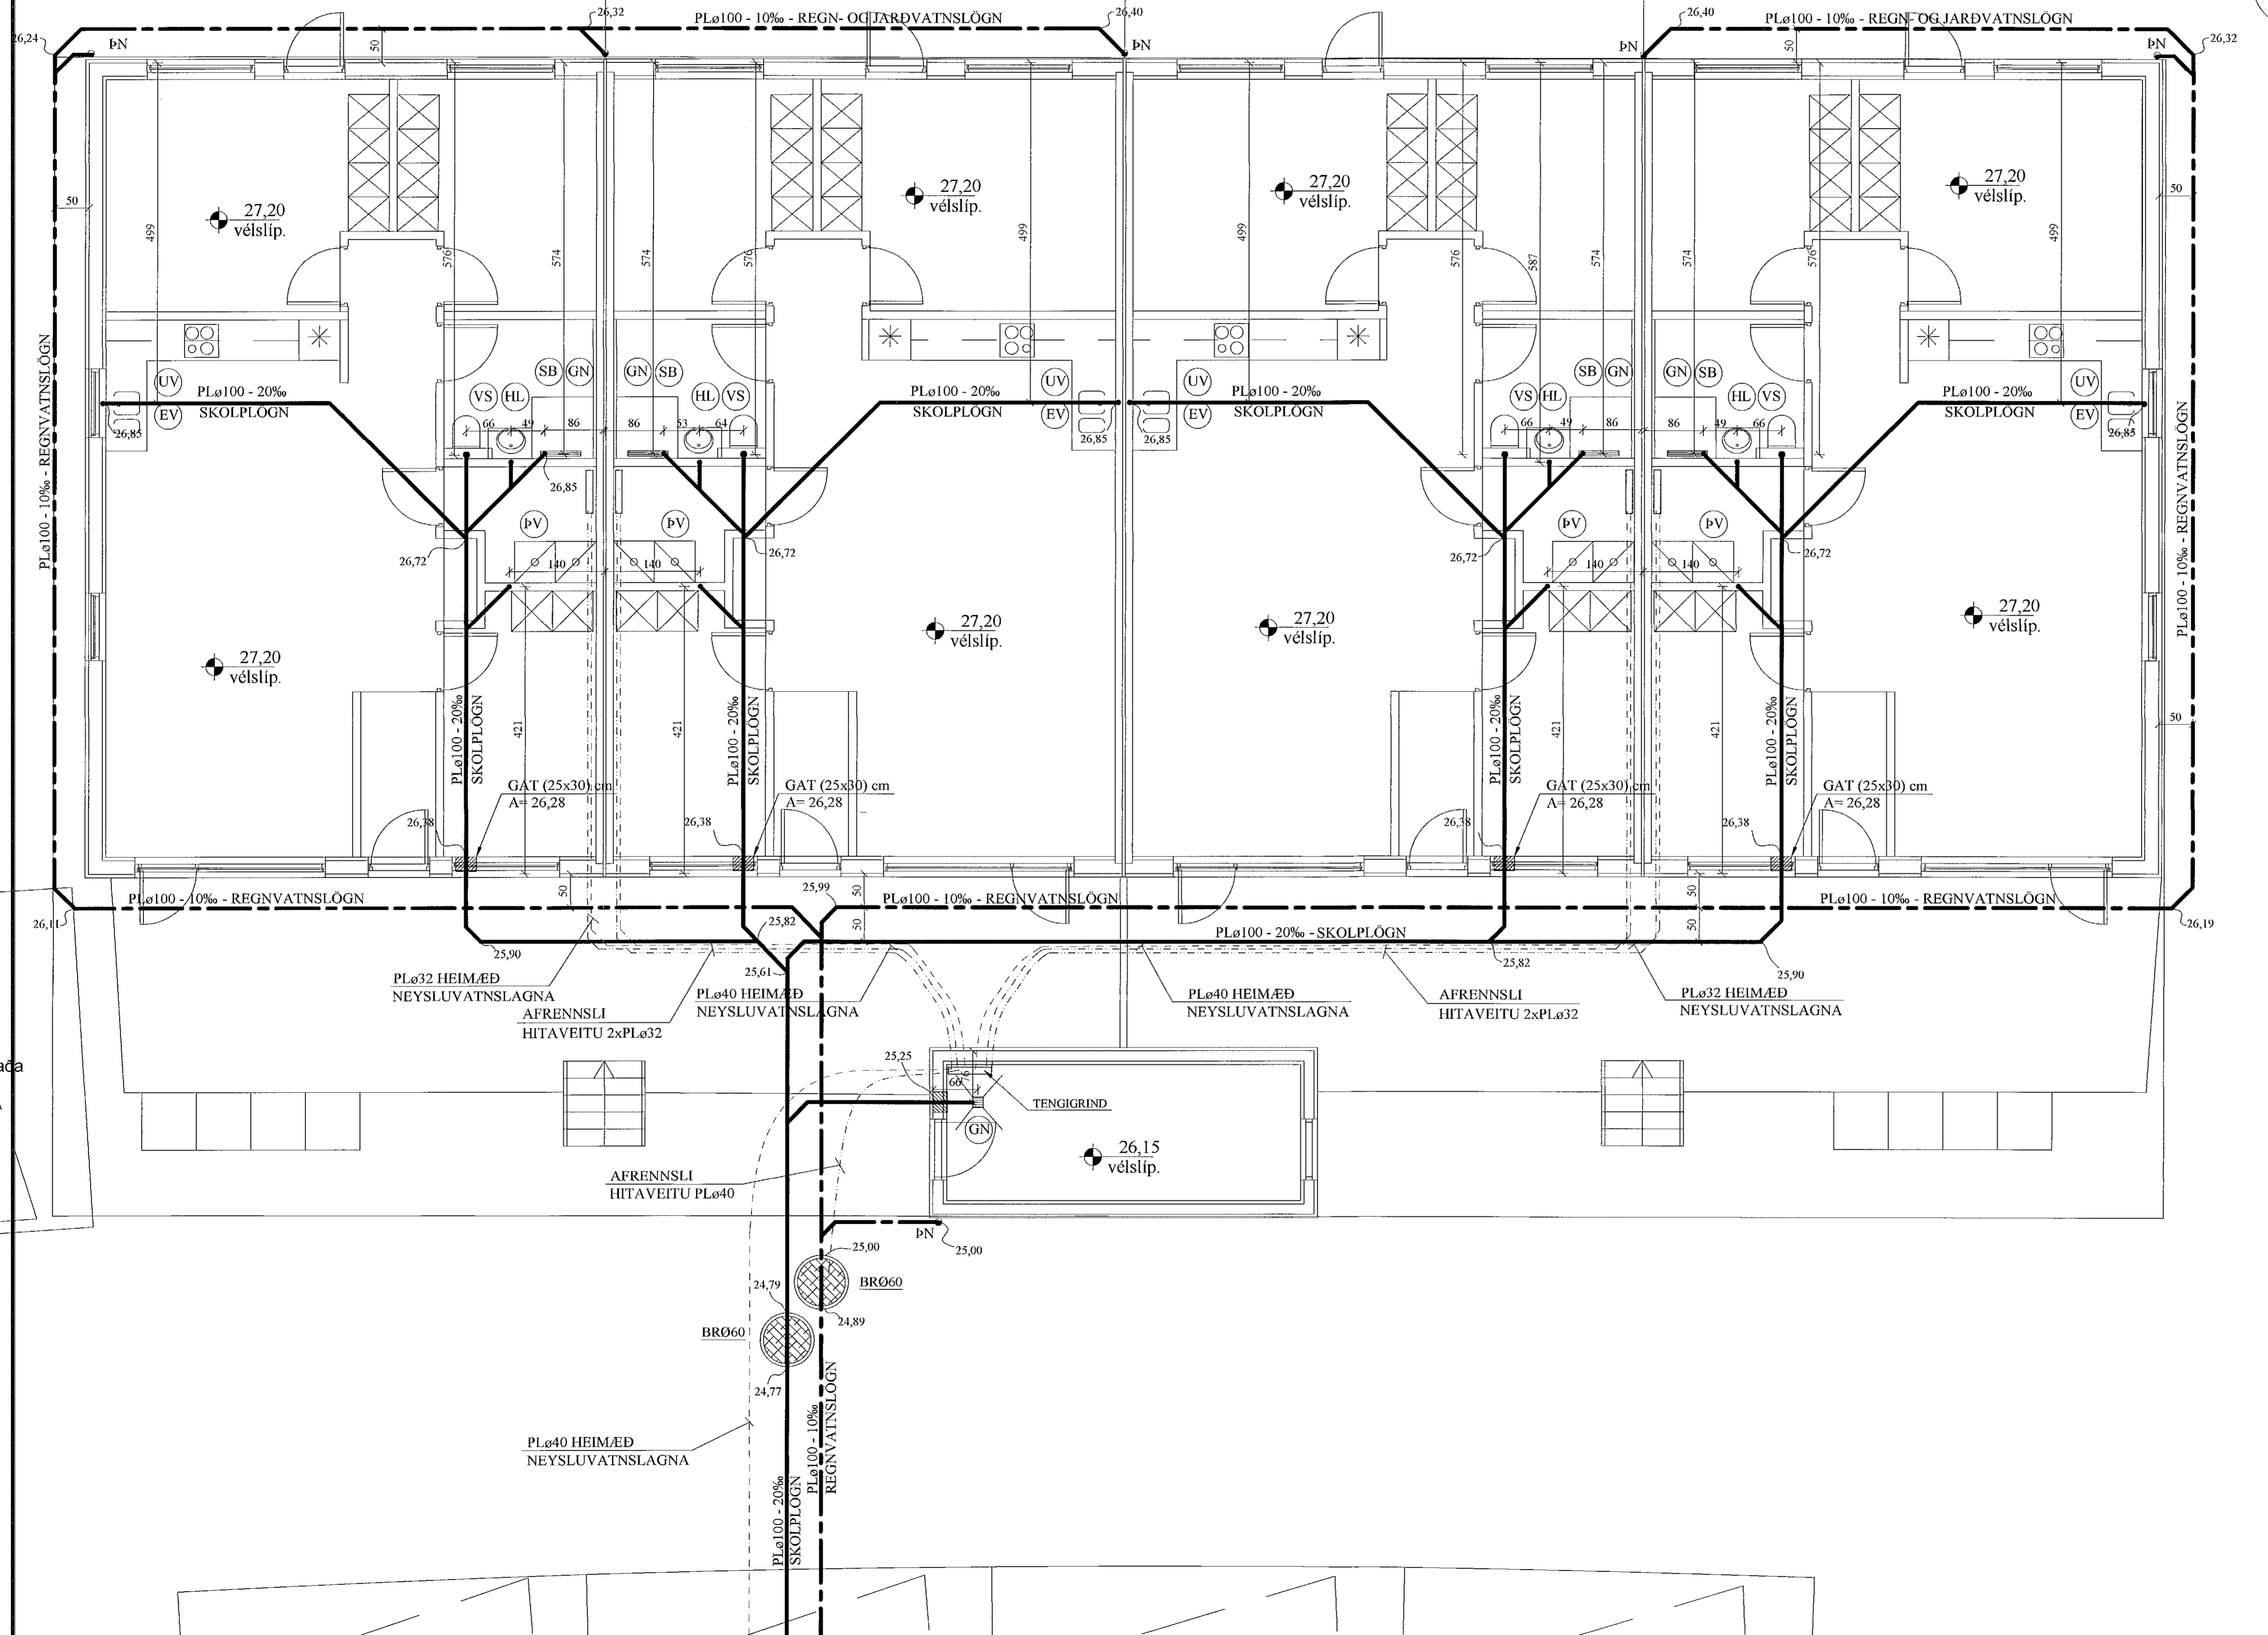

JÓN KRISTJÁNSSON BYGGINGARVERKFRÆÐINGUR  
KT: 210754-4829

TILVÍSANIR:  
SKÝRINGAR..... SJÁ TEIKN. NR. 2-01

Reikn.	JKR	April '21	Útgáfudagur:	30.04.2021
Teikn.	CP	April '21	Kvartali:	1:50, 1:20,
Samþ.				1:500

**STUÐLASKAÐ 10** Nr. 2-03  
Hafnarfirði

Verkhúti  
FRÁRENNSLISLAGNIR Í  
GRUNNI, GRUNNMYND,  
HEIMÆÐAR V.H. OG FRÁR.  
AFSTÖÐUMYND OG FL.

Verkfæðsla  
Jón Kristjánsson ehf  
Bískopstra 12  
110 Reykjavík  
Sími: 593 4000 Fax: 723 154  
KE 5408174300  
Netfang: jkrs54@gmail.com