



AFSTÖÐUMYND.1:500

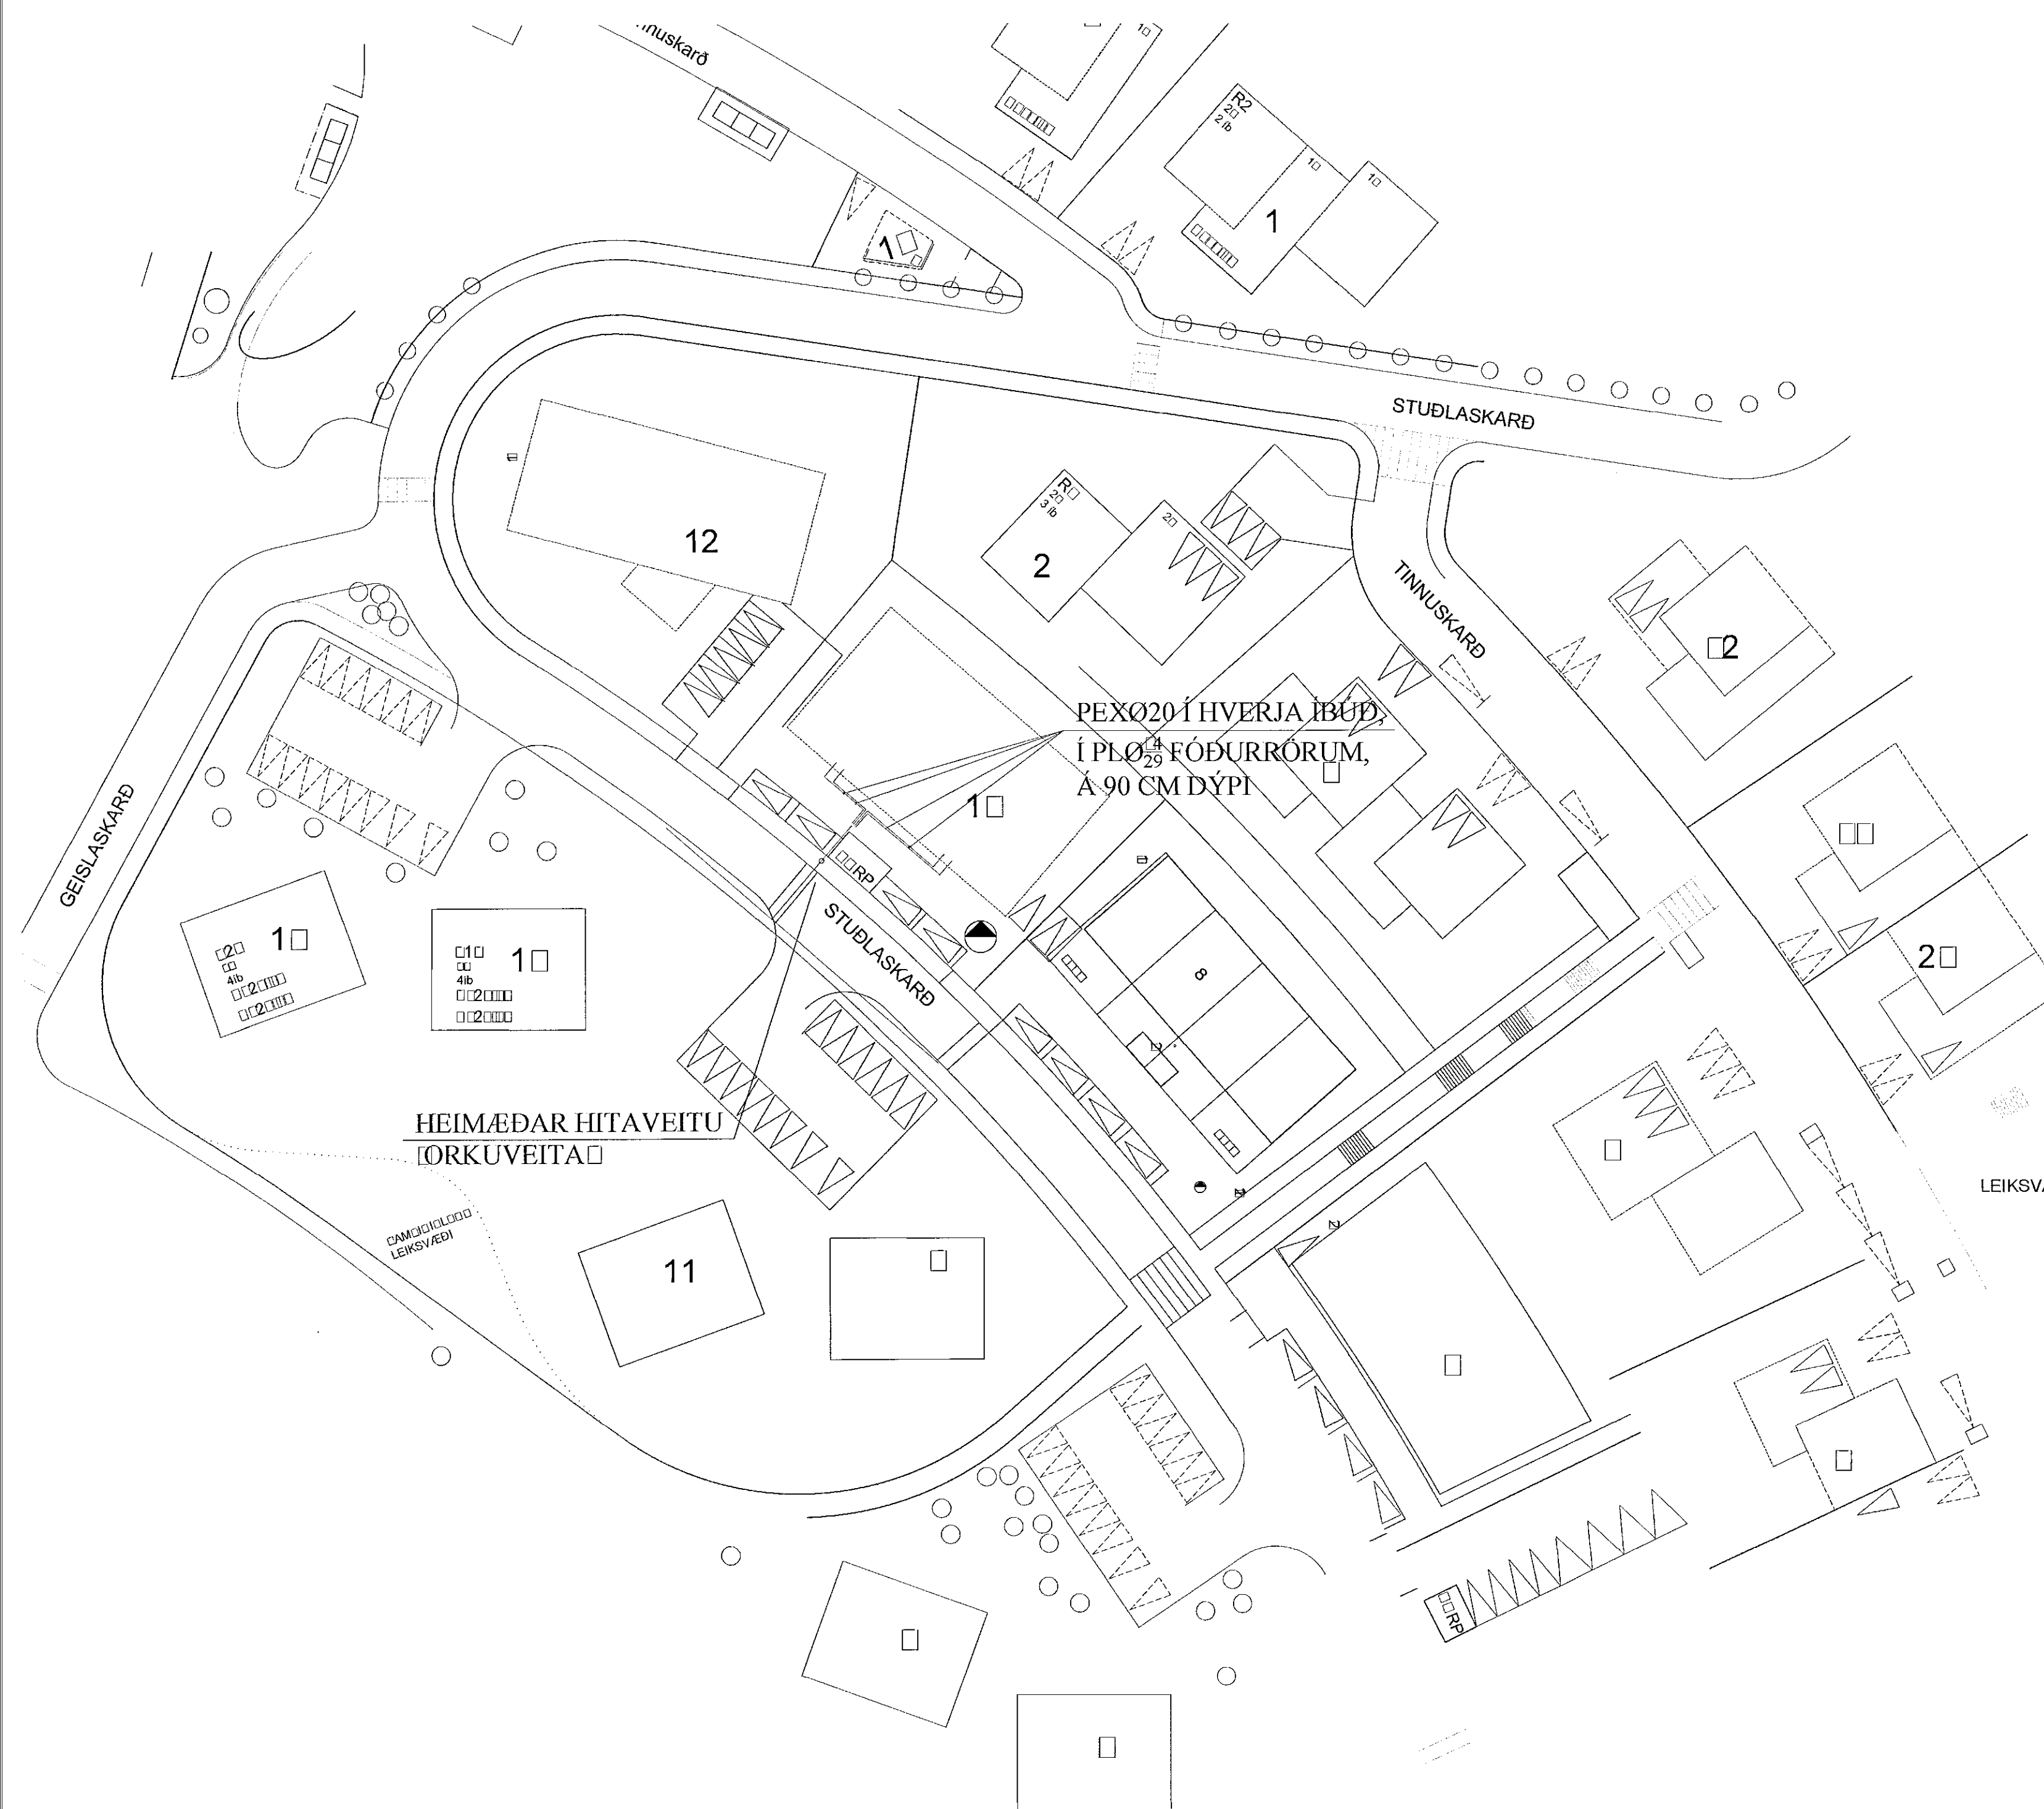

Samþykkt þann
29. okt. 2021
Jón Kristjánsson
Hafnarfródi

TENGIGRIND, RÚMMYND. 1:20

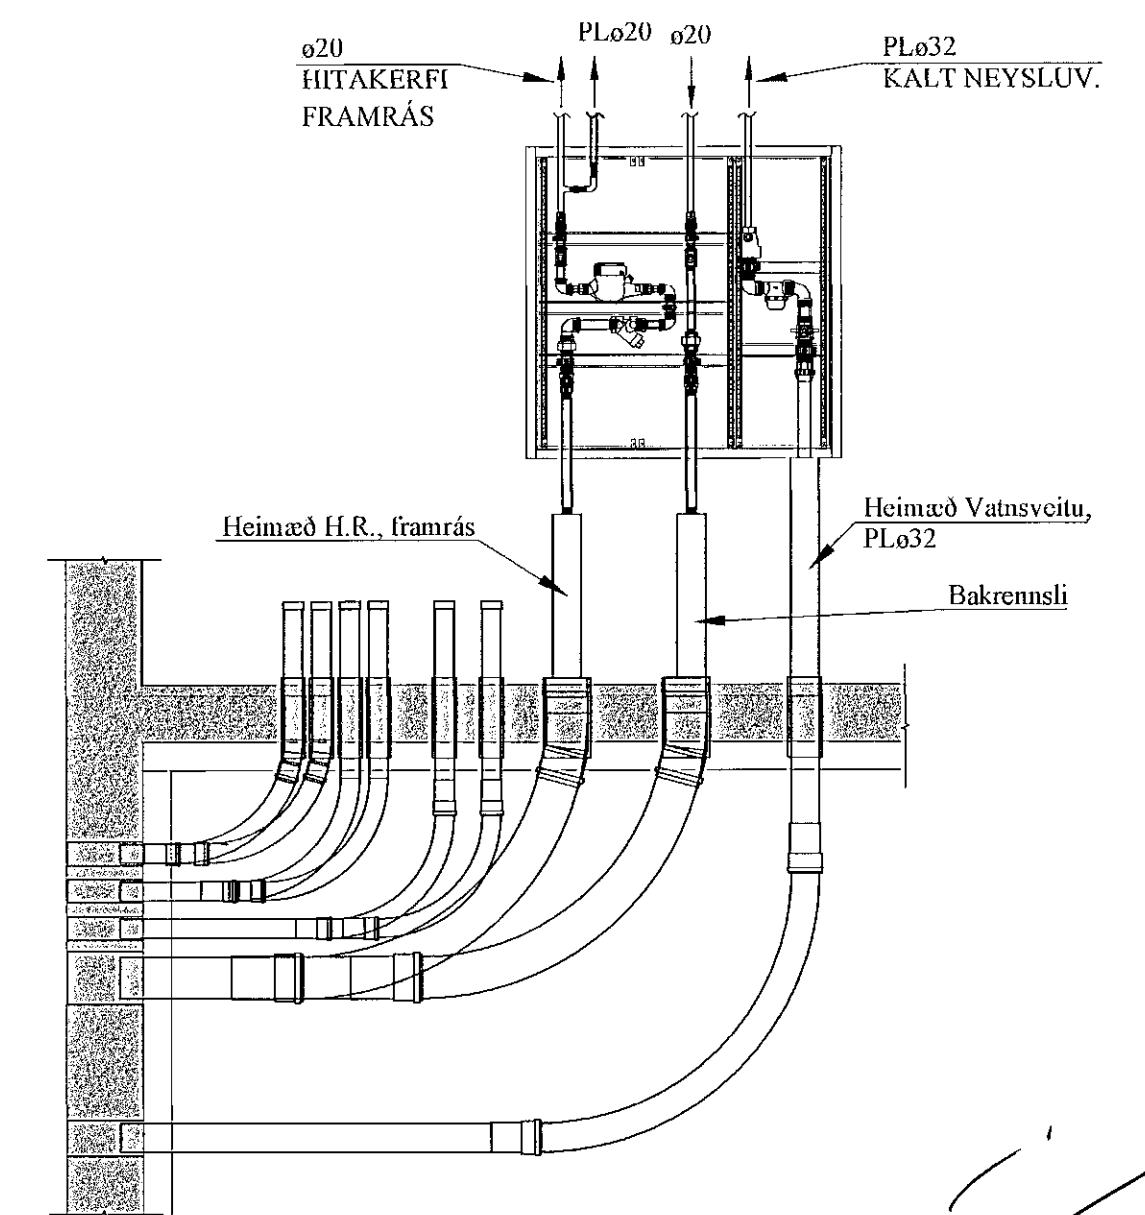

TAFLA YFIR TÖPPUNARSTADI:

Allir tappstaðir eru ø15 mm, nema annað sé tekið fram.

Tæki	Sk.st.	Fjöldi	Kalt	Heitt
Vatnssalerni	VS.	1	0,1	-
Handlaugar	HL	1	0,1	0,1
Stálvaskar	SV	1	0,2	0,2
Eldhúsvaskar	EV	1	0,2	0,2
Sturtuböð	SB	1	0,2	0,2
Þvottavélar	ÞV	1	0,2	0,2
Uppþvottavélar	UV	1	0,2	0,2
Garókranar	G	1	0,□	-

Heimæð vatsveitu: PL ø32

JÓN KRISTJÁNSSON BYGGINGARVERKFRÆÐINGUR
KT: 210754-4829

BREYTINGAR

TILVÍSANIR:

SKÝRINGAR..... SJÁ TEIKN. NR. 2-01

Reikn.	JKR	April '21	Útgáfudagur:	□.04.2021
Teikn.	JKR	April '21	Kvarði:	1:500
Ath.				1:20
Samþ.				

STUÐLASKARÐ 10 Nr. 2-07
Hafnarfródi

Verkhliuti
HITA- OG ÞRIFAKERFI,
AFSTÖÐUMYND,
OG TENGIGRIN.
TAFLA YFIR
TÖPPUNARSTADI.

Verkhliutafela
Jóns Kristjánssonar ehf.
Blaughóla 12
110 Reykjavík
Sími: 537-9002 Sími: 772-3154
Kt: 540817-0300
Heffang: jonus54@gmail.com