



**E** SNID. 1:10  
1-0 MILLIVEGGIR

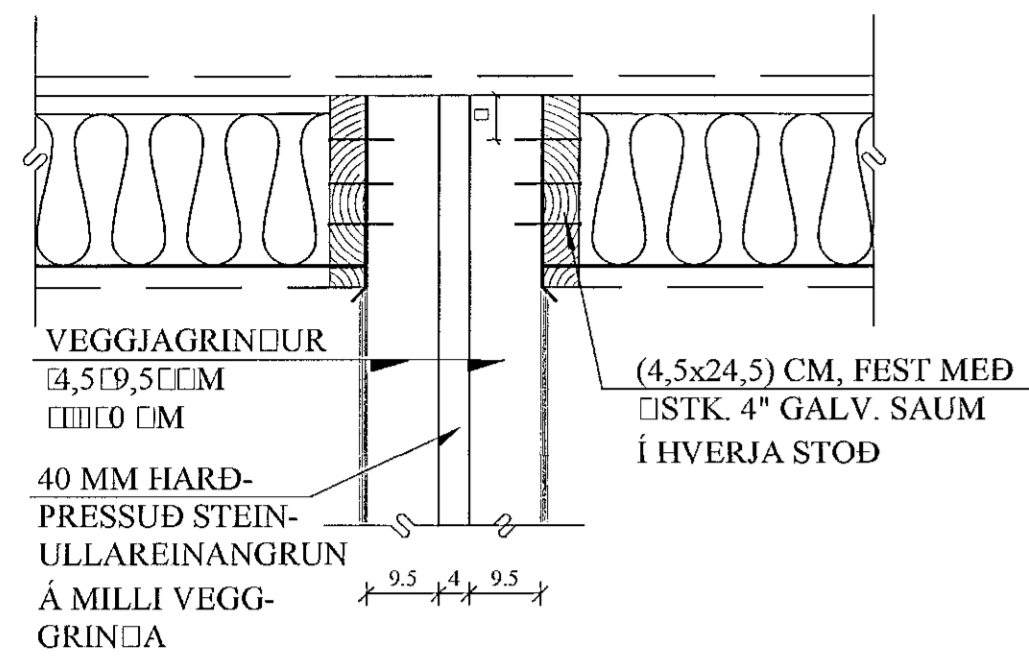

**F** SNID. 1:10  
1-0 INNIVEGGIR

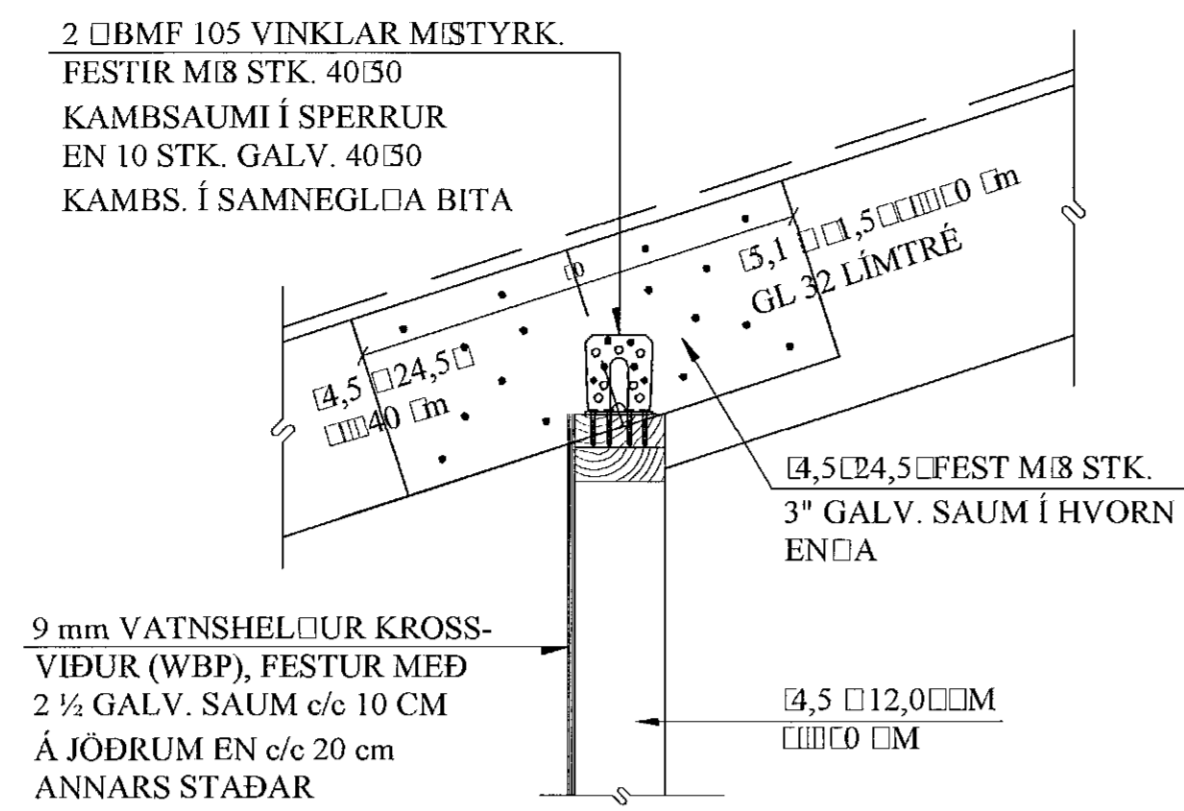

Samþykkt þann  
29. okt. 2021  
i.h. byggingarfulltrúans (Hafnarf.)  
Hjalmar A. Jónsson  
H-A-J

JÓN KRISTJÁNSSON BYGGINGARVERKFRÆÐINGUR  
KT: 210754-4829


BREYTINGAR

**TILVÍSANIR:**

SKÝRINGAR..... SJÁ TEIKN. NR. 1-01

Reikn.	JKR	April '21	Útgáfudagur:	04.04.2021
Toikn.	JKR	April '21	Ávörðun:	
Ath.				
Samþ.				1:10

**STUÐLASKAÐ 10** Nr. 1-0

Verkhluði  
ÞAK,  
SNID, SÉRMYNDIR.

Verkhluðastofa  
Jóns Kristjánssonar ehf.  
Eldhúsi 12  
110 Reykjavík  
Sími: 537-0002 Fax: 772-3154  
Kt: 543817-0300  
Netfang: jkris54@gmail.com