


Öll mál takis/staðferis á staðnum áður en smíði hefst.
 Misræmi í teikningum skal tafarlaust tilkynna hönnuðum.
 Teikningar arkitekta skal lesa með teikningum meðhönnuða.

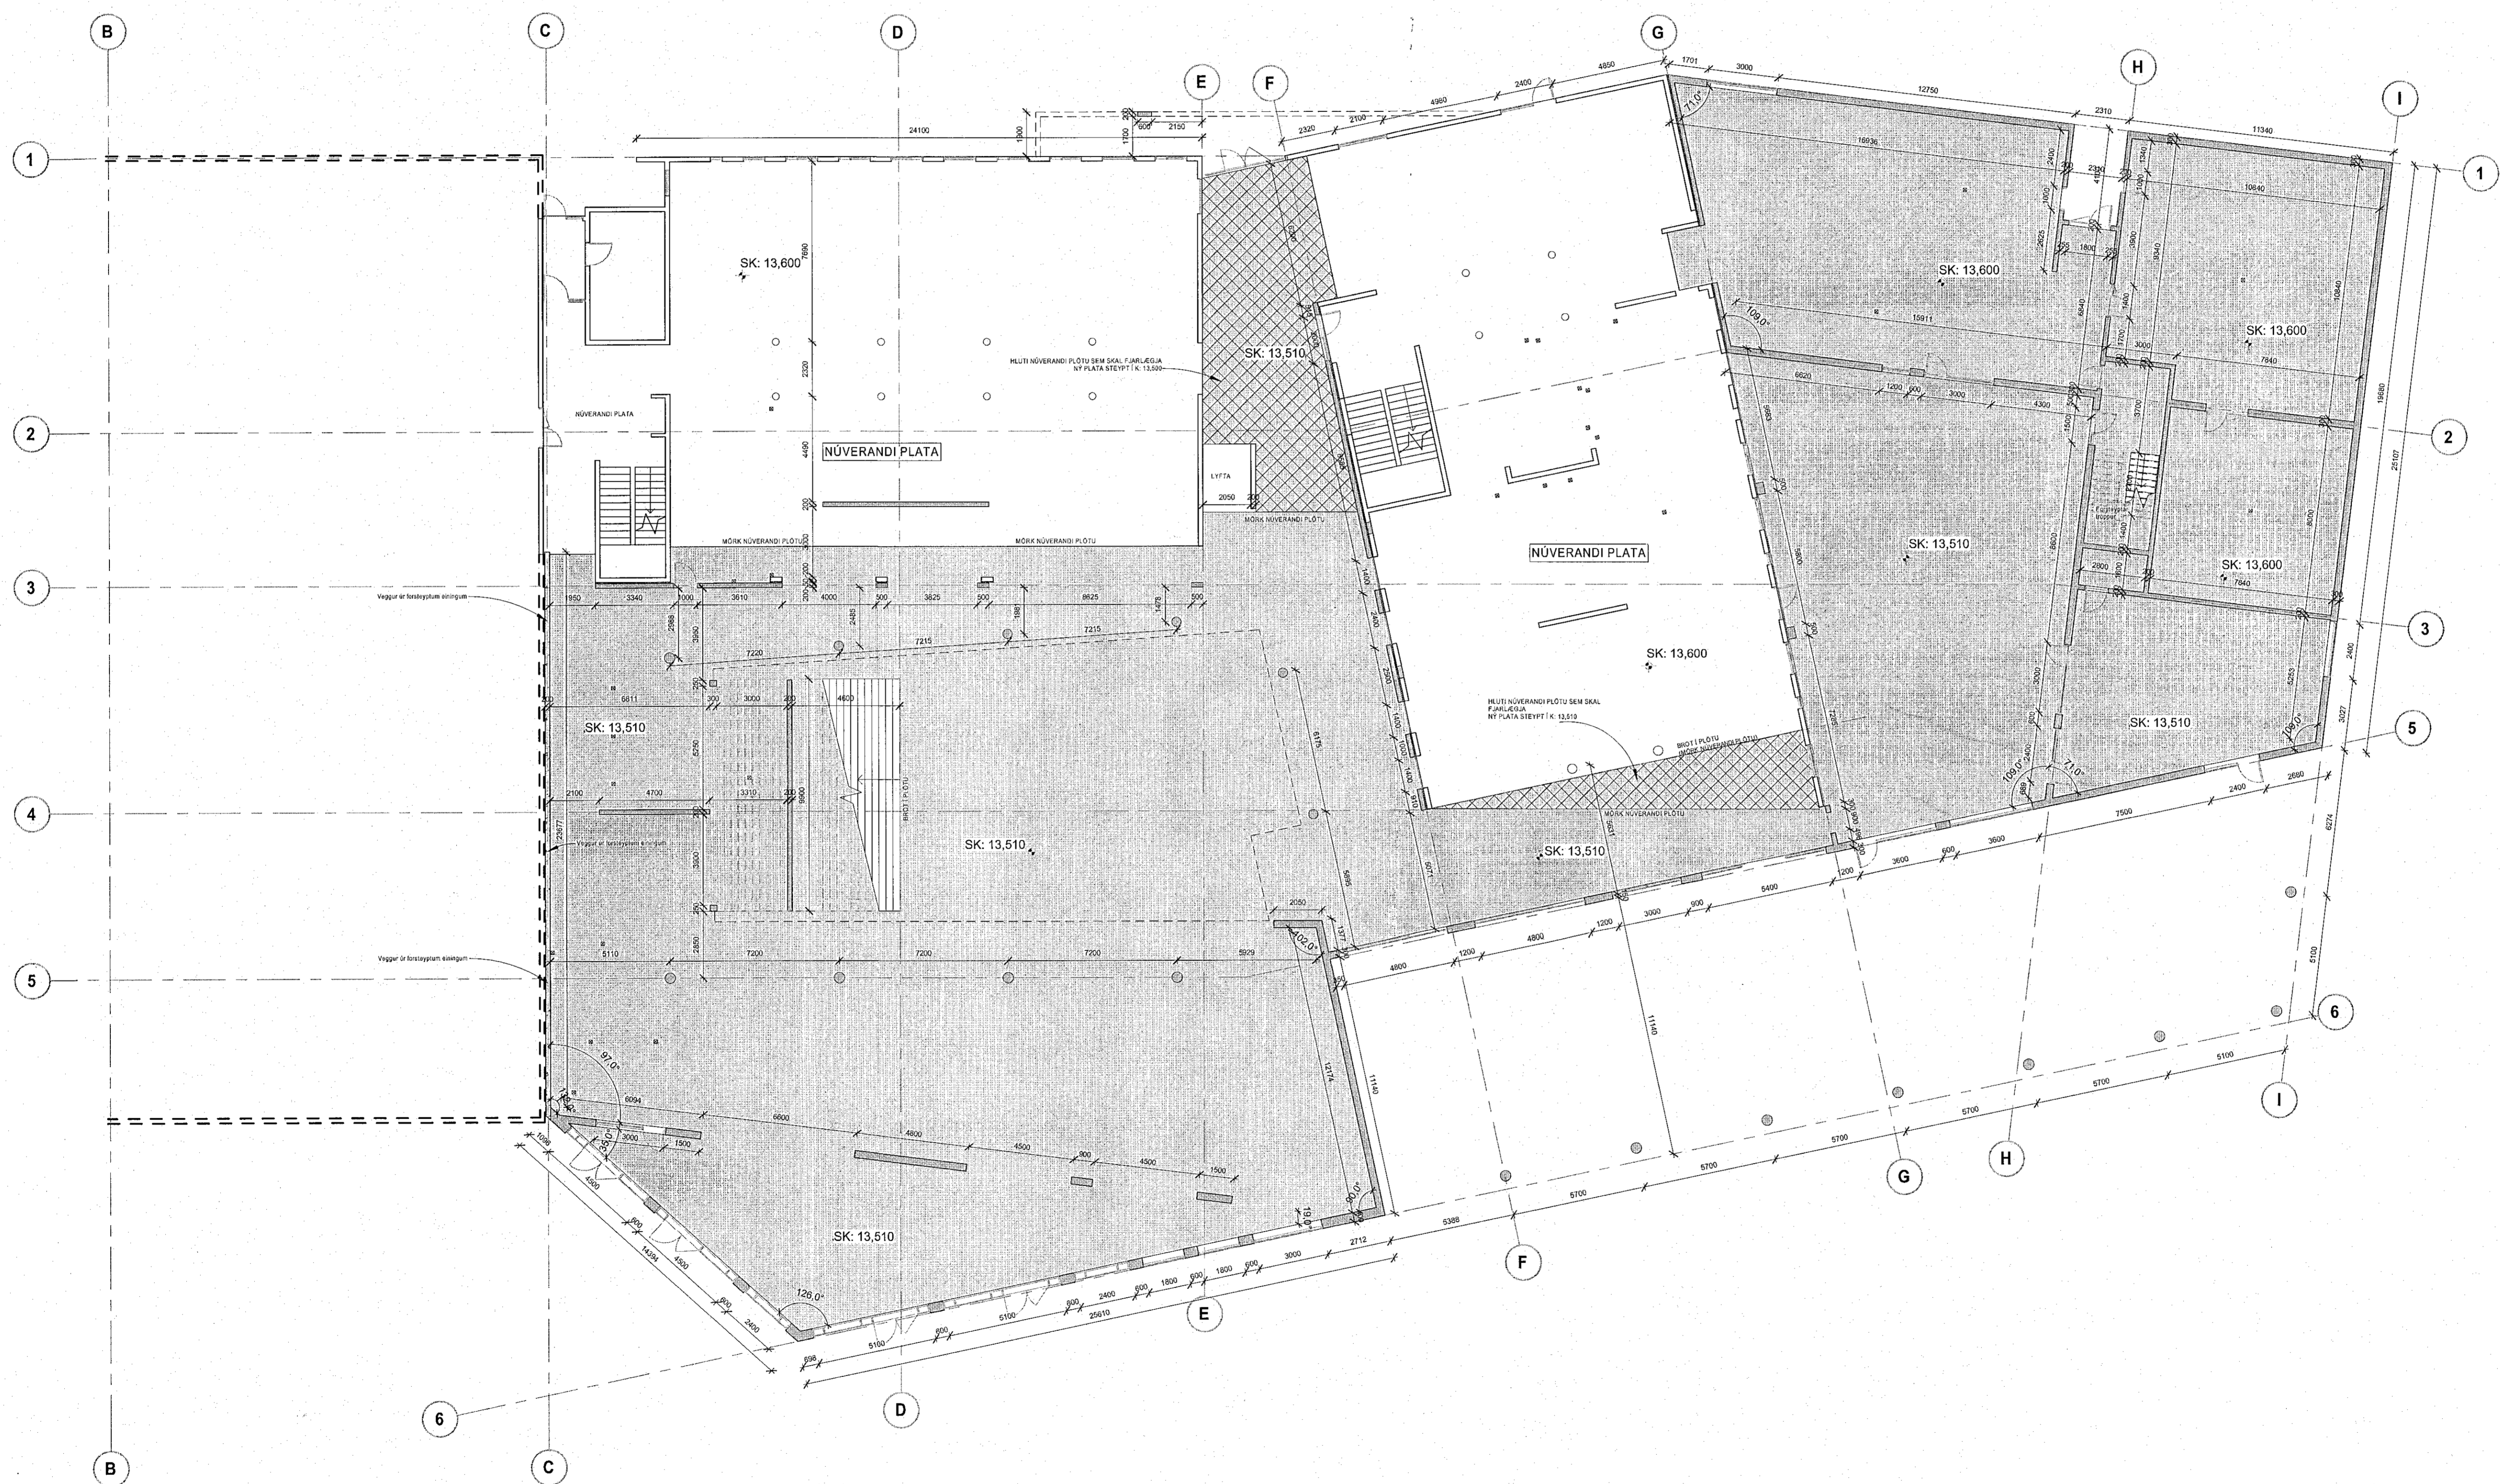


SKÝRINGAR:
 — Núverandi steypa
 — Ný steypa
 SK: Steypukoti

ATH!
 Hæðarkótar plötu á teikningu eru steypukótar (SK).
 Hæð glugga frá gólf (HGK) miðast við kóta fullfræginginna
 gólfa (GK), sjá verkefningar arkitekta.
 GK 1. hæð = 13,625
 GK 2. hæð = 17,505
 GK 3. hæð = 21,385

A	06.10.2022	Burðarvirki arkitekta - 1 hæð	AS
Útg.	Dags.	Skýring	Bráf.

Verkhelti:	Icelandair - höfuðstöðvar
Verkhliut:	Flugvellir 1 - 220 HFJ
Teikningunúmer:	1.01.100
Verknúmer:	21095
Staðgreinir:	2398-0010
Landnúmer:	222263
Matshluti:	01
Mælikvarði:	As indicated
Aðalhönnuður / Hönnunarstjóri:	BA
Teiknað af:	AS
Yfirfarið af:	IP
Dagsetning:	06.10.2022
Útgáfa:	A

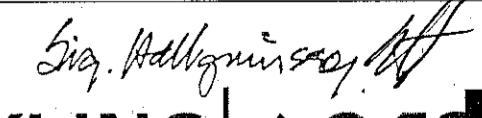Samþykkt:

ARKPING | AORDIC
 HALLARMÖLLI 4 - REYKJAVÍK 570 5700 - arkthing@arkthing.is - www.arkthing.is
 SIGURDUR HALLGRÍMSSON, 170753-3139 ARKITEKT
 BIRKIR ÁRNASON, 200787-3159 BYGG.FR.
 HALLUR KRISTMUNDSSON, 220973-3899 BYGG.FR.
 HELGI MARR HALLGRÍMSSON, 210279-3429 ARKITEKT