


Samþykkt bann
28. okt. 2022
Inn. byggingarfulltrúans í Hofnarhlöð
Róbert A. Róbertsson

Öll mál takist/staðfærís á staðnum áður en smíði hefst. Misræmi í teikningum skal tafarlaust tilkynna hönnuðum. Teikningar arkitekta skal lesa með teikningum meðhönnuða.

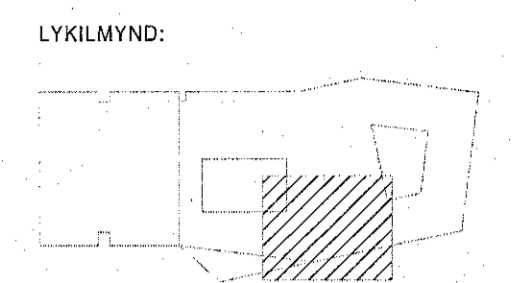

SKÝRINGAR:
 — Nüverandi steypa
 — Ný steypa
 SK: Steypukúti

ATH!
 Hæðarkortar plötu á teikningu eru steypukortar (SK).
 Hæð slugga frá gólf (HGK) miðast við kóla fullfrænginginna gólfa (GK), sjá verkeikningar arkitekta.
 GK 1. hæð = 13,625
 GK 2. hæð = 17,505
 GK 3. hæð = 21,385

| | | | |
|------|------------|-------------------------------|--------|
| A | 06.10.2022 | Burðarvirki arkitekta - 1.hæð | AS |
| Útg. | Daga | Skýring | Br.af. |


Verkhelli: **Icelandair - höfuðstöðvar**

Flugvellir 1 - 220 HFJ

Verkhliuti: **Grunnmynd 1. hæð - Steypa 5 af 6**

| | |
|--------------------------------|--------------|
| Teikninganúmer: | 1.01.105 |
| Verknúmer: | 21095 |
| Staðgreinir: | 2398-0010 |
| Landnúmer: | 222263 |
| Matshluti: | 01 |
| Málkvarði: | As Indicated |
| Áðalhönnuður / Hönnunarstjóri: | SH/BA |
| Teiknað af: | AS |
| Yfirfarið af: | IB |
| Dagsetning: | 06.10.2022 |
| Útgáfa: | A |

HALLARMÖLI 4 - REYKJAVÍK 570 5700 - arkthing@arkthing.is - www.arkthing.is
 SIGURDUR HALLGRÍMSSON, 170753-3139, ARKITEKT
 BIRKIR ÁRNASON, 200787-3159, BYGG.FR.
 HALLUR KRISTMUNDSSON, 220573-3899, BYGG.FR.
 HELGI MAR HALLGRÍMSSON, 210279-3429, ARKITEKT

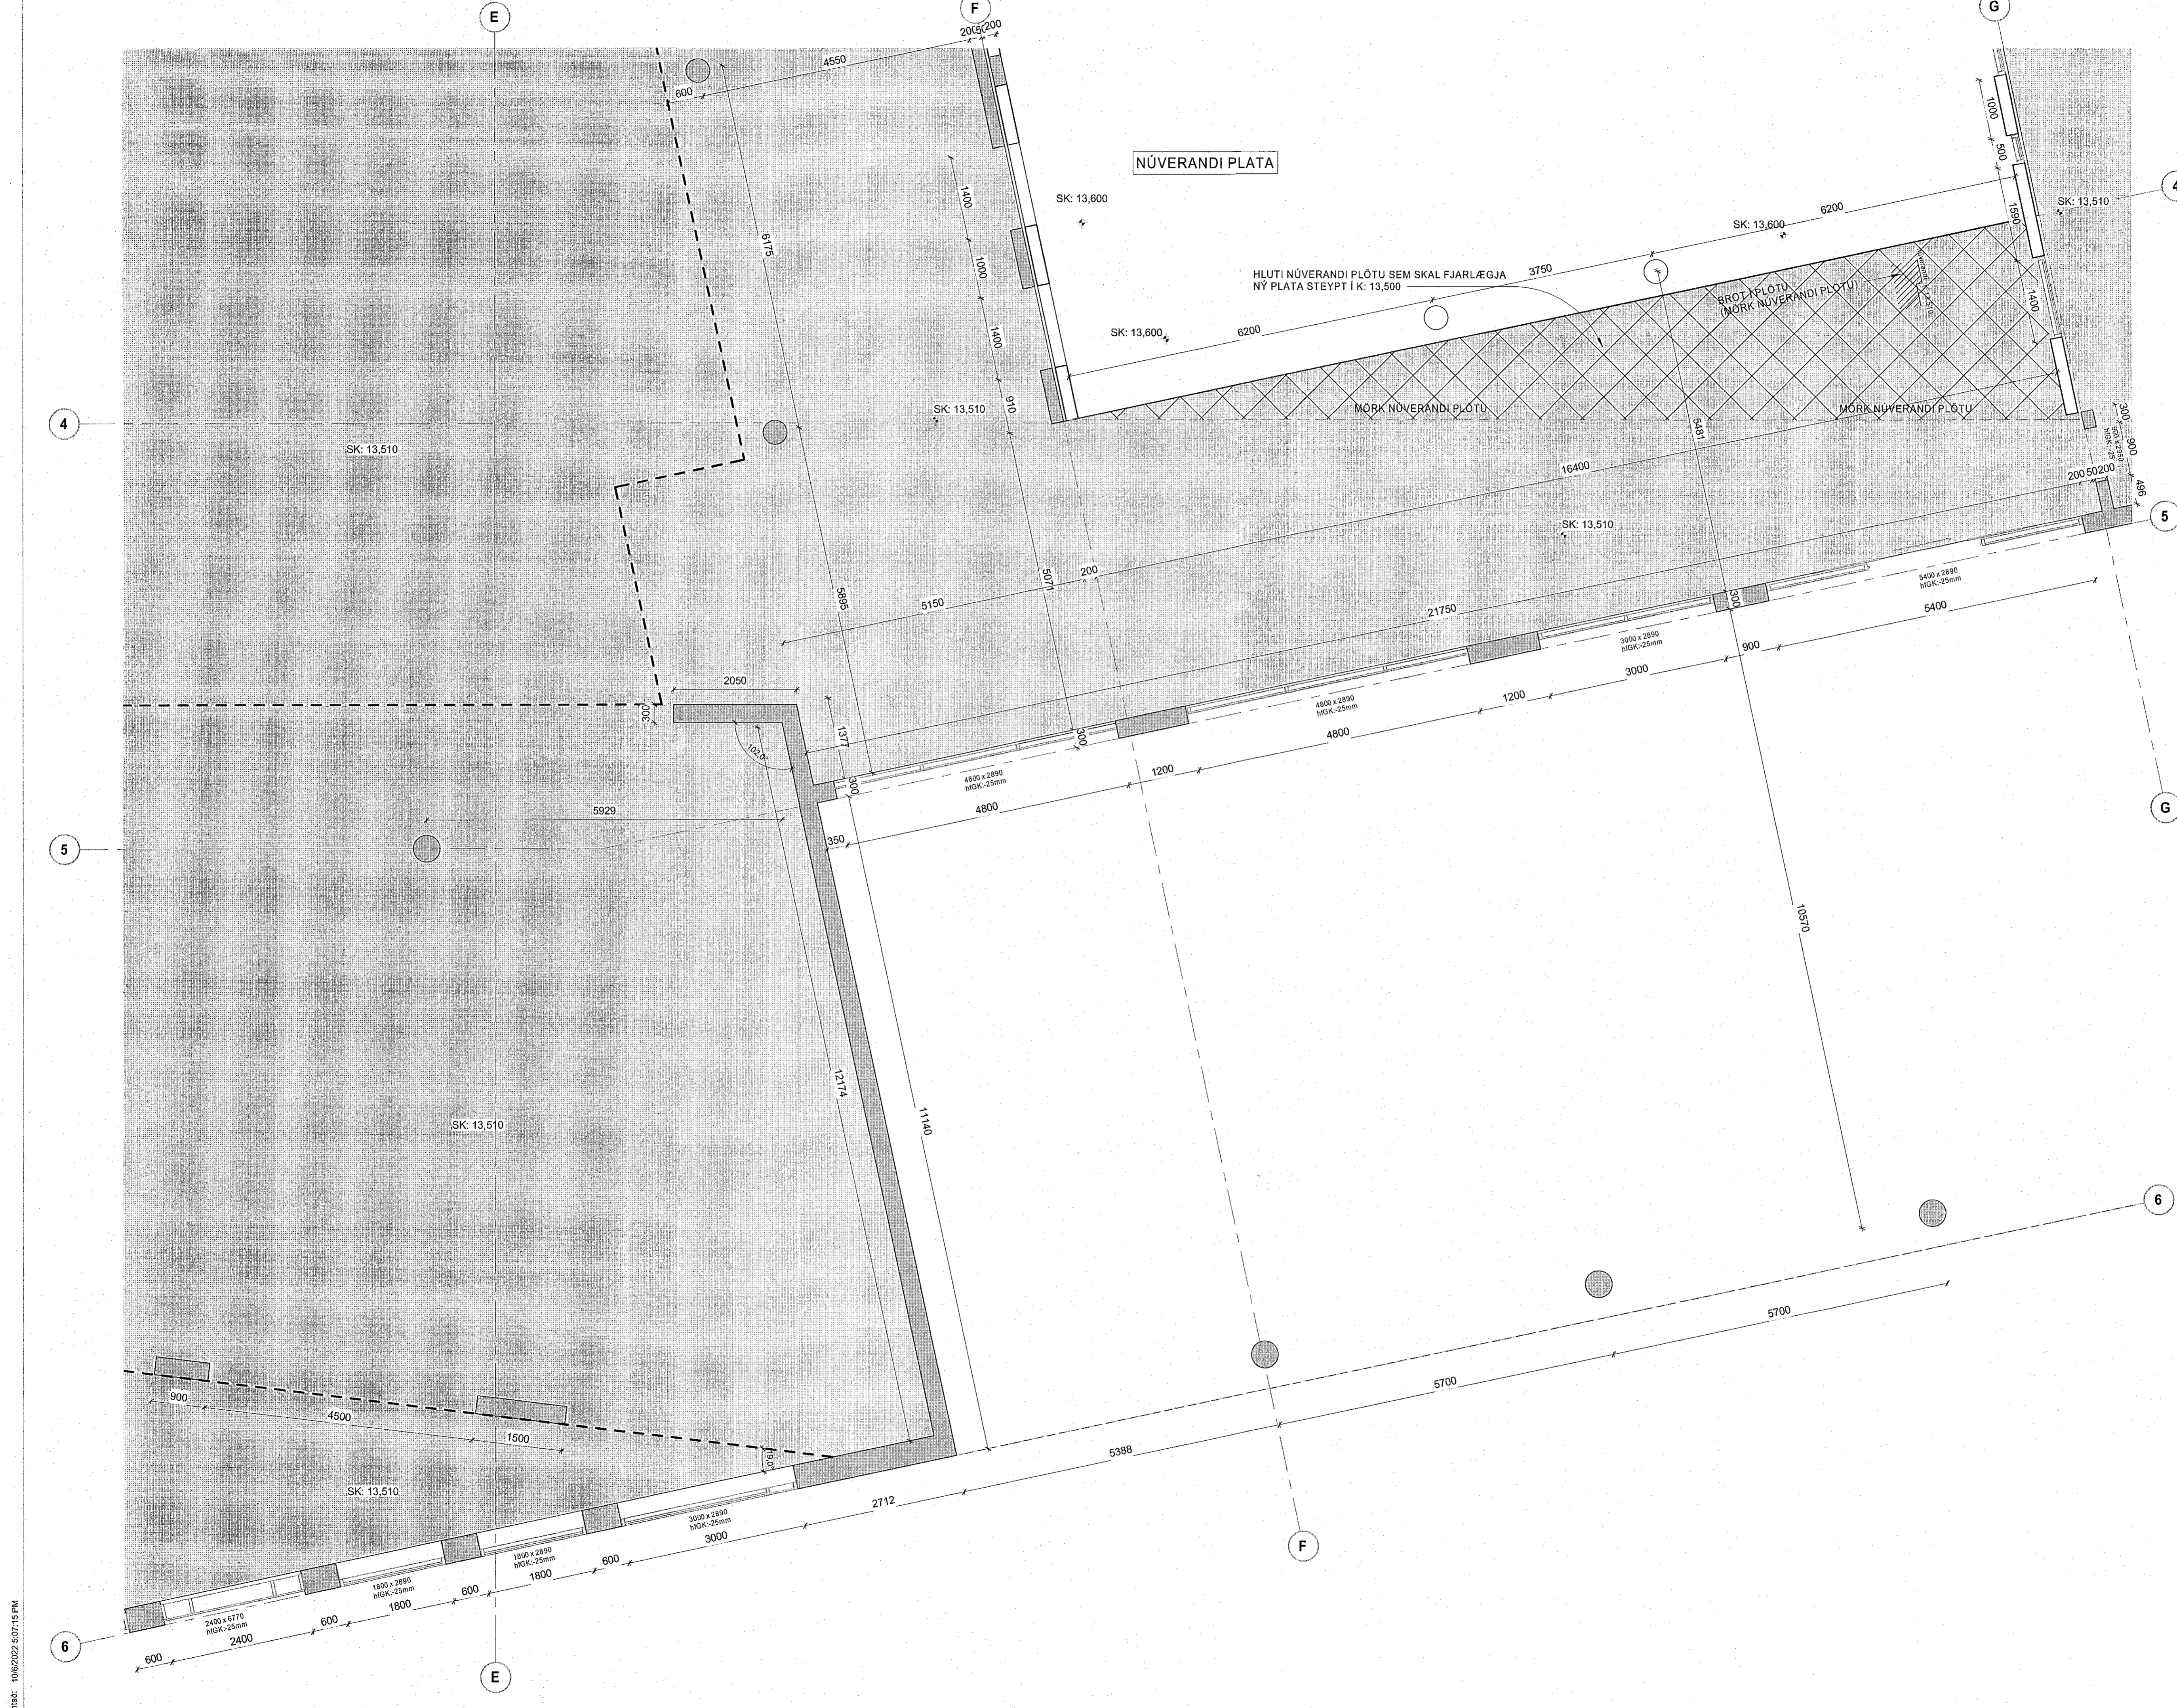

Printed: 10/10/2022 5:07:15 PM