


Ofnatafla 1. hæð 13-15					
Númer	Gerð	Hæð [mm]	Lengd [mm]	Afköst [W]	Tenging
2-101-01		400	800	556 W	A-B
2-101-02	Handkl	1300	590	300 W	E-F
2-101-03		400	1000	537 W	A-B
2-101-04		400	1600	1112 W	A-D
2-102-01	Handkl	1300	590	300 W	E-F
2-102-02		400	1200	645 W	A-B
2-102-03		400	1000	537 W	A-B
2-102-04		400	1800	1250 W	A-D
2-102-05		400	800	430 W	A-B
2-103-01	Handkl	1300	590	300 W	E-F
2-103-02		400	1200	645 W	C-D
2-103-03		400	1000	537 W	C-D
2-103-04		400	1800	1250 W	B-C
2-103-05		400	800	430 W	C-D
2-104-01	Handkl	1300	590	1000 W	E-F
2-104-02	Handkl	1300	590	1000 W	E-F
2-104-03		400	800	1101 W	A-B
2-104-04		400	1200	834 W	C-D
2-104-05		400	800	1101 W	A-B
2-104-06		400	1100	1101 W	A-B
2-114-03		600	1000	736 W	A-B
2-114-04		400	1000	659 W	A-B
2-114-06		600	1000	736 W	A-B
2-144-01		600	1000	736 W	A-B
2-144-02		600	1000	736 W	A-B
2-146-01		600	1200	883 W	C-D
2-148-01		600	1200	883 W	A-B
2-149-01		600	1000	736 W	A-B
2-150-01		600	1000	958 W	A-B
2-150-02		600	800	589 W	A-B
2-151-01		600	1200	883 W	A-B
2-153-01		600	1200	1150 W	A-B
2-153-02		600	1200	883 W	C-D
2-155-01		600	800	589 W	A-B
2-155-02		600	1000	958 W	A-B


Samþykkt þann
28. okt. 2022
fr. byggingarfulltrúans í Hafnarfirði
Róbert A. Róbertsson

Votid: 30.08.2022 18:04:56 Útgáfa: 30.08.2022

Útg.	Dags.	Skýring	Br. af: Yfirf.
A	30.08.2022	Verktækning	ÖB KAB

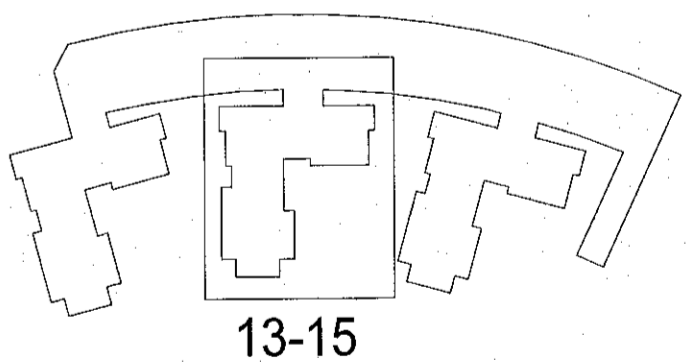

13-15

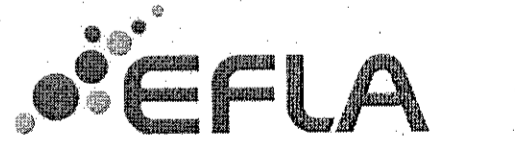

Hringhamar 13-15
221 Hafnarfjörður

Lagnir og loftþræsikerfi
Hitakerfi
Ofnatöflur

TEKNIKNÚMUR	BLASTJAFERD	HANNAÐ	ÖB
9354-001	A1	TEKNAÐ	UBB
XX_2_43_31		YFRIFARIR	KAB
DAGS.	MÆLIKVARÐI	ÚTGÁFA	
30.08.2022		A	

Útgáfunúmer og dagsetning áskjalpróttar: Frumútgáfa 12.04.2022
Höfundur: Kári Brekason - kt. 071187-2099
Höfundarstjóri: Haraldur Ingvarsson kt. 030956-3389

Kári Brekason
H