



Útg.	Dags.	Skýring	Bréf. Yfirf.
A	30.08.2022	Verkefning	OIB / KAB

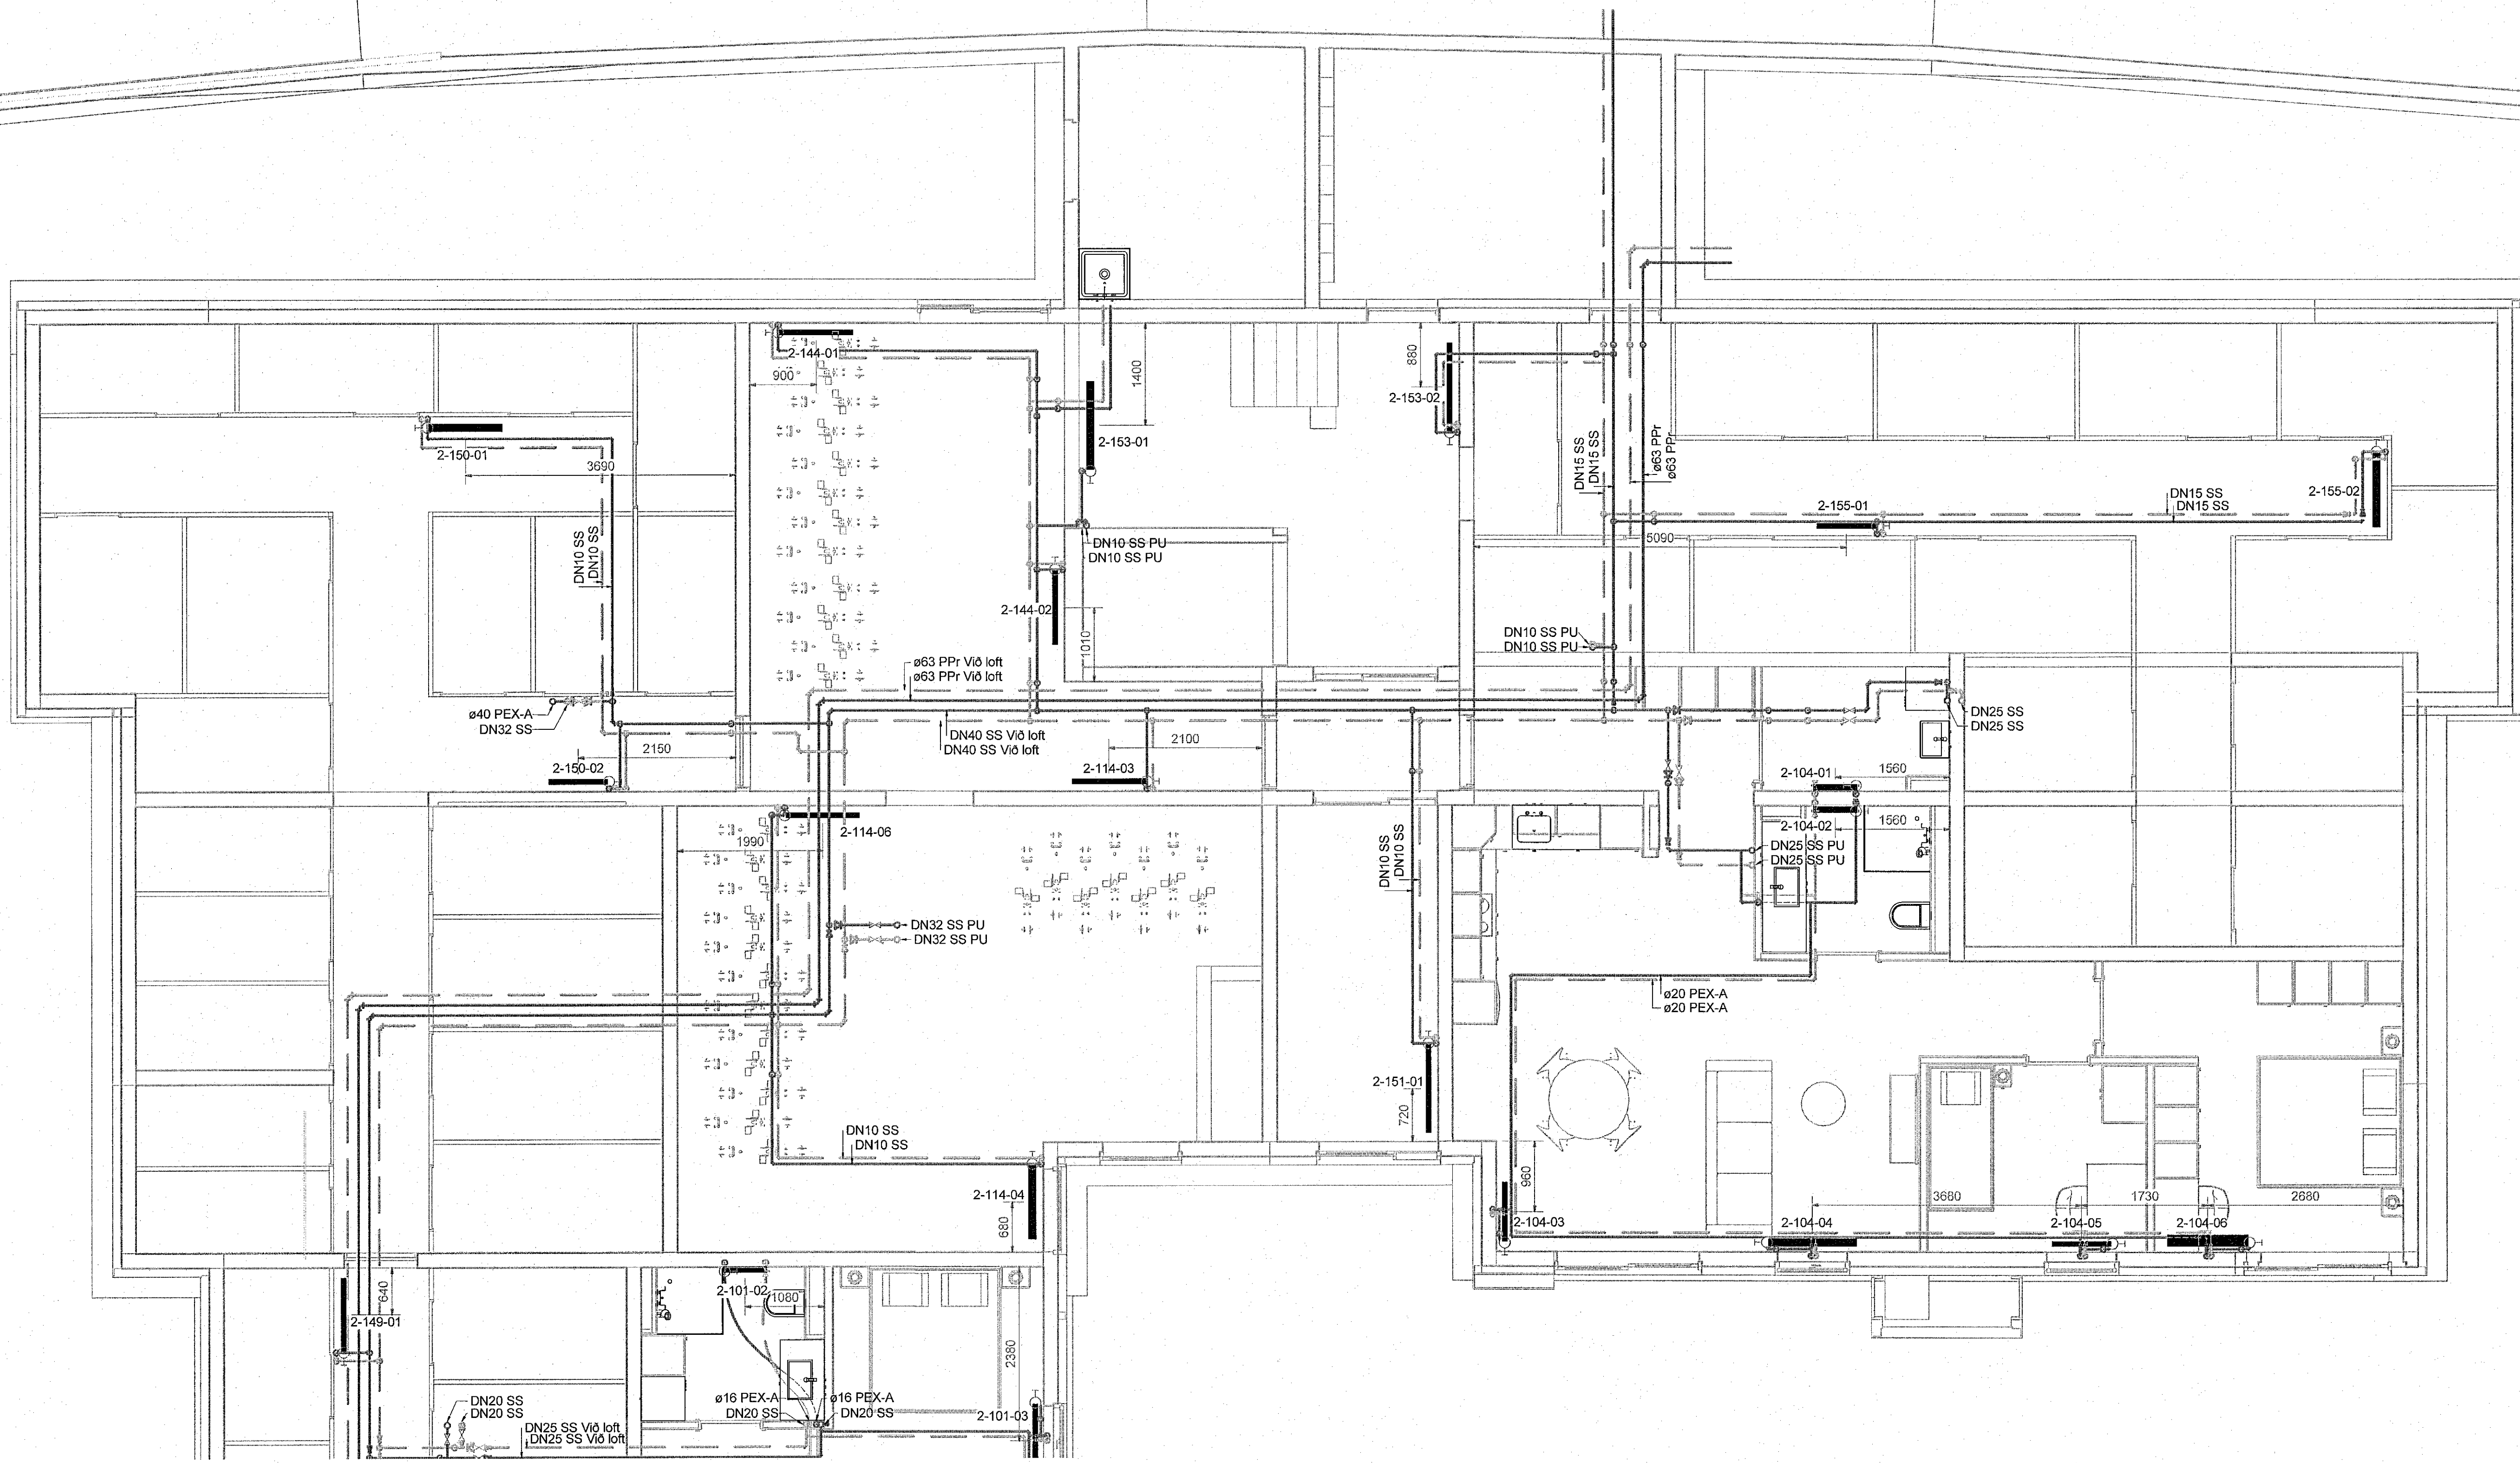


Dæmigerð tenging á ofni séð aftan frá

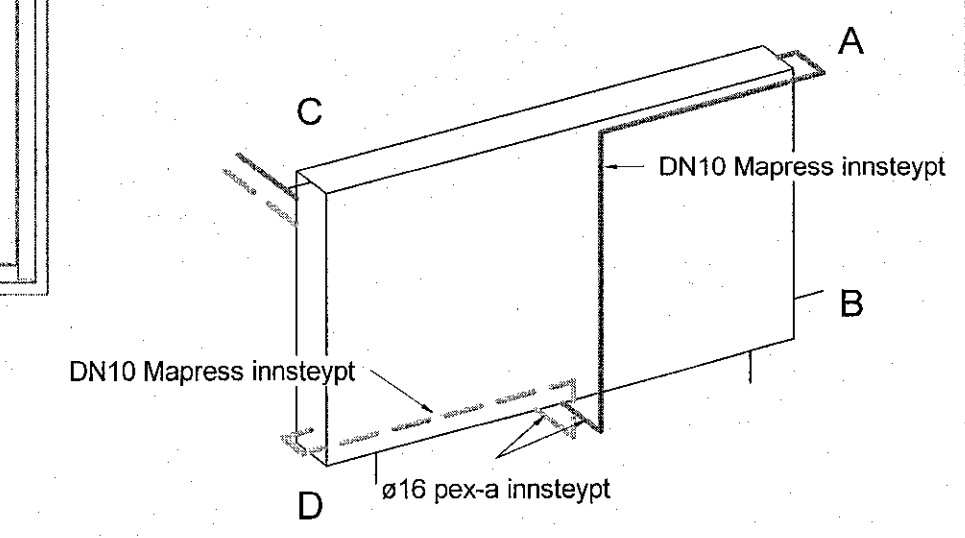

- Gólfhliti
- Snjóbræðsia
- Hitakerfi framrás
- Hitakerfi bakrás

Ómerktur hringur táknar að lög færist upp eða niður innan hæðar.
Hringur merktur PU, PN eða PU/PN táknar að lög færist upp eða niður á milli hæða.

T.K - Áætlaður topp kóti
B.K - Botnkóti

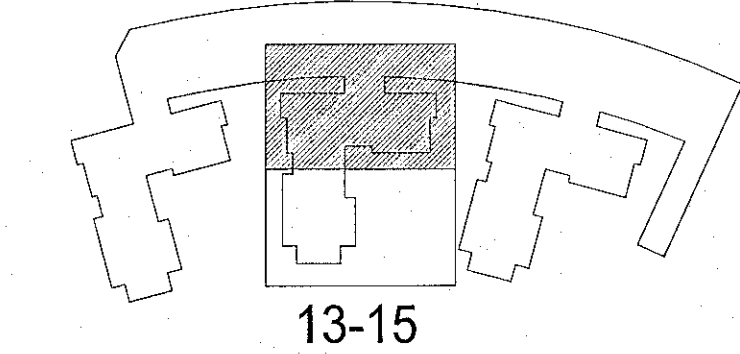

Hringhamar 13-15
221 Hafnarfjörður

Lagnir og loftrásikerfi
Hitakerfi
Grunnmynd 1.hæð

TEKNIÐMÖR	BLAÐSTÆRÐ	HANNAÐ	OIB
9354-001	A1	TERNAÐ	UBB
00_2_43_31		YFIRFARÐ	KAB
DAGS.	MELKVARN	ÚTGÁFA	
30.08.2022	Sýndur á teikningu	A	

Útgáfunúmer og dagsetning aðaluppráttar: Frumútgáfa 12.04.2022
Höfundur: Kári Brekason - kl. 071187-2099
Höfundaséki: Haraldur Ingvarsson kl. 030956-3388

