



Vistat: 30.8.2022 18:04:43 Úprentun: 30.08.2022

Útg.	Dags.	Skýring	Br. af: Yfirf.
A	30.08.2022	Verkefning	ÓIB / KAB

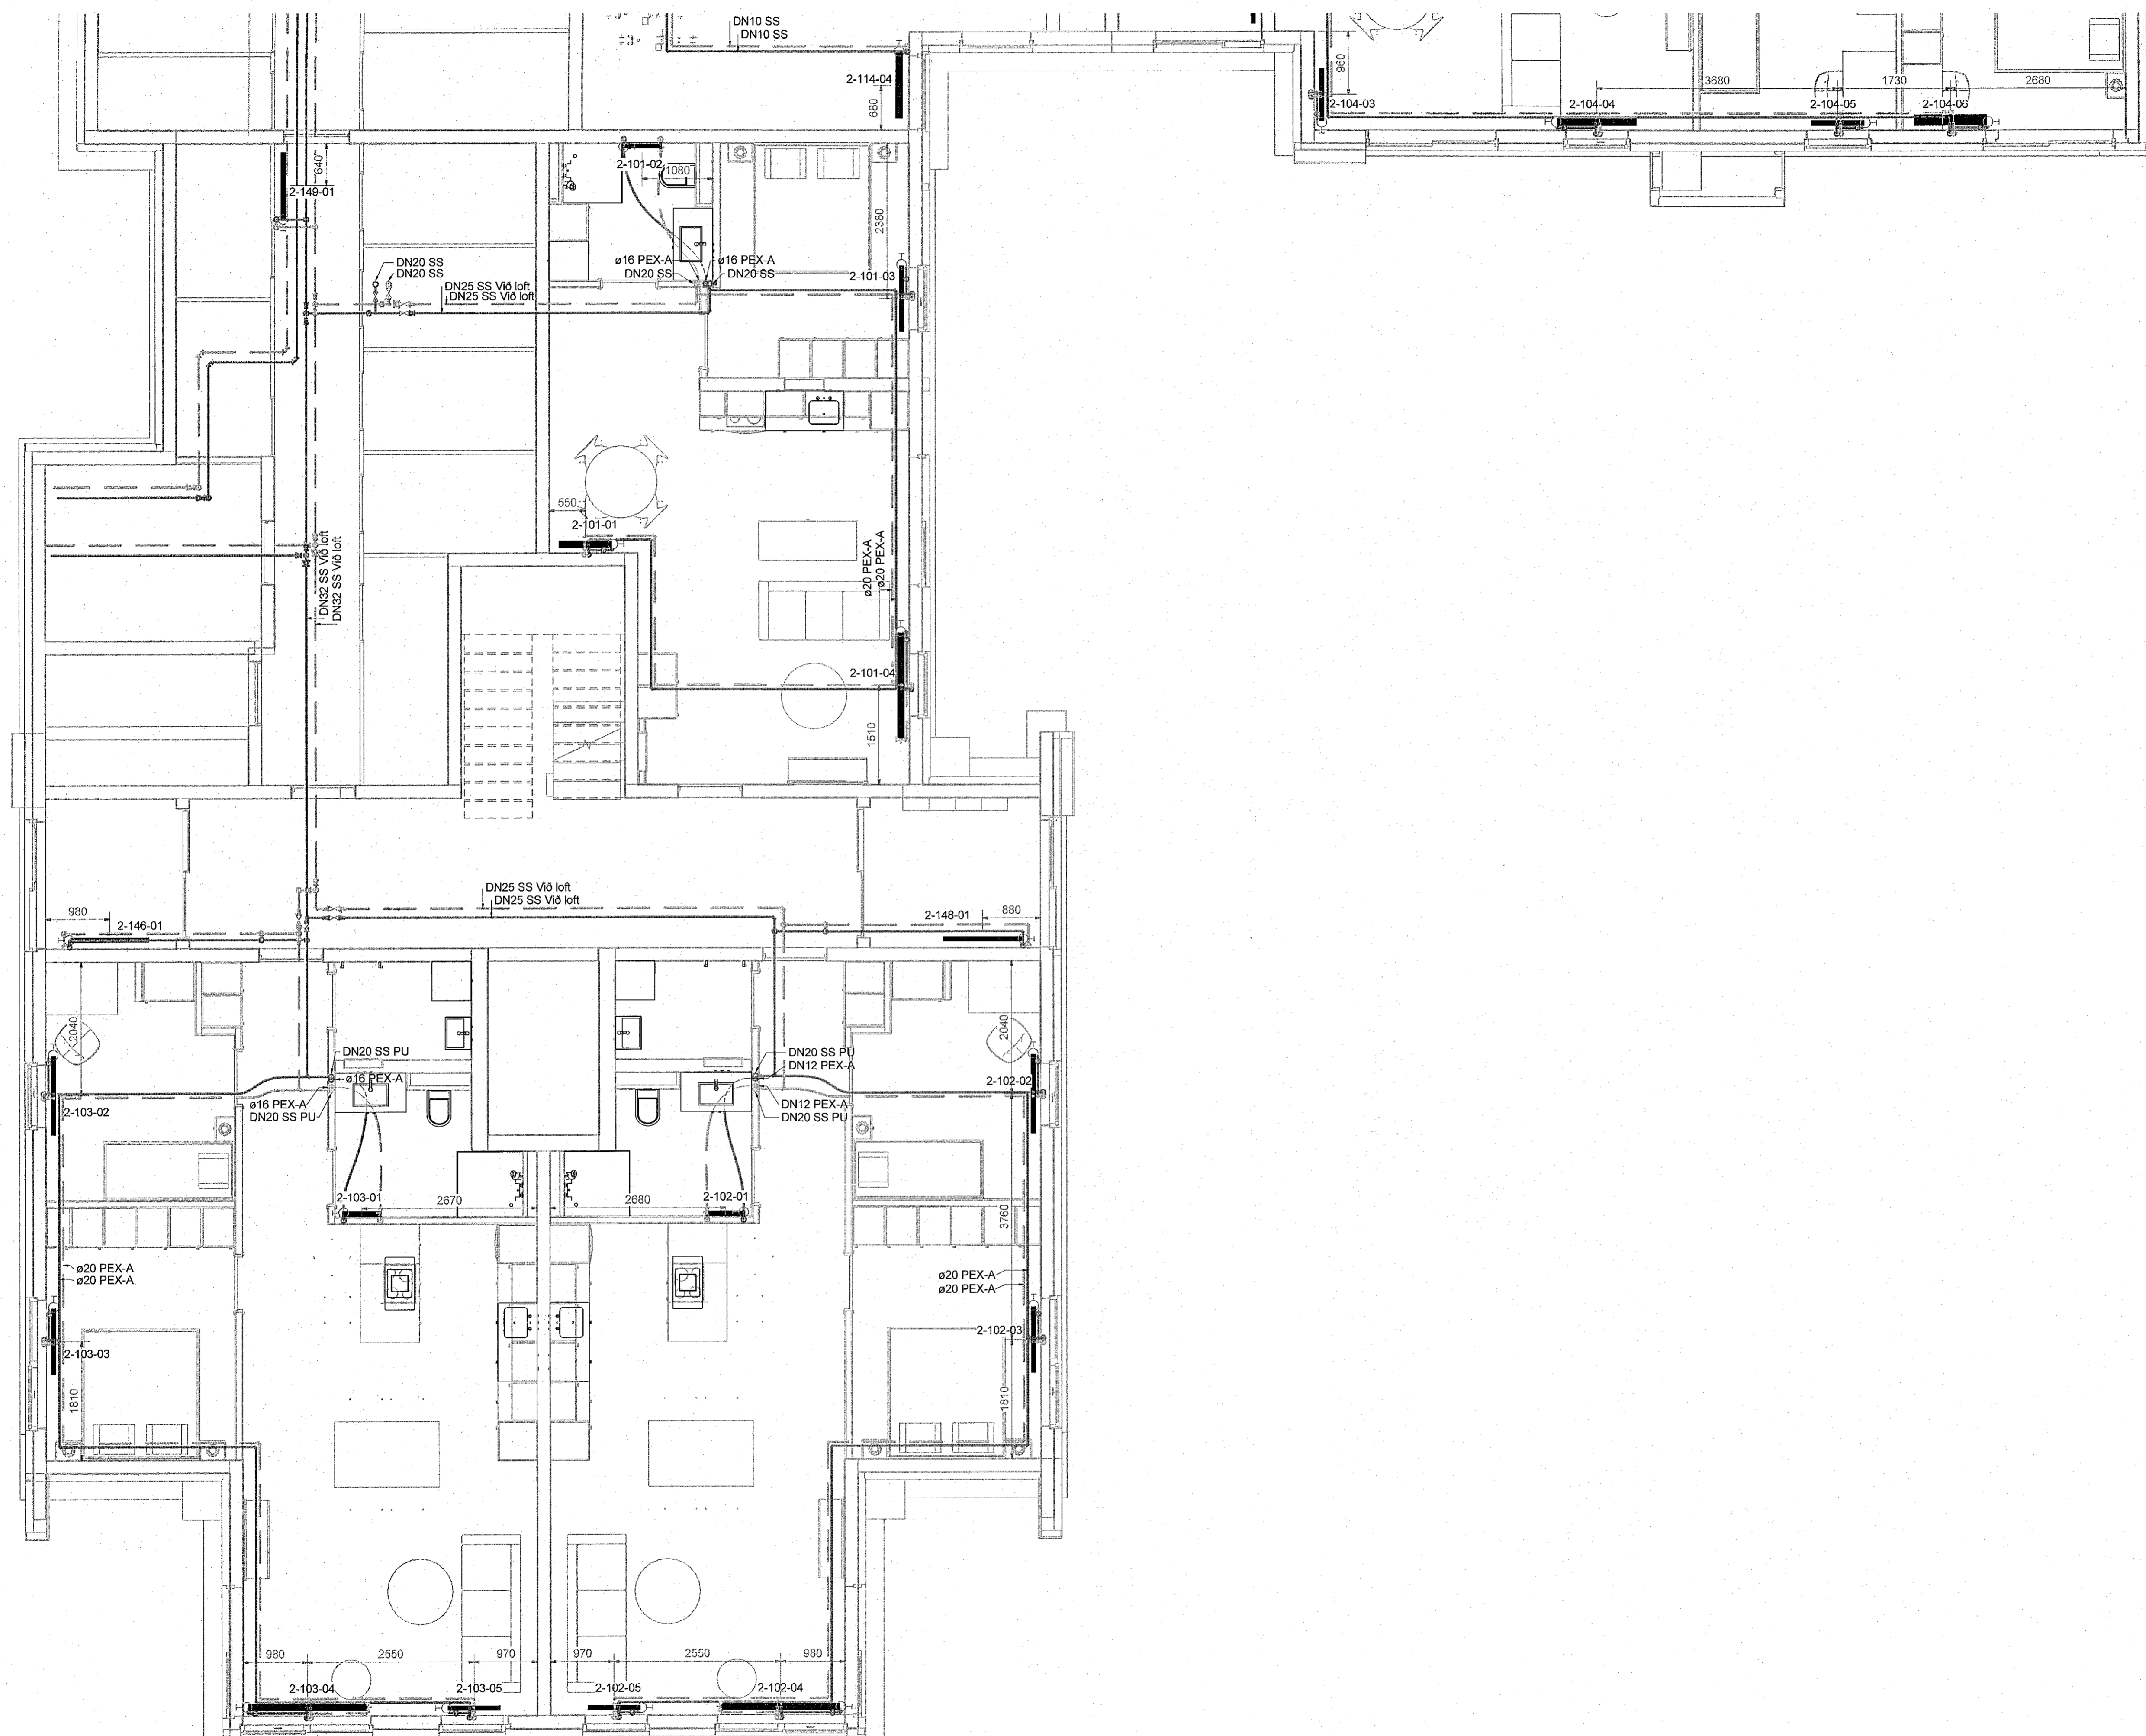


Dæmigerð tenging á ofni séð aftan frá

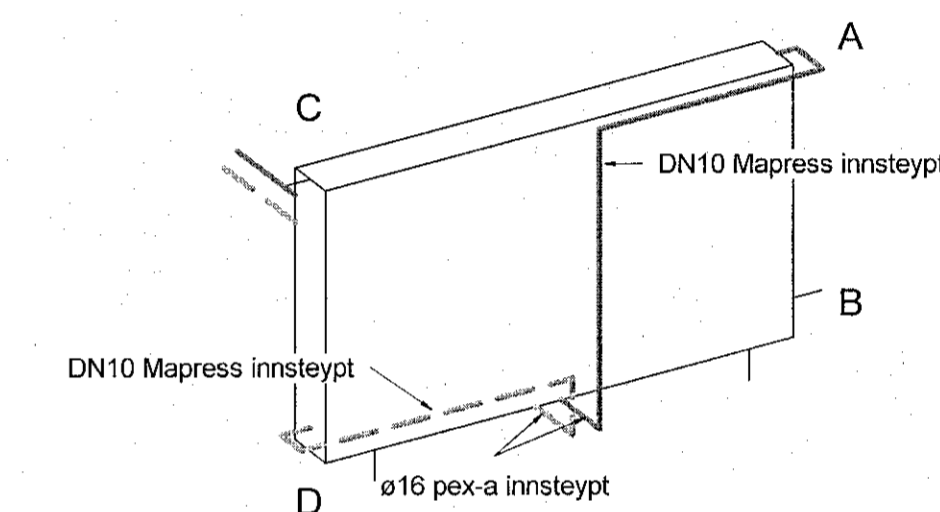

- Göfhliti
- Sniðbræðsla
- Hitakerfi framrás
- Hitakerfi bakrás

Ómerktur hringur táknar að lofn færist upp eða niður innan hæðar.
Hringur merktur PU, PN eða PU/PN táknar að lofn færist upp eða niður á milli hæða.

T.K - Ázetlaður topp kóti
B.K - Botnikóti

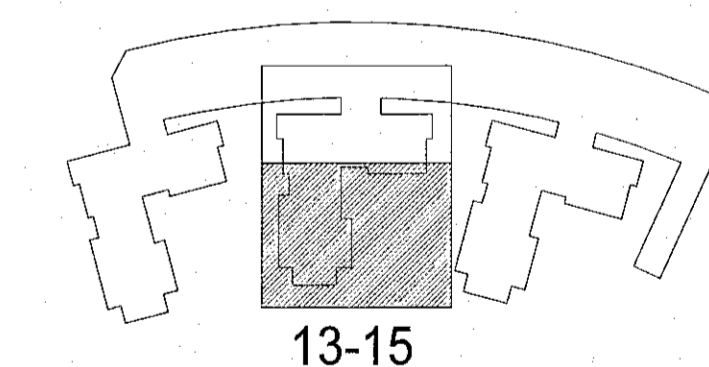


Hringhamar 13-15
221 Hafnarfjörður

Lagnir og loftræsikerfi
Hitakerfi
Grunnmynd 1.hæð

TEIKNUNUMÉR	BLAÐSTÆRÐ	HANNAÐ	ÓIB
9354-001	A1	TEIKNAD:	UBB
00_2_43_32		YFIRFARÐ:	KAB

DAGS.	MELKVÆÐI	ÚTGÁFA
30.08.2022	Sýndur á teikningu	A

Útgáfunúmer og dagsetning aðalþrúddráttar: Frumútgáfa 12.04.2022
Höfundur: Kári Brekason - M. 071187-2099
Höfundarstjóri: Haraldur Ingvarsson kl. 030956-3389

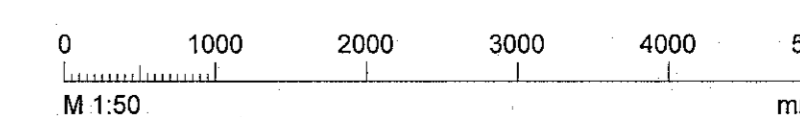

Kári Brekason
Haraldur Ingvarsson