
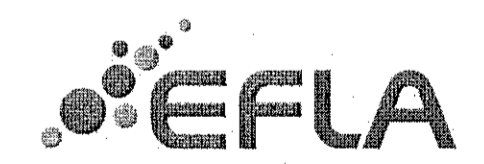
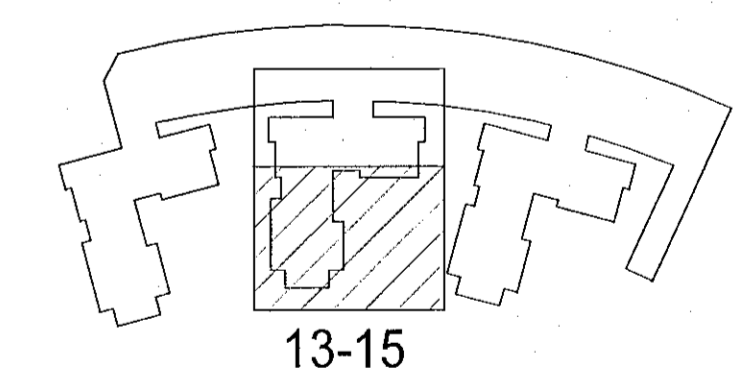


Móttekið
28. okt. 2022
fr. byggingarfulltrúnaði Hafnarfirði
Róbert A. Róbertsson

Vísat: 1.9.2022 20:32:49 Öpentim: 01.09.2022

Útg.	Dags.	Skýring	Bratt: Yfirf.
A	01.09.2022	Verkteikning	GES / AJ

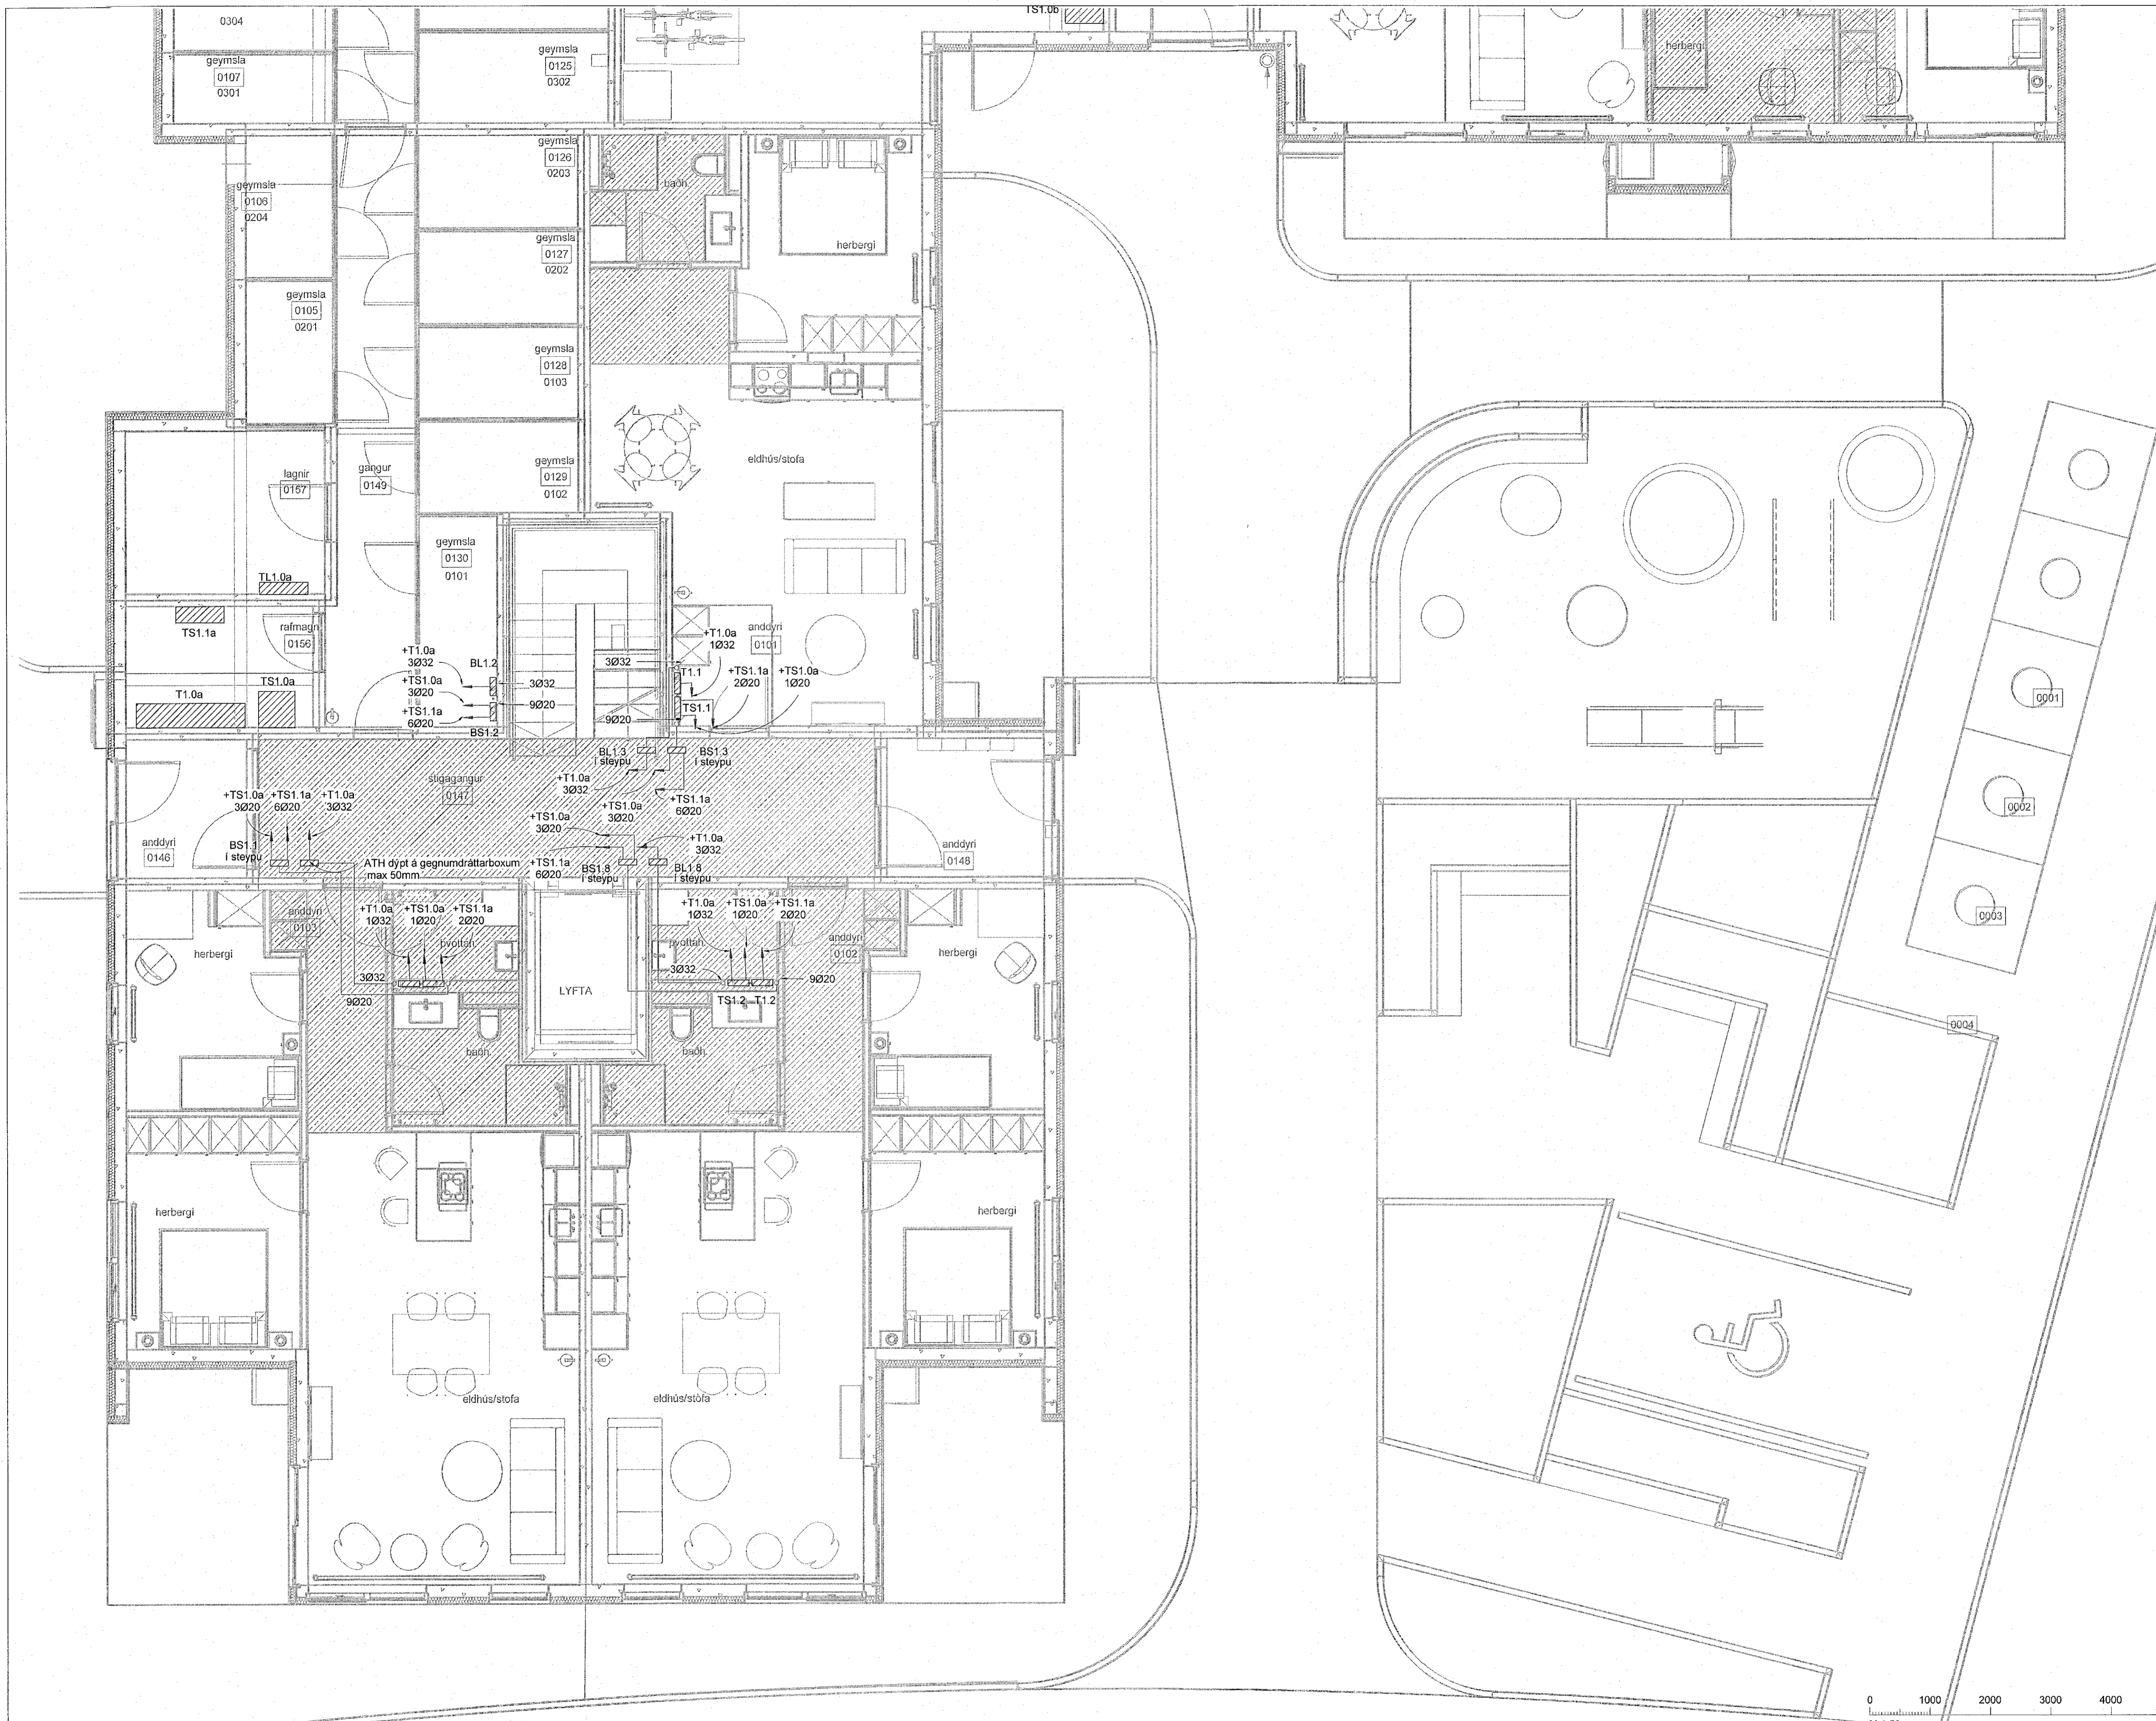

Hringhamar 13-15
221 Hafnarfjörður

Rafkerfi
Almennar raflagnir, tenglar og búnaður
0.hæð, hluti 2

TEKNIKÖNUR	BLAÐSTÆRÐ	HANNAÐ	GESIPWM
9354-001	A1	TEKNAÐ	LRR
00_3_17_12		YFIRFARID	AJ
DAGS	MELKVARÐI	ÚTGÁFA	
01.09.2022	1:50	A	

Úgálfundir og dagsetning aðalapparatúr: Frumútgáfa 12.04.2022
Höfundur: Gunnar Egill Sværriðsson kt. 220461-5569
Höfundarstjóri: Haraldur Ingvarsson kt. 030956-3389

