



Útg.	Dags.	Verkefning	Skýring	Br. af: / Vírfr.
A	01.09.2022	Verkefning		GES / Ari

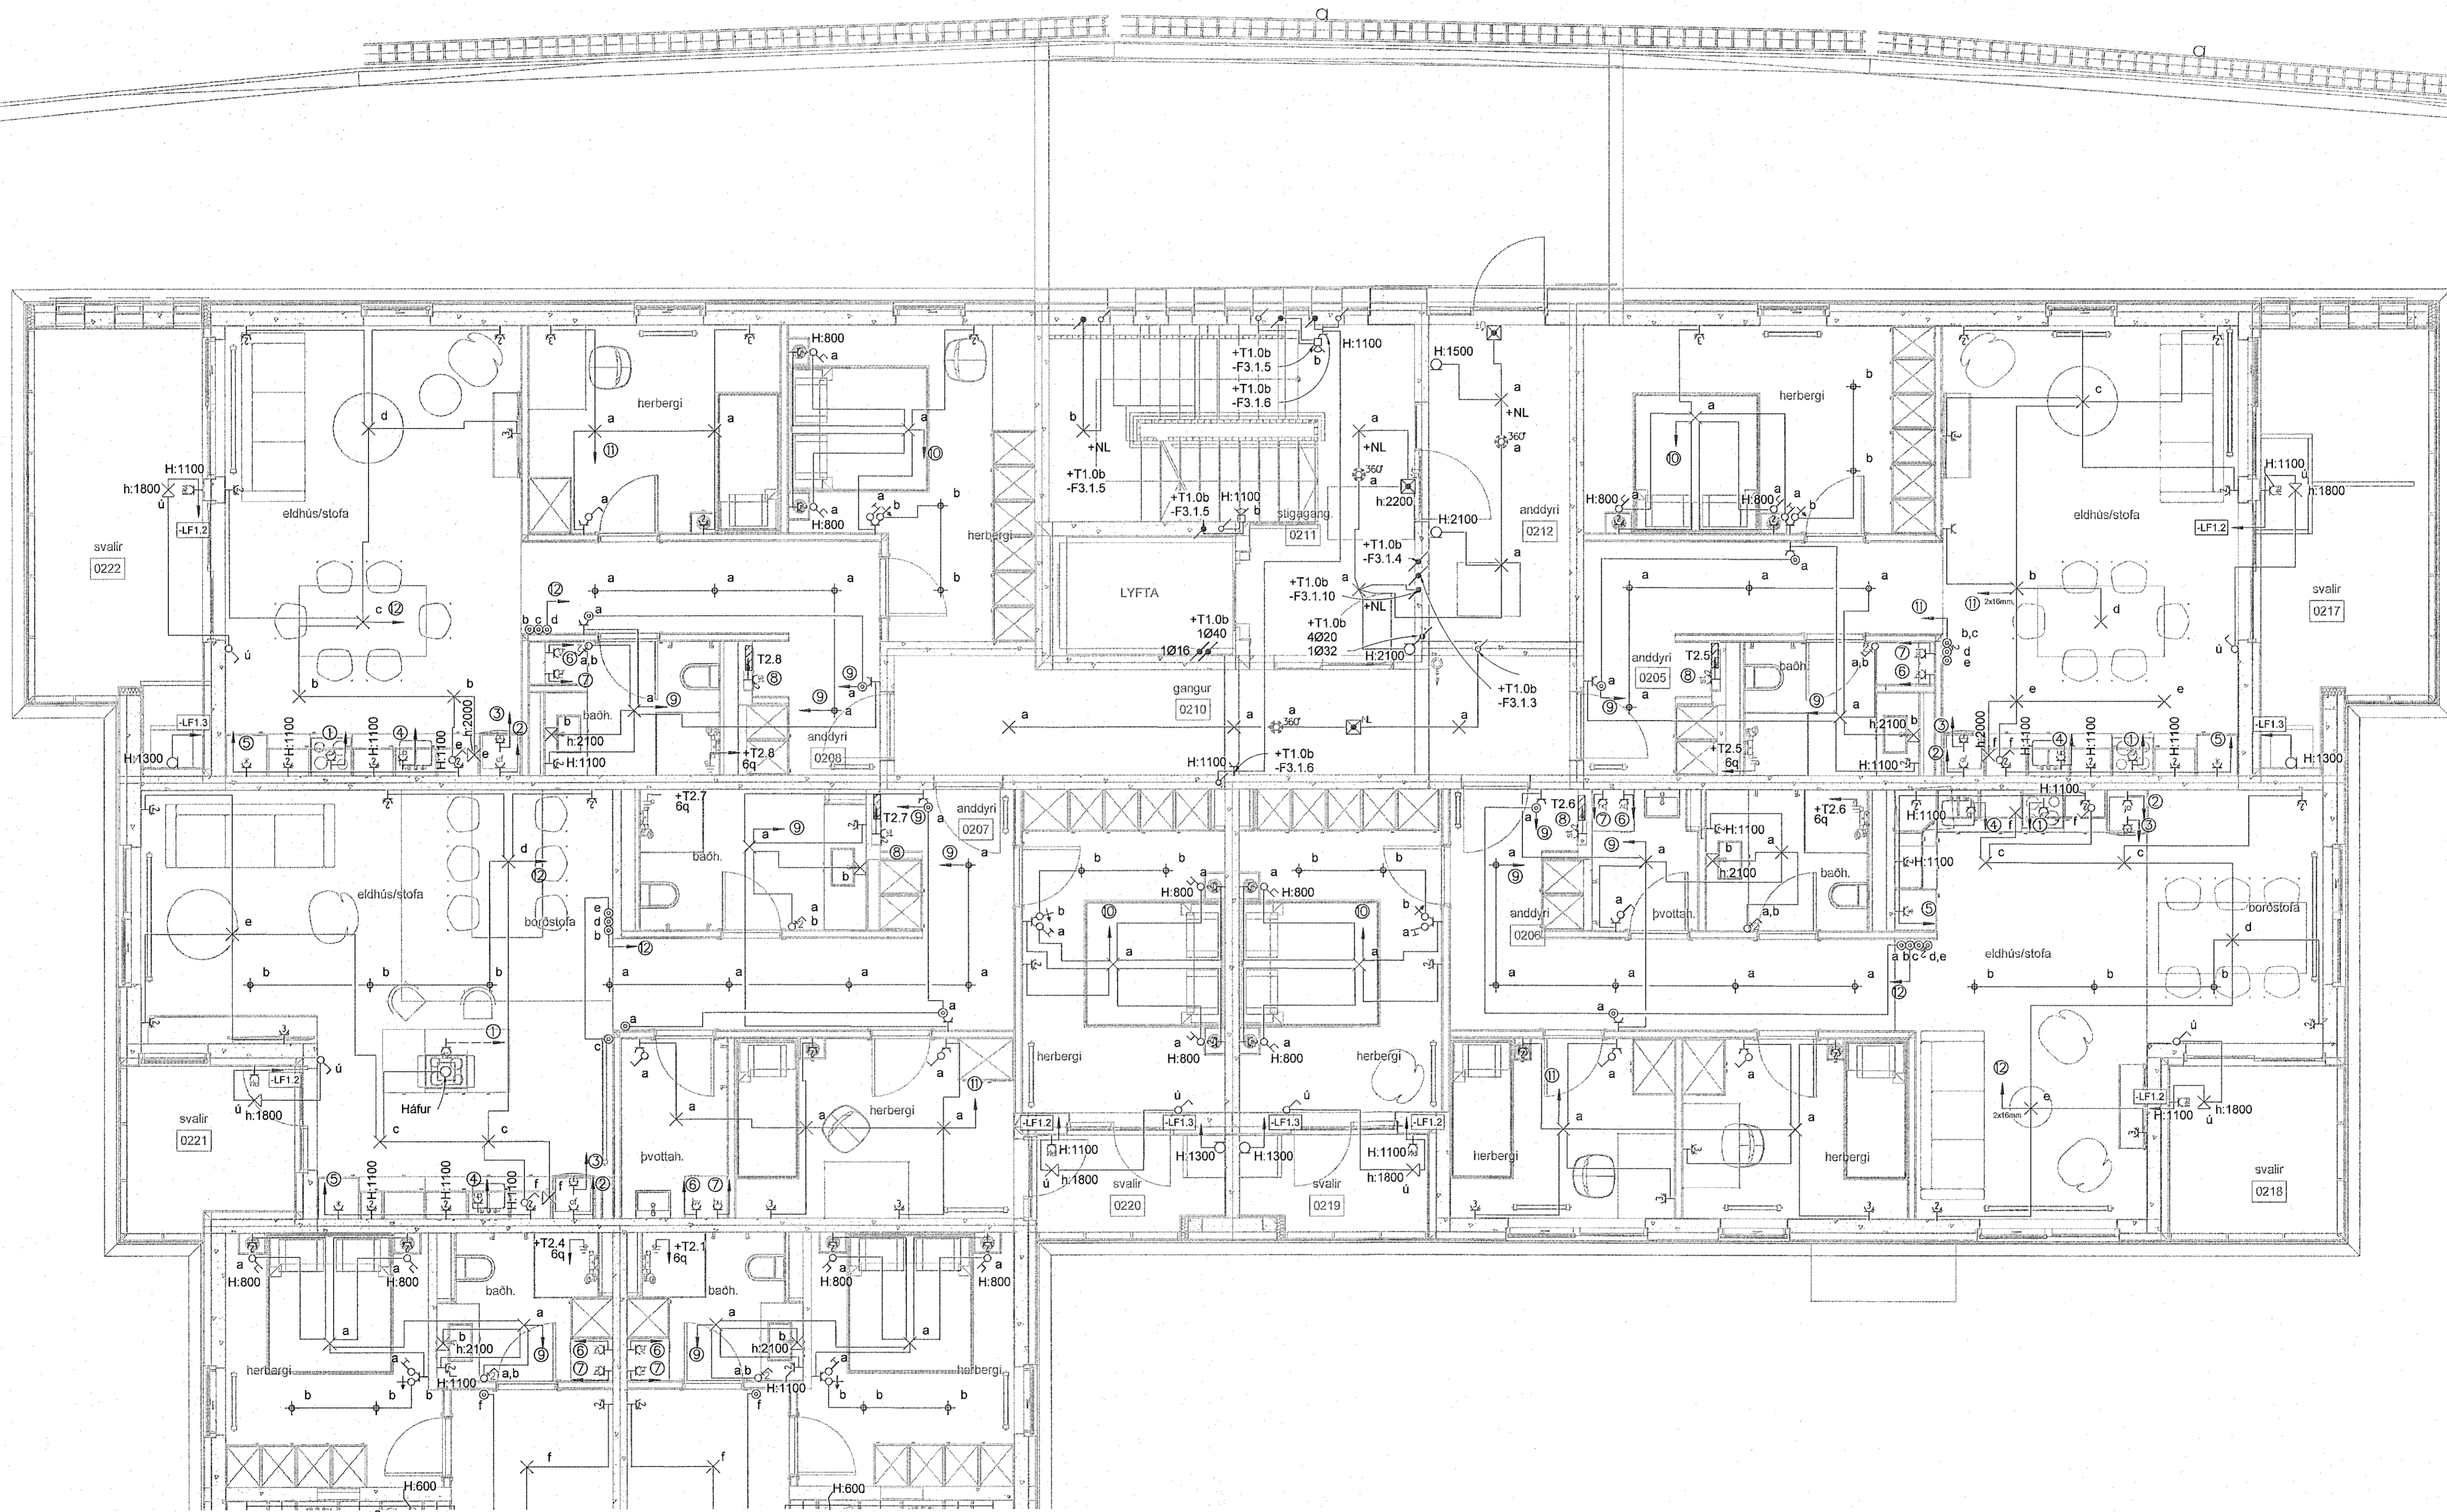

Skýringar á greinamerkingum íbúða

- | Nr. | Grein | Tæki |
|-------|----------|------------------------|
| ① | -F1.1.1 | Helluborð |
| ② | -F1.1.2 | Bakarofn |
| ③ | -F1.1.3 | Orbylgjuofn |
| ④ | -F1.1.4 | Uppþvottavél |
| ⑤ | -F1.1.5 | Tenglar eldhúsi |
| ⑥ | -F1.1.6 | Þvottavél |
| ⑦ | -F1.1.7 | Þurrkari |
| ⑧ | -F1.1.8 | Búnaður smáspennutöflu |
| ⑨ | -F1.1.9 | Ljós og tenglar |
| ⑩ | -F1.1.10 | Ljós og tenglar |
| ⑪ | -F1.1.11 | Ljós og tenglar |
| ⑫ | -F1.1.12 | Ljós og tenglar |
| LF1.2 | -LF1.2 | Útljós og úttengill |
| LF1.3 | -LF1.3 | Loftráskerfi íbúðar |

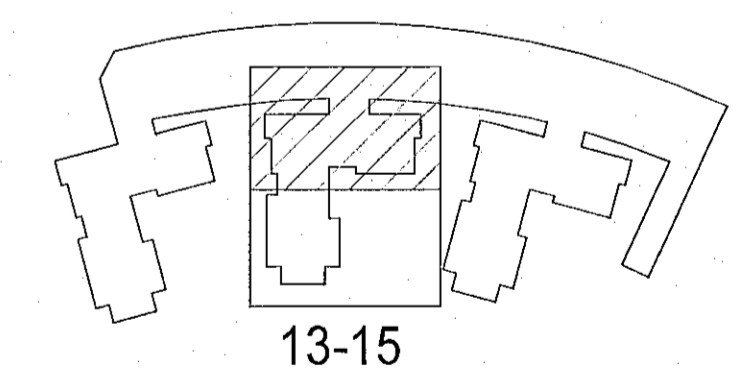

Hringhamar 13-15
221 Hafnarfjörður

Rafkerfi
Almennar raflagnir, ljós og tenglar
2.hæð, hluti 1

TEKNIÐMÉR	BLADSTÆRD	HANNAD	GES/ÞVWM
9354-001	A1	TEKNAD: LAR	
02_3_16_11		YRFARAD: Ari	
DAGS	MELKVARÐI	ÚTGAFA	
01.09.2022	1:50	A	

Útgáfunúmer og dagsetning aðlöppaðar: Frumútgáfa 12.04.2022
Hönnuður: Gunnar Egill Sveinsson kt. 220461-5568
Hönnunarskrif: Haraldur Ingvarsson kt. 030956-3398

