
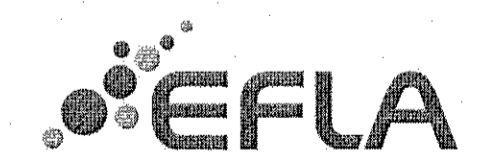
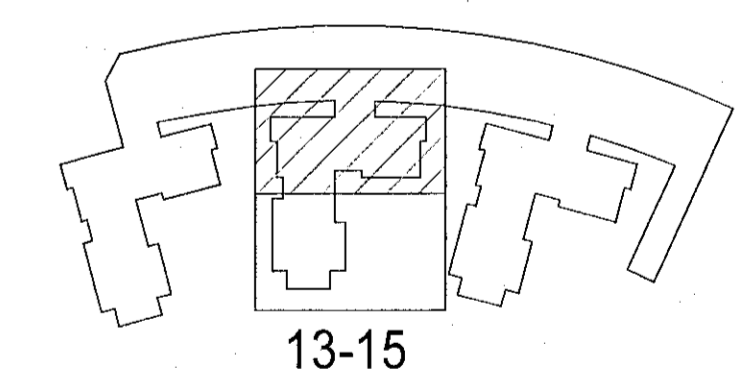


Útg.	Dags.	Skýring	Br.raf. / Yfirf.
A	01.09.2022	Verkleikning	GES / Ari

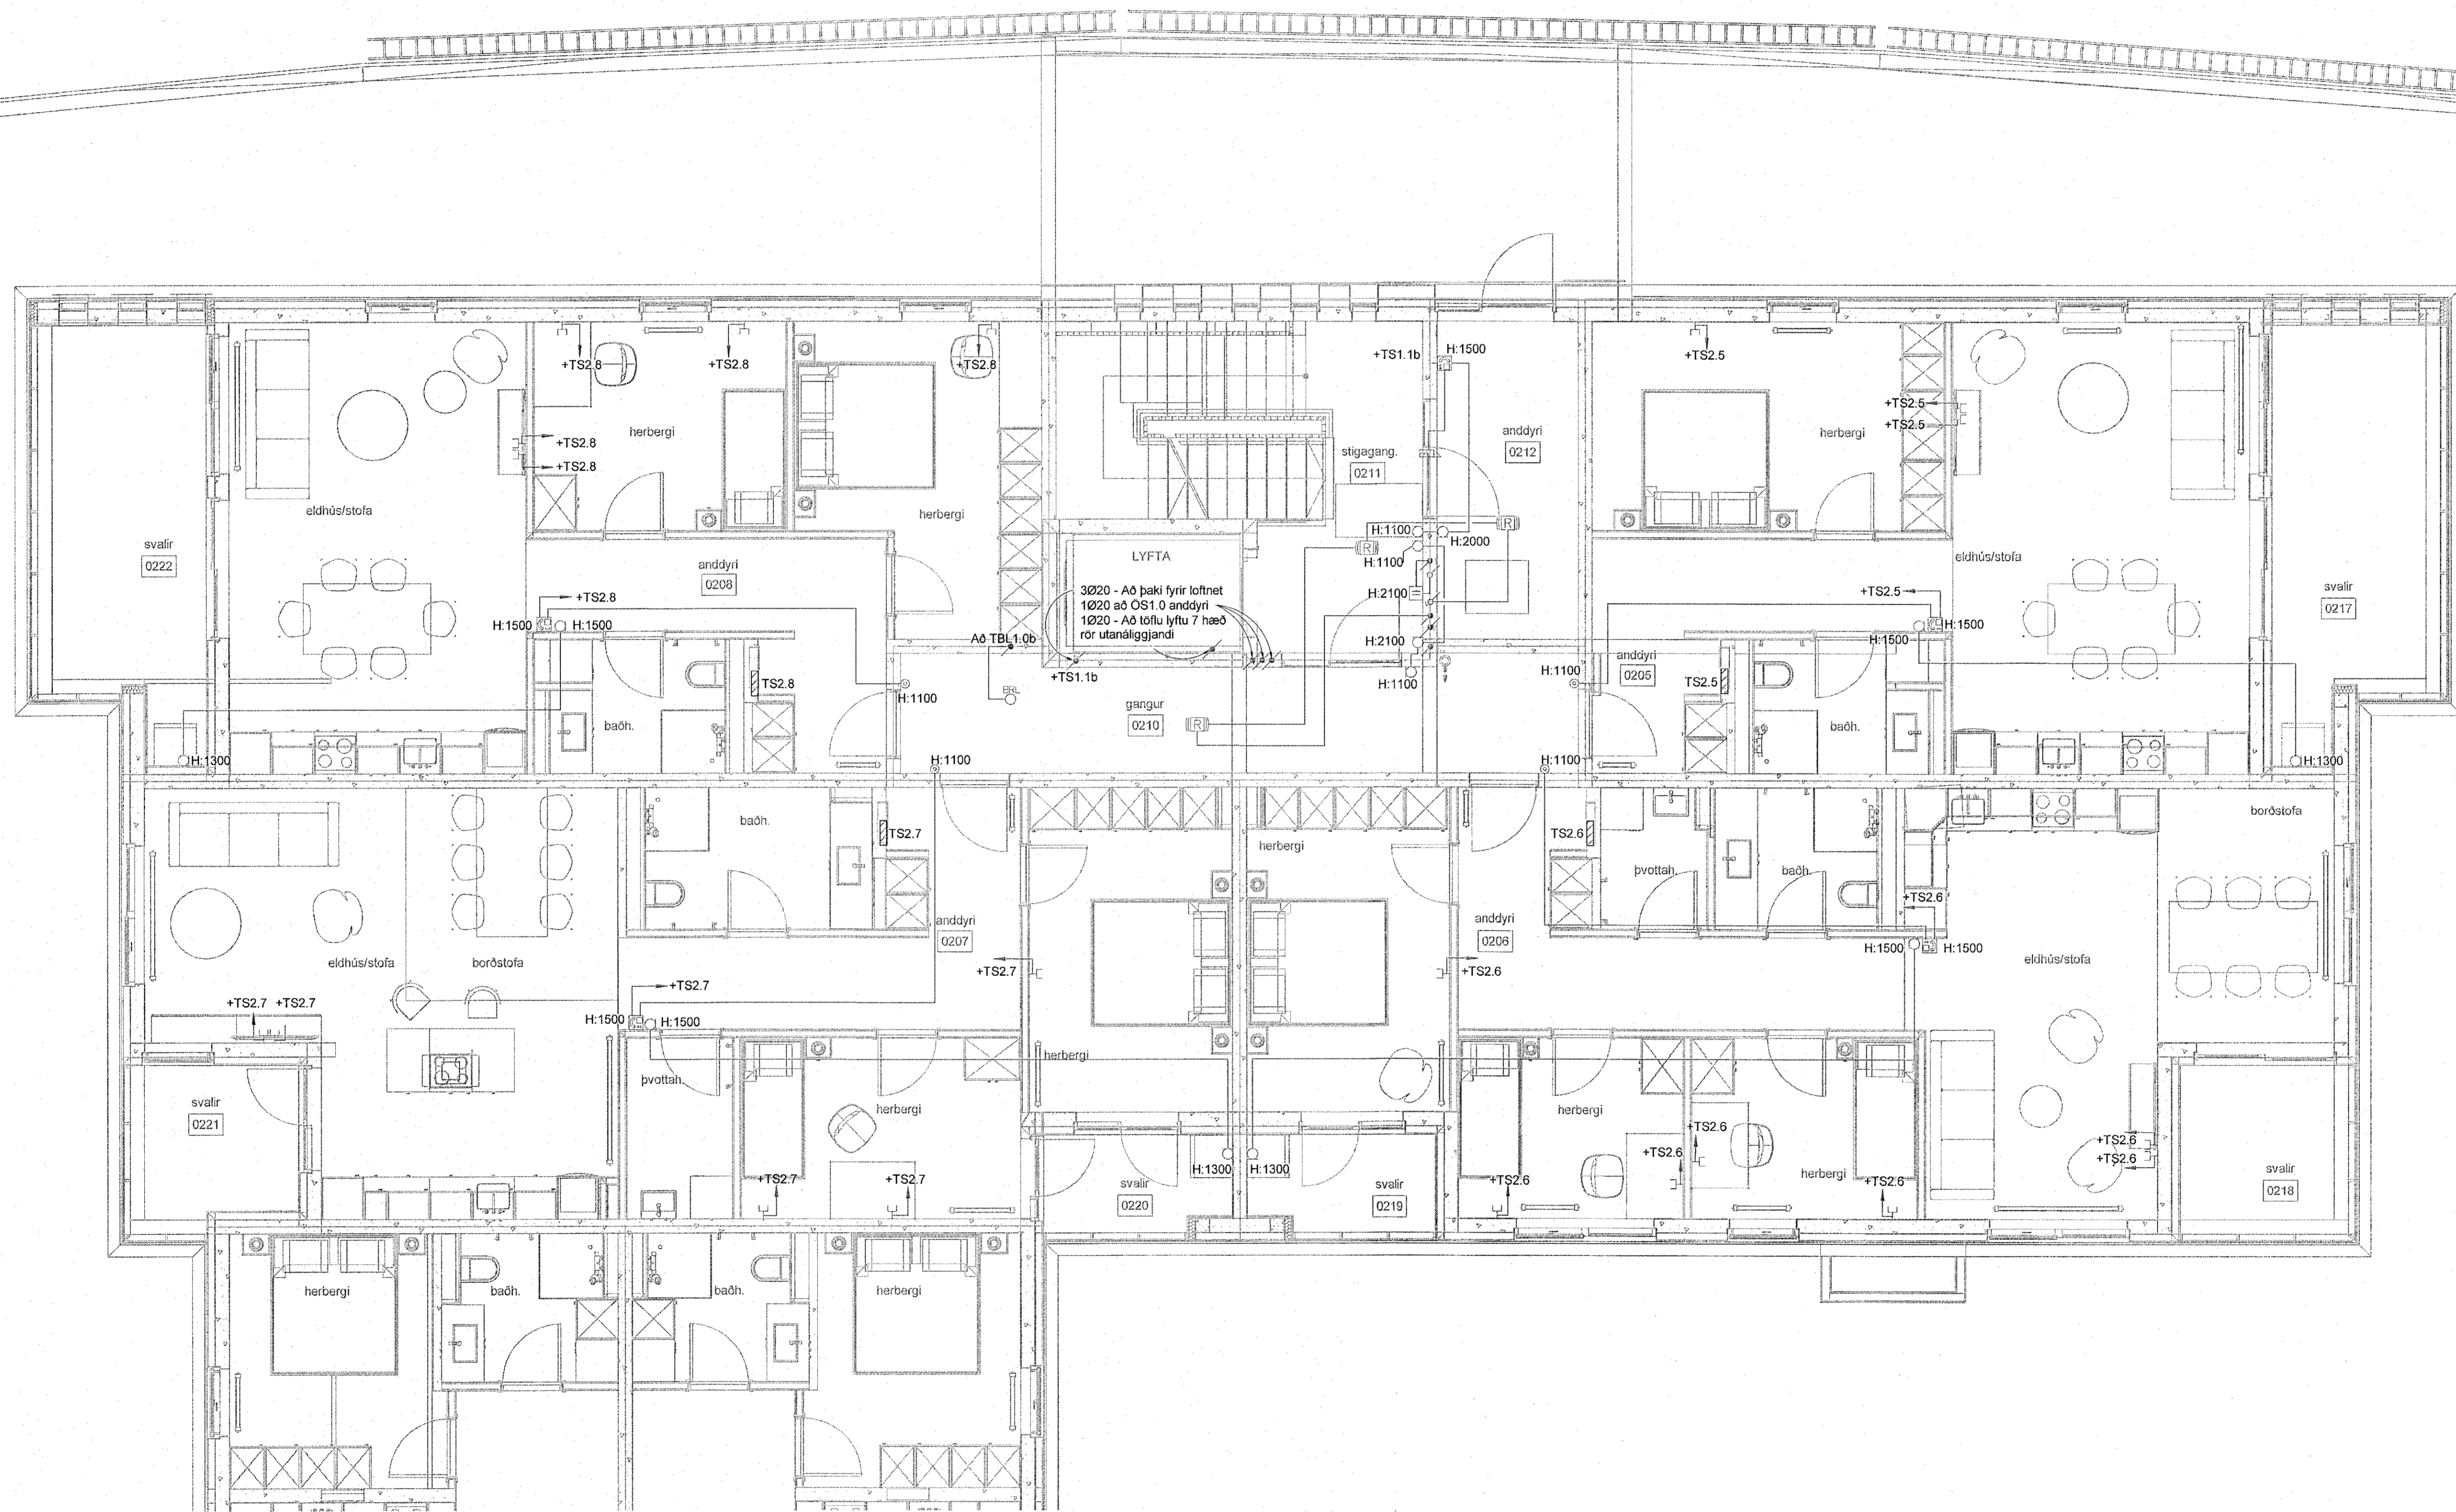


Hringhamar 13-15
221 Hafnarfjörður

Rafkerfi
Smáspenna
2.hæð, hluti 1

TEKNI NÚMÉR	BLAÐSTÆRÐ	HANNAÐ	GES/ÞVMM
9354-001	A1	TEKNAÐ: LRR	
02_3_30_11		YFRIFARAÐ: Ari	
DAGS.	MELKVARÐI	ÚTGAFA	
01.09.2022	1 : 50	A	

Útgáfunúmer og dagsetning áskilpróttar: Frumútgáfa 12.04.2022
Höfundur: Gunnar Egill Sverrisson kt. 220461-5569
Höfundasími: Haraldur Ingvarsson kt. 030956-3389

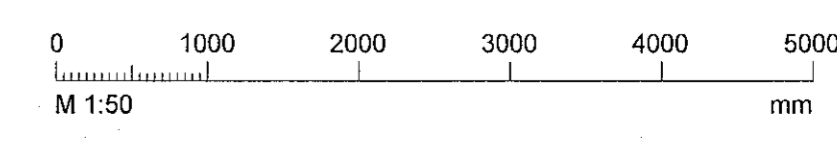

Gunnar Egill Sverrisson
Haraldur Ingvarsson