
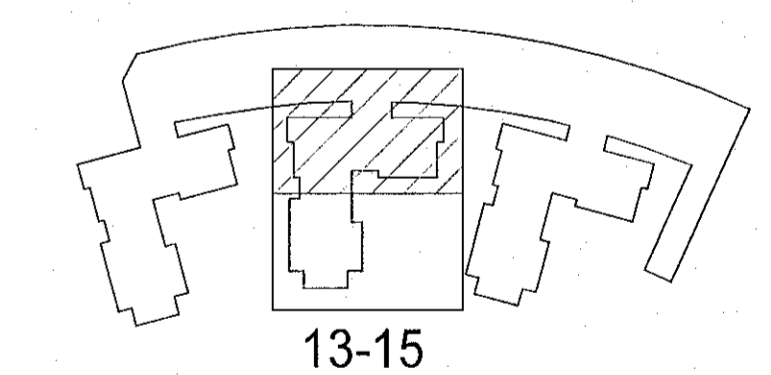


Útg.	Dags.	Skýring	Br. at:	Yfir.
A	01.09.2022	Verkefning	GES	Art

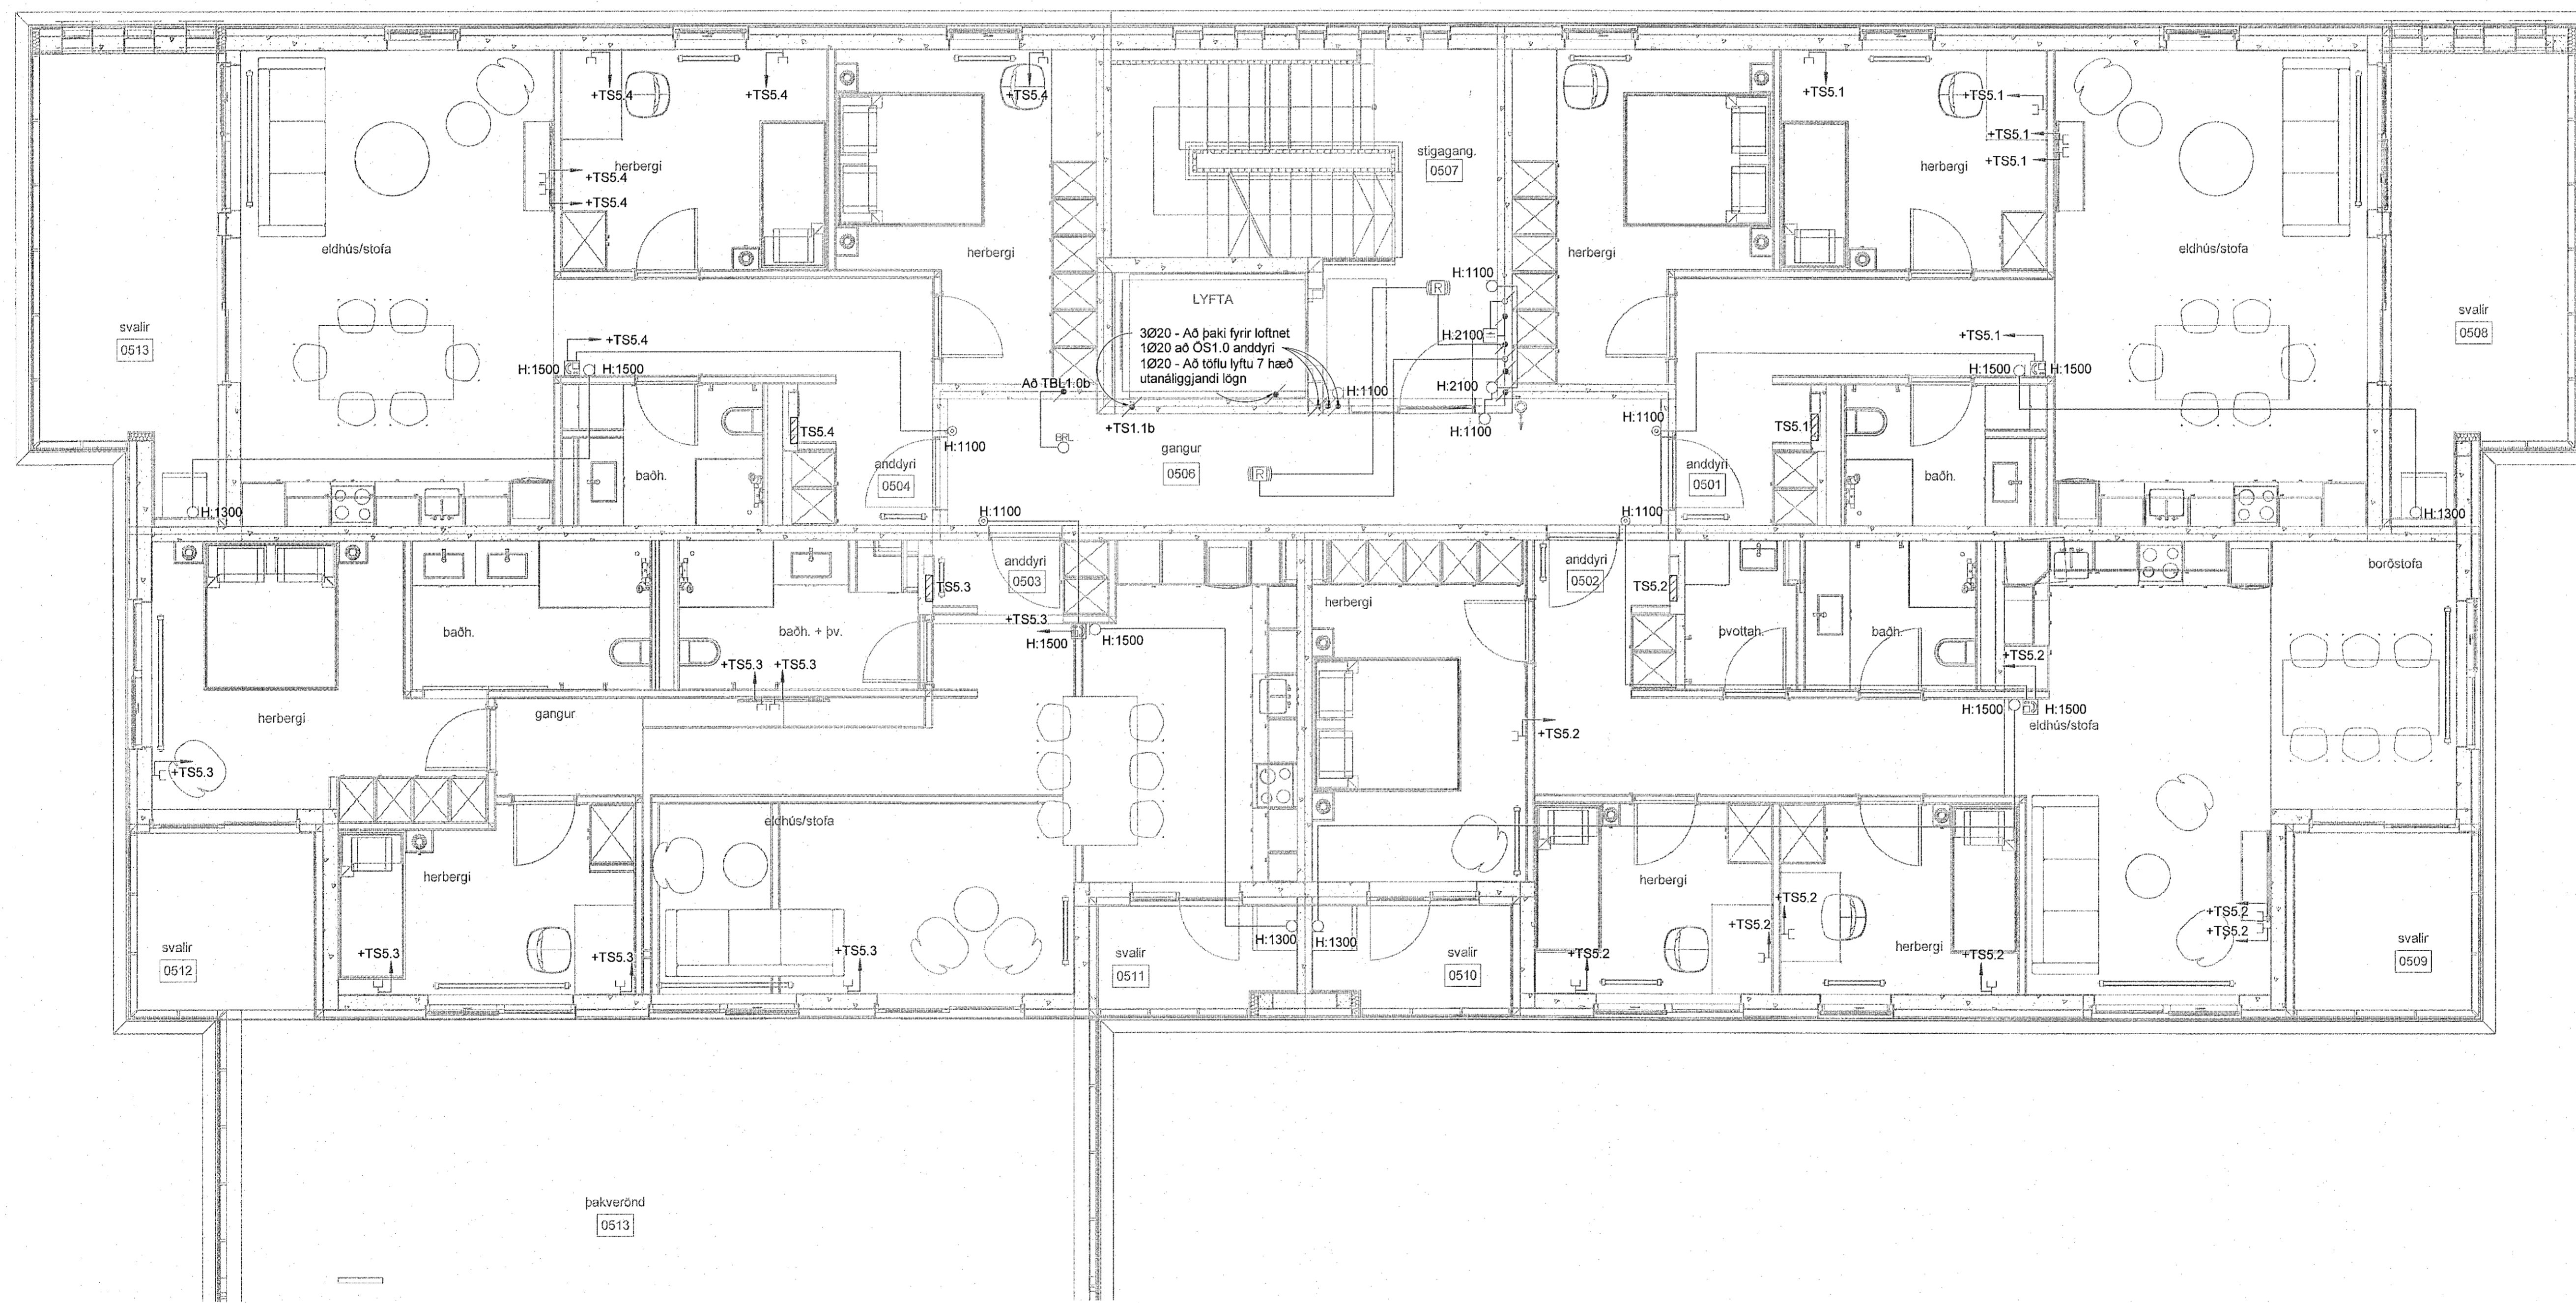


Hringhamar 13-15  
221 Hafnarfjörður

Rafkerfi  
Smáspenna  
5.hæð, hluti 1

TEKNIKNÚMUR 9354-001 05_3_30_11	BLADSTÆRÐ A1	HANNAÐ TEKNAÐ: LRR YFIRFARAÐ: Art	GES/PPWM
DAGS 01.09.2022	MÆLKVARÐI 1 : 50	ÚTGÁFA A	

Útgáfunúmer og dagsetning skjalþýðingar: Frumútgáfa 12.04.2022  
Höfundur: Gunnar Egill Sveinsson kt. 220461-5566  
Höfnunarskipti: Haraldur Ingvansson kt. 030956-3389

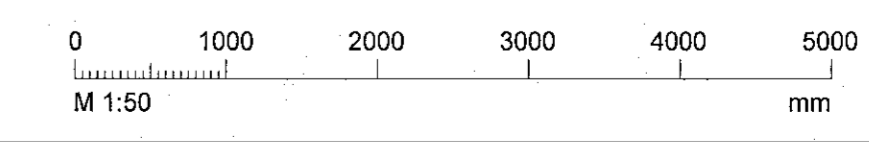

*Gunnar Sveinsson*  
*Haraldur Ingvansson*