

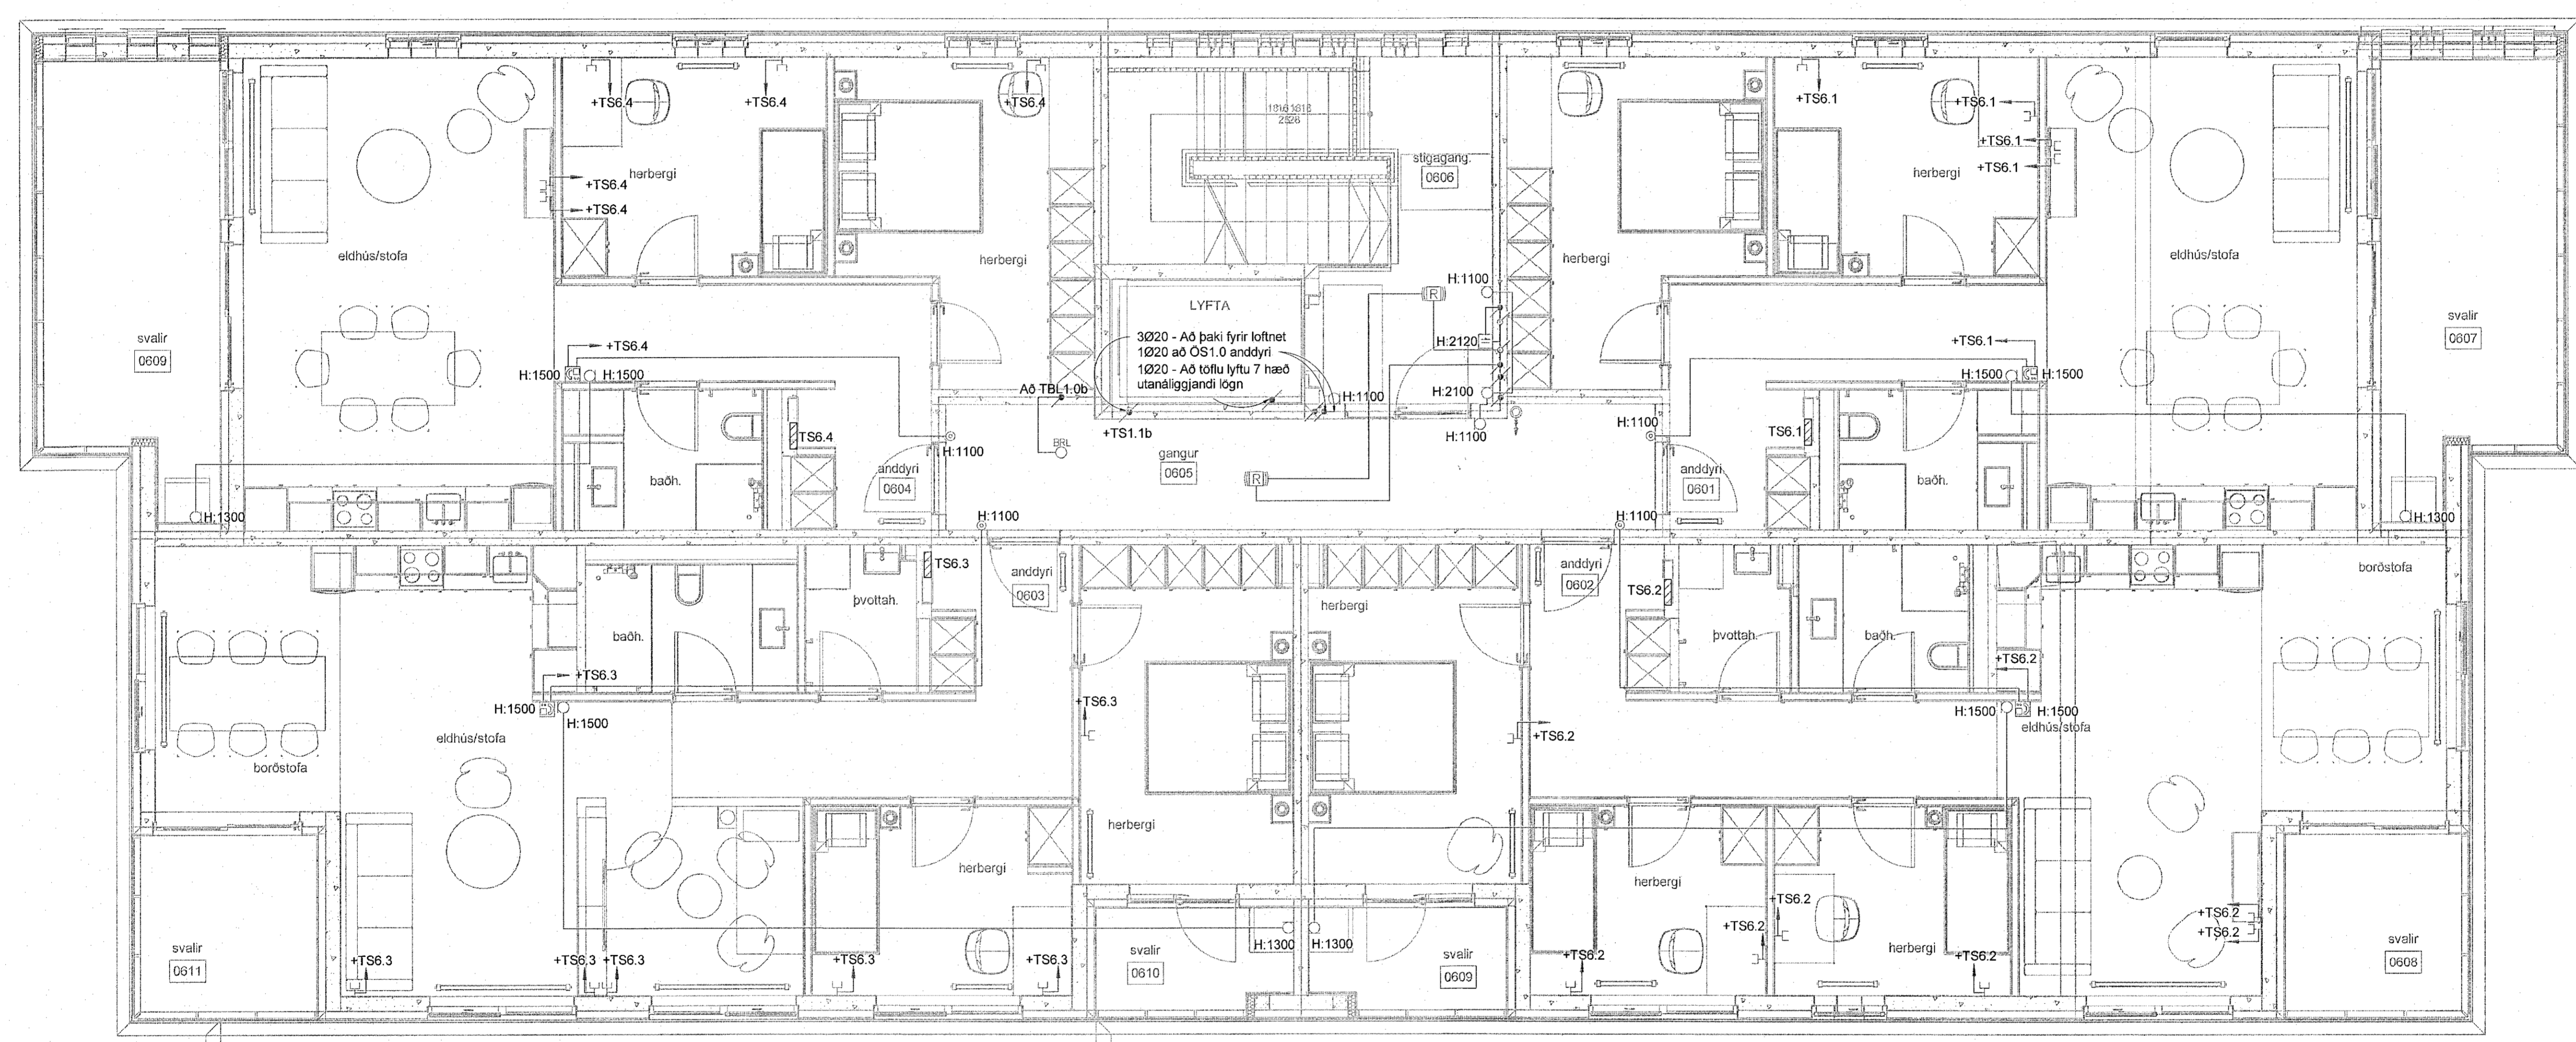


Vest: 1.9.2022 20:37:45 Úpreman: 01.09.2022

Útg.	Dags.	Verkefning	Skýring	Brafi: Yfirf.
A	01.09.2022			GES Art

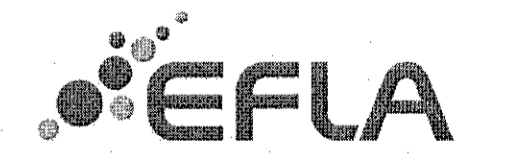

- 31_Fjarskiptakerfi**
- ⊥ Tölvutengill einfaldur
 - ⊥ Tölvutengill tvöfaldur
 - Tengidós, vegg eða stiga
 - Tengidós loft
 - Lögn fer niður
 - Lögn fer upp
 - Lögn fer upp og niður
 - OS: Oruggt Svæði

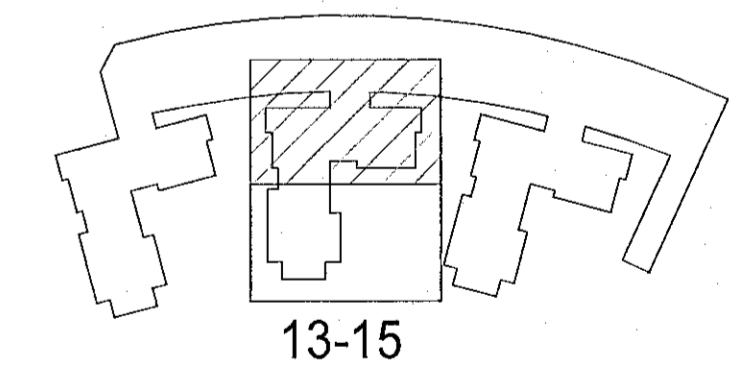

Hringhamar 13-15
221 Hafnarfjörður

Rafkerfi
Smáspenna
6.hæð, hluti 1

TEIKNINGNÚMUR	BLAÐSTYRÐ	HANNAÐ	GES/PIWM
9354-001	A1	TEIKNAD:	LRR
06_3_30_11		YFRFARIR:	Art
DAGS.	MELKVARÐI	UTGÁFA	
01.09.2022	1:50	A	

Útgáfunúmer og dagsetning aðalversjónar: Frumútgáfa 12.04.2022
Höfundur: Gunnar Egill Sveinsson kt. 220461-5569
Höfundur(s)í: Haraldur Ingvarsson kt. 030956-3388

