


Útg.	Dags.	Skýring	Br. af: / Yfirf.
A	01.09.2022	Verkleikning	GES / AII

Veskið 1.9.2022 20:37:59 Uppruni: 01.09.2022

Móttekið
28. okt. 2022
Fh. byggingarfulltrúðens í Hafnarfirði
Róbert A. Róbertsson

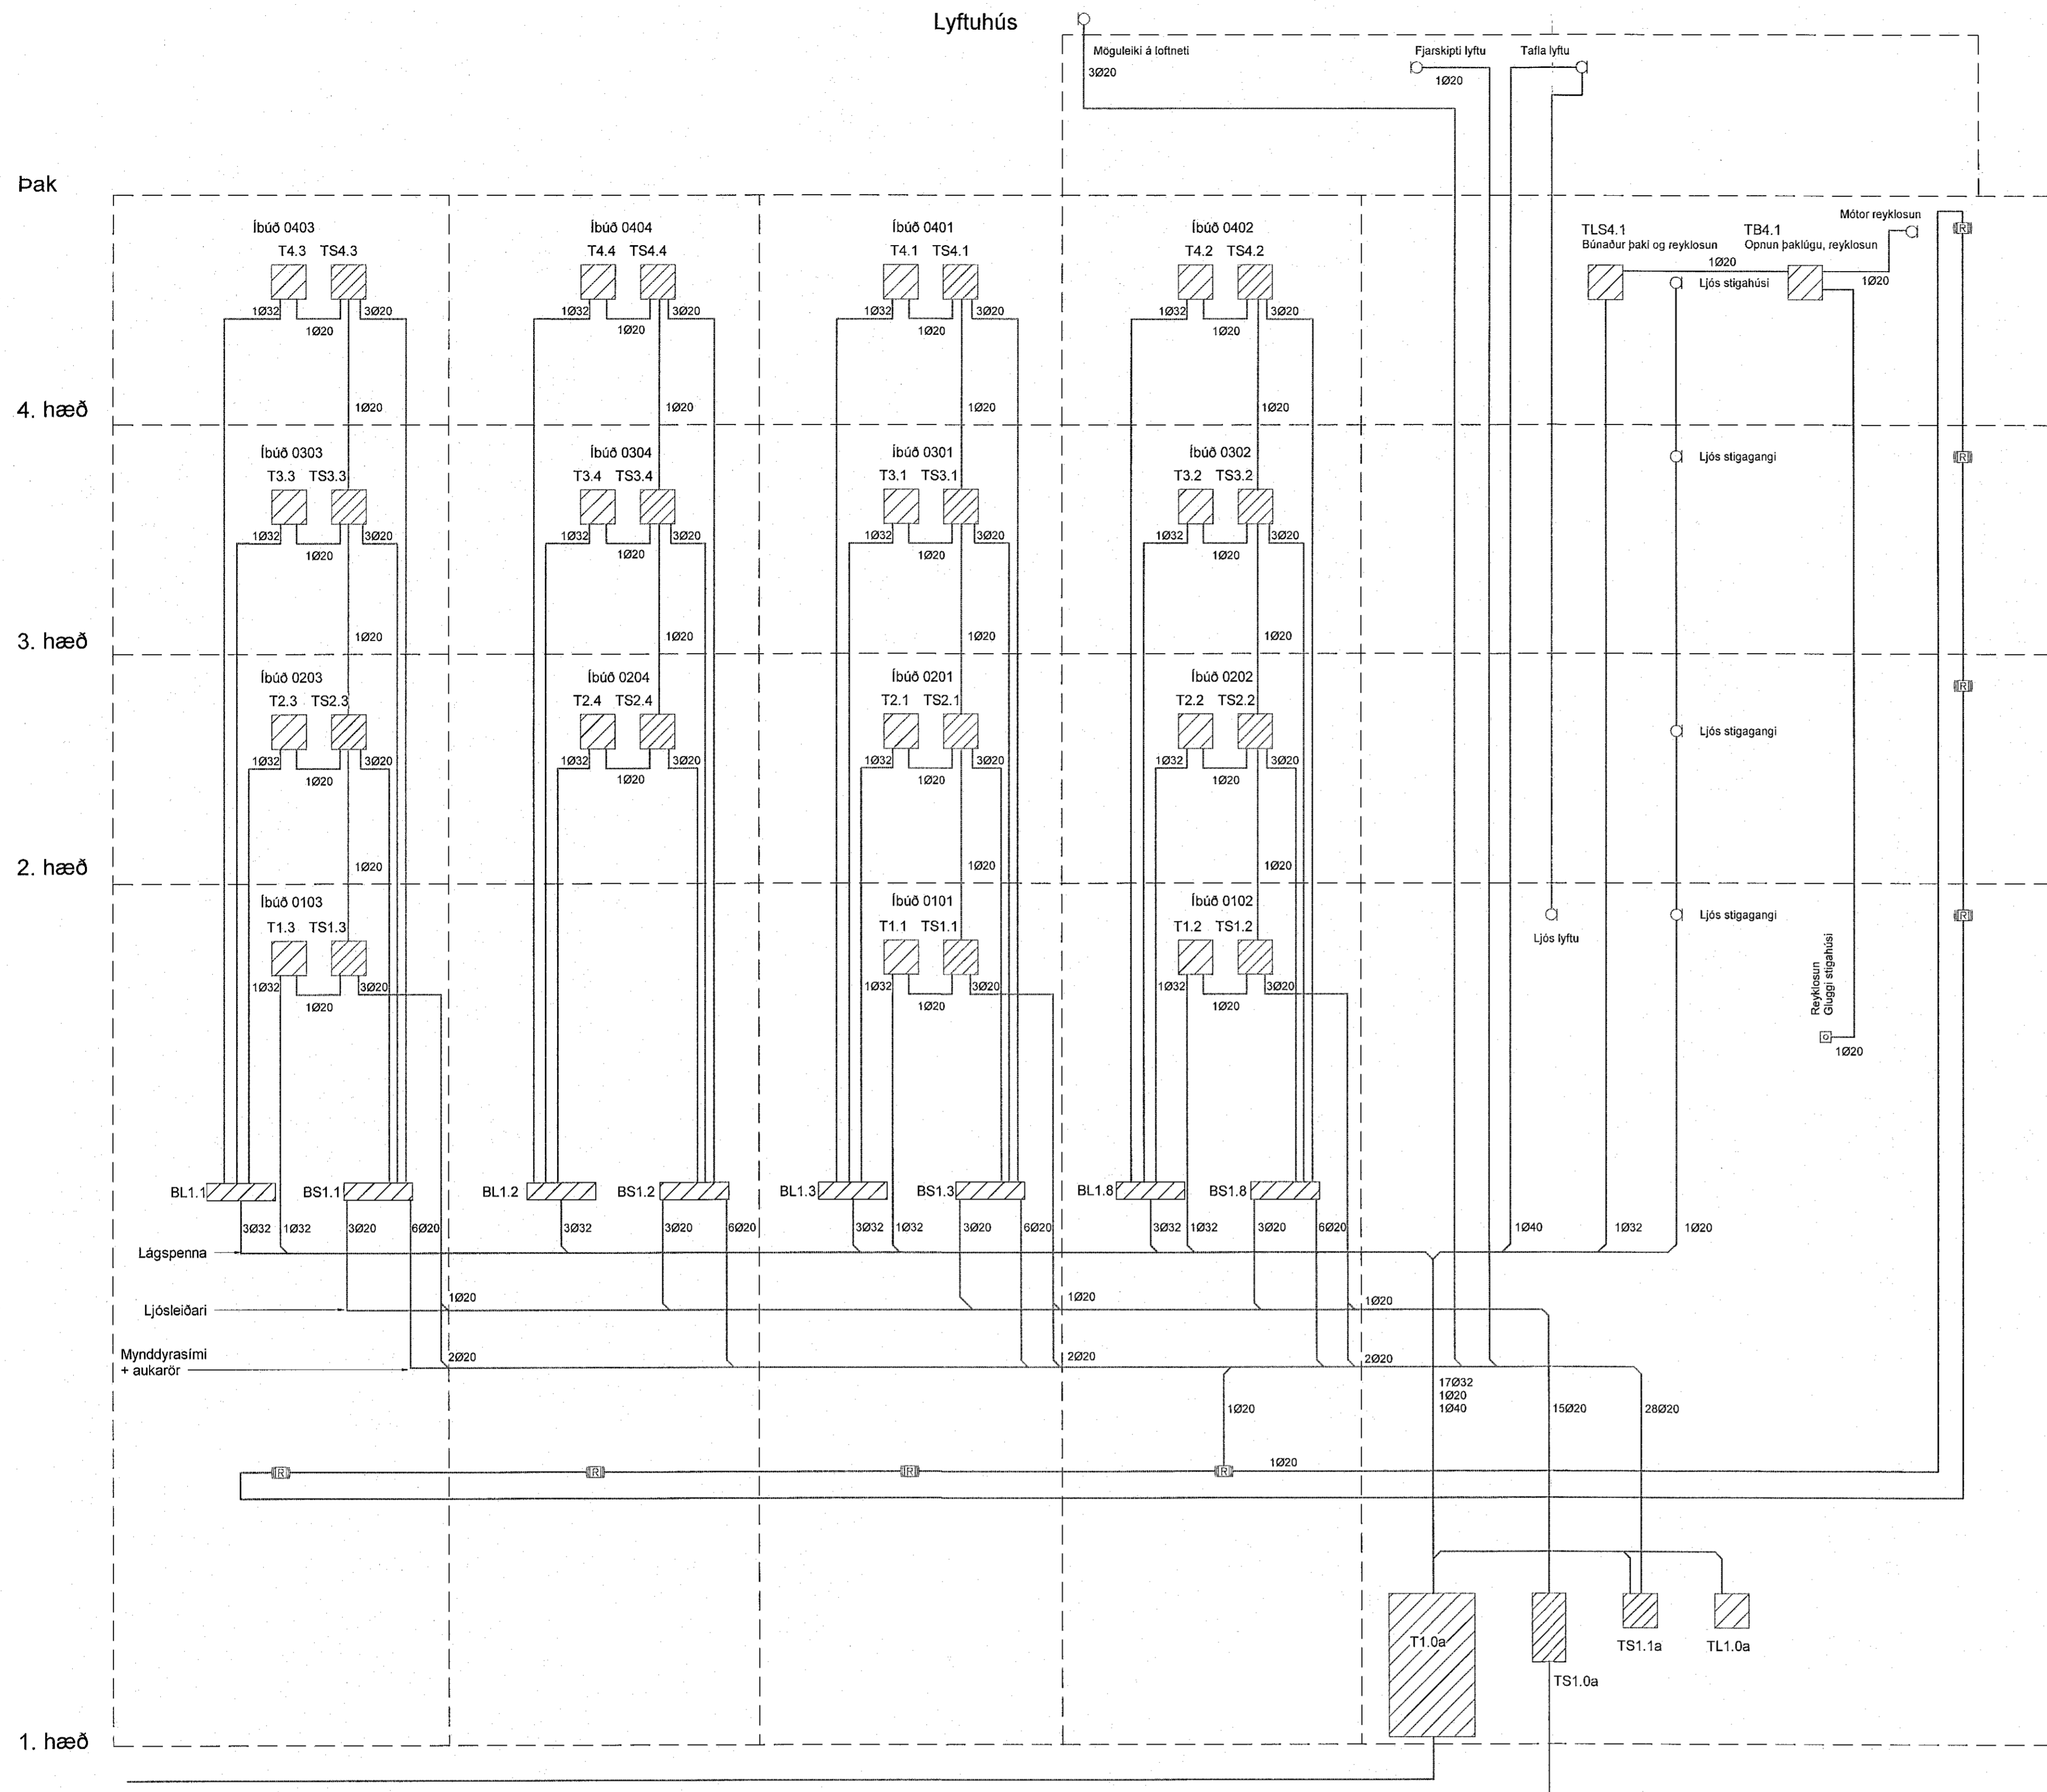

Heimtaug rafveitu
3/N ~ 400/230V 50Hz TN-C-S

Skýringar
Lagnir sem fara frá tæknirými í hverja íbúð

- Ljósleiðari, single mode
- Mynddyrasími strengur

Heimtaug fjarskipta
Ljósleiðarar

Töfluskápar skýring

- T1.0a Inntak heimtaugar aðalatafla, mælatafla
- TS1.0a Inntak ljósleiðara
- TS1.1a Smáspennuskápur
- TSL4.1 Tafla sameign 4 hæð
- TB4.1 Stjórnskápur fyrir brunalúgur

BL1.x Gegnumdráttarbox lágspennu í lofti kjallara 300x100x50mm (lxbld)
ATH dýpt má ekki vera meiri en 50mm

BS1.x Gegnumdráttarbox smáspennu í lofti kjallara 300x100x50mm (lxbld)
ATH dýpt má ekki vera meiri en 50mm

Single mode ljósleiðari með 9 micron kjarna og minnst tveim fiberþráðum eru lagðir í hverja íbúð frá inntaksskáp TS1.0a.

Leggja skal streng fyrir mynddyrasíma frá íbúðum að TS1.1a



Hringhamar 13-15
221 Hafnarfjörður

Rafkerfi
Kerfismynd

TEKNIÐMÉR	BLAÐSTJÓRN	HANNAÐ	GES/ÞVMM
9354-001	A1	TEKNAÐ	LRR
XX_3_58_11		YFIRFARÐ	AII
DAGS.	MÆLIKVARÐI	ÚTGÁFA	
01.09.2022		A	

Ógálfúmer og dagsetning aðaluppdráttar: Framútgáfa 12.04.2022
Höfundur: Gunnar Egill Sværnisson kt. 220461-5569
Höfundarstjóri: Haraldur Ingvarsson kt. 030956-3399