


Skýringar á greinamerkingum íbúða

- | Nr. | Grein    | Tæki                   |
|-----|----------|------------------------|
| 1   | -F1.1.1  | Helluborð              |
| 2   | -F1.1.2  | Bakarofn               |
| 3   | -F1.1.3  | Orþýgljuofn            |
| 4   | -F1.1.4  | Uppþvottavél           |
| 5   | -F1.1.5  | Tenglar eldhúsi        |
| 6   | -F1.1.6  | Pvottavél              |
| 7   | -F1.1.7  | Purrkari               |
| 8   | -F1.1.8  | Búnaður smáspennutöflu |
| 9   | -F1.1.9  | Ljós og tenglar        |
| 10  | -F1.1.10 | Ljós og tenglar        |
| 11  | -F1.1.11 | Ljós og tenglar        |
| 12  | -F1.1.12 | Ljós og tenglar        |
|     | -LF1.2   | Útljós og útlitgill    |
|     | -LF1.3   | Loftrásikerfi íbúðar   |

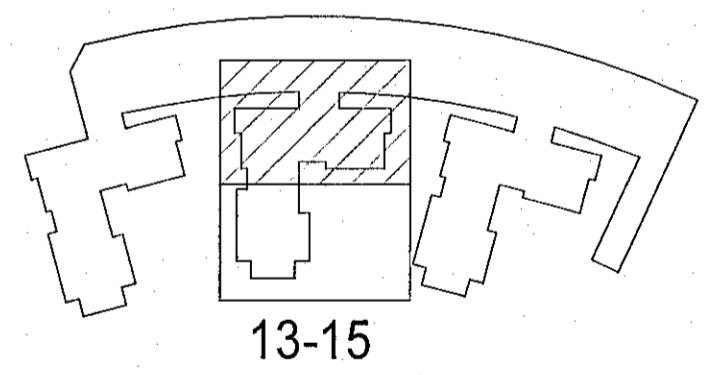

Hringhamar 13-15  
221 Hafnarfórður

Rafkerfi  
Almennar raflagnir, ljós og tenglar  
0.hæð, hluti 1

TEKINGNÁMUR	BLASTAFRÖD	HANNAÐ	GES/ÞVVM
9354-001	A1	TERKNAÐ	LRR
00_3_16_11		YFRARFRÖD	Art
DAGS.	MELKVARÐI	UTGAFA	
01.09.2022	1:50		A