

Samþykkt þann
28. okt. 2022
fr. byggingarfulltrúans í Hafnarfirði,
Róbert A. Róbertsson

TRÍPÓLÍ ARCHITECTAR

Andri G. L. Andriassen KT. 240182-3919
SÉRUPPRÁTTUR ER Í SAMRÆMI VÍÐ ADALUPPDRETTI.
VERKNR: 102 DAGS: 09.02.2020

SKÝRINGAR:


- ÖLL MÁL ERU Í MILLIMETURUM OG ALLIR KÓTAR ERU Í METRUM - UPPGEFNIR KÓTAR Á GRUNNMYNDUM ERU ALLTAF MIÐADIR VÍÐ EFRÍ BRÚN STEYPU
- SJÁ TEIKNINGU 1-0000 FYRIR ALMENNAR SKÝRINGAR
- SJÁ TEIKNINGAR ARCHITEKTA FYRIR STAÐSETNINGU VEGGJA.
- UNDIRSTÖÐUR ERU GRUNÐADAR Á BURÐARHÆFUM JARÐVEGSPÚÐA ALMENNAR SKÝRINGAR
- LEYFLEGUR ÞRÝSTINGUR Á JARÐVEGSPÚÐA ER 0,5MPa Í BROTMARKÁSTANDI OG 0,7MPa Í JARÐSKÁLFTA: (1,0*EIGNP.+1,3*NOTÁLAG+0,26*SNJÓÁLAG) (1,0*EIGNP.+0,15*NOTÁLAG+0,2*SNJÓÁLAG +1,0*JARÐSKÁLFTAÁLAG)
- UNDIRSTÖÐUR SKULU ÚTSETTAR EFTIR STEYPU TEIKNINGUM ARCHITEKTA
- GERA SKAL GÖT Í SÖKKLA Í SAMRÆMI VÍÐ GRUNNLAGNA- og GATAPLANSTEIKNINGAR FRÁ FERLI
- SJÁ GATAPLÖN FRÁ FERLI FYRIR STÆRÐ OG STAÐSETNINGU GATA Í PLÖTUR OG VEGGI
- SÖKKULSKAUT ERU SÝND Á SÖKKULSKAUTS-TEIKNINGUM RAFHÖNNUÐAR
- OFAN Á STEYPTAR INNIBOTNPLÖTUR KEMUR 70mm TERASO. SLÍTA SKAL TENGSL STEYPU OG TERRAZZO SKV. TEIKNINGUM ARCHITEKTS.

TÁKN:

- BENDING ÚR PLÖTU Í VEGGENDA. EINN PUNKTUR TÁKNAR K12 VINKIL SEM GANGUR FRÁ NEDRI GRIND UNDIRSTÖÐU OG SKEYTILENGD UPP Í VEGG. TVEIR PUNKTAR TÁKNAR 1st BAULUR K12 SEM GANGA FRÁ NEDRI GRIND UNDIRSTÖÐU OG SKEYTILENGD UPP Í VEGG. 3 PUNKTAR TÁKNAR 1st BAULUR + VINKIL SEM GANGA FRÁ NEDRI GRIND UNDIRSTÖÐU OG SKEYTILENGD UPP Í VEGG. GILDIR NEMA ANNAD SÉ TEKID FRAM Á GRUNNMYND
- TÁKNAR STAÐSTEYPU

SKKEYTILENGDIR JÁRNA:

PVERMÁL STANGA:	10	12	16	20	25
SKKEYTILENGD:	450	550	800	1050	1350

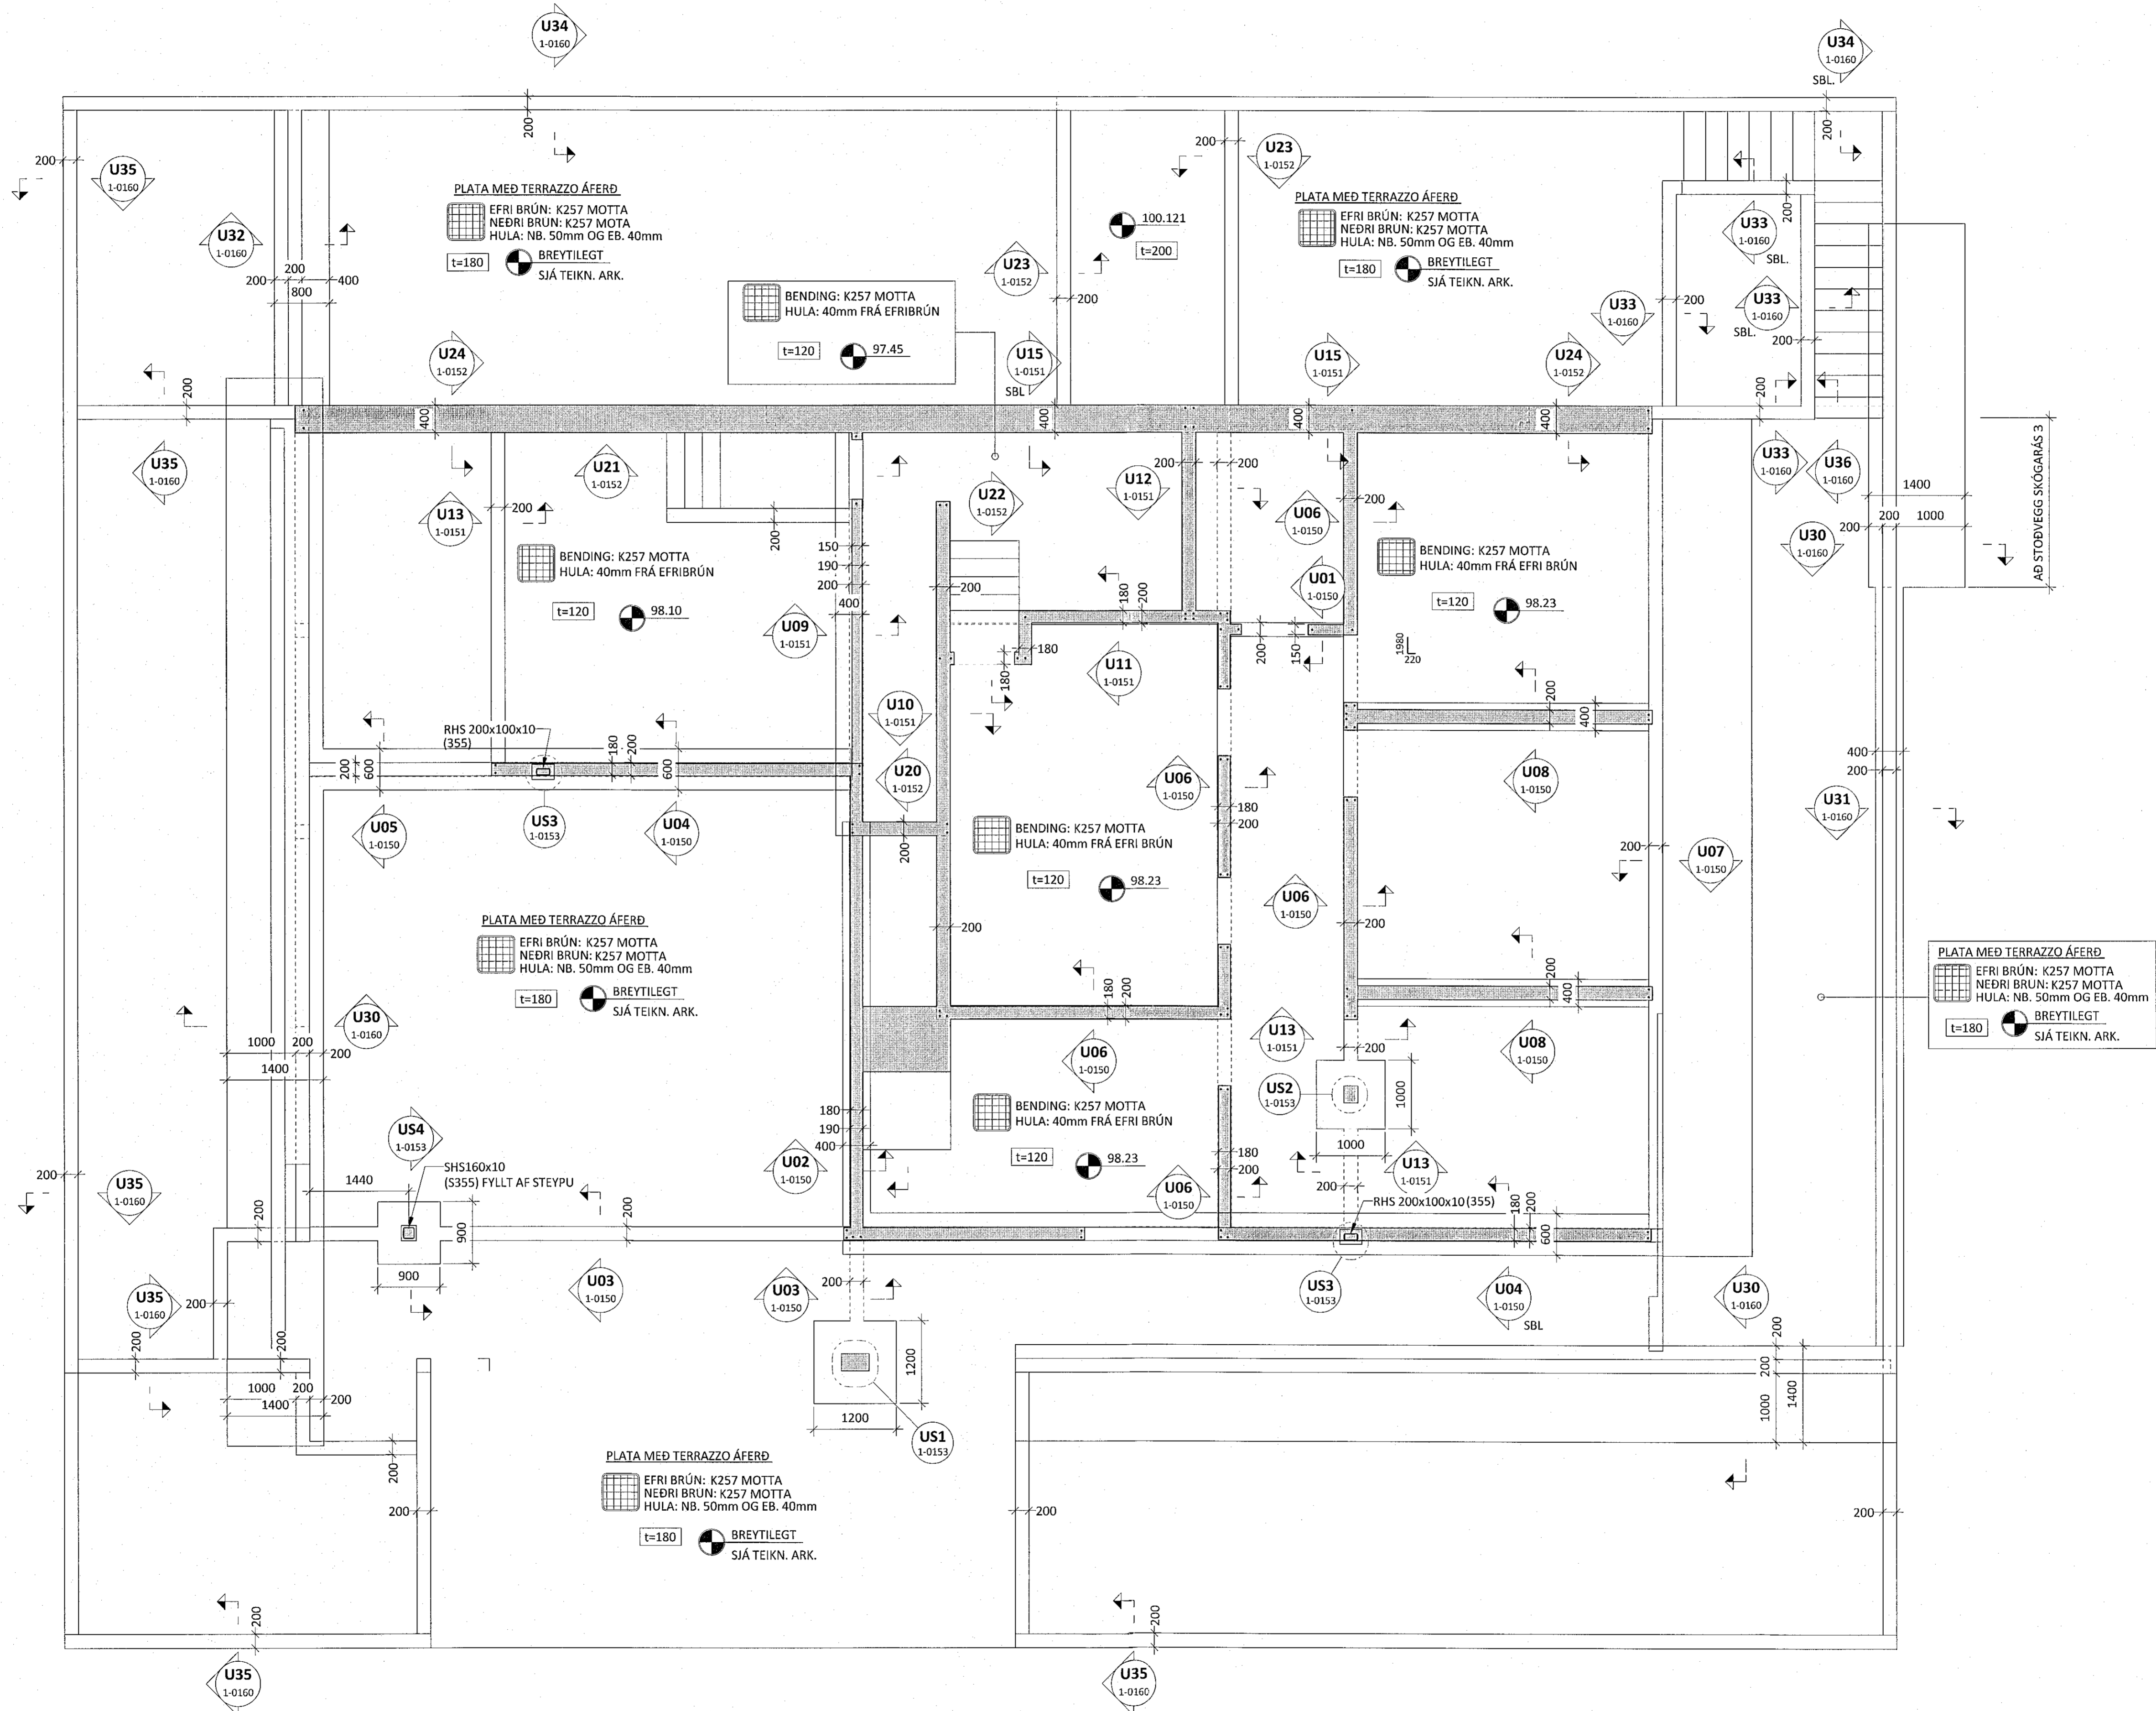

B	30.09.22	ÝMSAR BREYTINGAR
A	11.01.21	ÝMSAR BREYTINGAR
NR.	DAGS	LÝSING



SKÓGARÁS 1 HAFNARFJÖRÐUR
NÝBYGGING
BURÐARVIRKI
UNDIRSTÖÐUR OG BOTNPLATA
GRUNNMYND

SAMÞYKKT:	KT. 260172-3879			
HÖNNUÐUR	YRIFARID	DAGS. ÚTG.	DAGS. BREYTT.	
MHÁ	magus@ferill.is	PÓ	12.06.20	30.09.22
MKV. (A1)	VERKNR.	TEIKN. NR.	BREYTT.	
1 : 50	20022	1-0101	B	