

Samþykkt þann  
28. okt. 2022  
fr. byggingarfulltrúans í Hafnarfirði  
Róbert A. Róbertsson

TRÍPOLI ARKITEKTAR  
Andri G. L. Andri Ást. / kt: 240182-3939

ÁRITUN HÖNNUNARSTJÓRA: KT.  
SÉRUPPDRATTUR ER Í SAMRÆMI VÍÐ ABALUPPDRETTI.  
VERKNR: 102 DAGS: 09.02.2020  
SKÝRINGAR:

- ÖLL MÁL ERU Í MILLIMETRUM OG ALLIR KÓTAR ERU Í METRUM - UPPGEFNIÐ KÓTAR Á GRUNNMÝNDUM ERU ALLTAF MIÐAÐIR VÍÐ EFRÍ BRÚN STEYPU
- NOTA SKAL STEYPU TEIKNINGAR ARKITEKTA VÍÐ ÚTSETNINGU BURÐARVIRKIS
- SJÁ TEIKNINGAR ARKITEKTS FYRIR HVADVA VEGGIR ERU SJÓNSTEYPTIR
- STEYPU SKIL Á SJÓNSTEYPU FLÓTUM SKAL FELA EINS OG UNNT ER. EF VERKTAKI ÖSKAR EFTIR AÐ BÆTA VÍÐ EÐA BREYTA STEYPU SKILUM SKAL ÞAÐ GERT Í SAMRÁÐI VÍÐ VERKKAUPA OG BURÐARVIRKISHÖNNUÐ
- SJÁ TEIKNINGU 1-0000 FYRIR ALMENNAR SKÝRINGAR
- SJÁ TEIKNINGU 1-2000 FYRIR ALMENN SNÍÐ Í PLÖTUR OG VEGGI. ÞAR SEM ENGIN SNÍÐ ERU GILDA ALMENN SNÍÐ
- SJÁ TEIKNINGU 1-2020 FYRIR STÁLFASTINGAR SF01,....
- GRUNNBENDING VEGGJA ER SKILGREIND Á TEIKNINGU 1-2000
- EF STAÐSETNING JÁRNABENDINGAR ER EKKI MÁLSETT Á GRUNNMÝND SKAL ALMENNT GERT RÁÐ FYRIR AÐ HÚN SÉ MIÐJUSETT YFIR ÁSETUM EÐA MITT Á MILLI ÁSETA.
- SJÁ GATA PLÖN LAGNAHÖNNUÐA FYRIR STÆRÐ OG STAÐSETNINGU GATA Í PLÖTUR OG VEGGI. SÉ EKKI SAMRÆMI MILLI GATA PLANS OG BURÐARVIRKIS TEIKNINGA SKAL HAFNA SAMBAND VÍÐ BURÐARVIRKISHÖNNUÐ

TÁKN:



- VEGGUR EÐA BITI OFAN Á PLÖTU EÐA BROT Í EFRÍ BRÚN PLÖTU
- TÁKNAR RÁÐANDI STEFNU JÁRNA

SKVEYTI LENDIR JÁRNA:

PVERMÁL STANGA:	10	12	16	20	25
SKVEYTI LEND:	450	550	800	1050	1350

BENDING VÍÐ LAGNAGÓTI


GILDIR NEMA ANNAD KOMI FRAM Á GRUNNMÝND

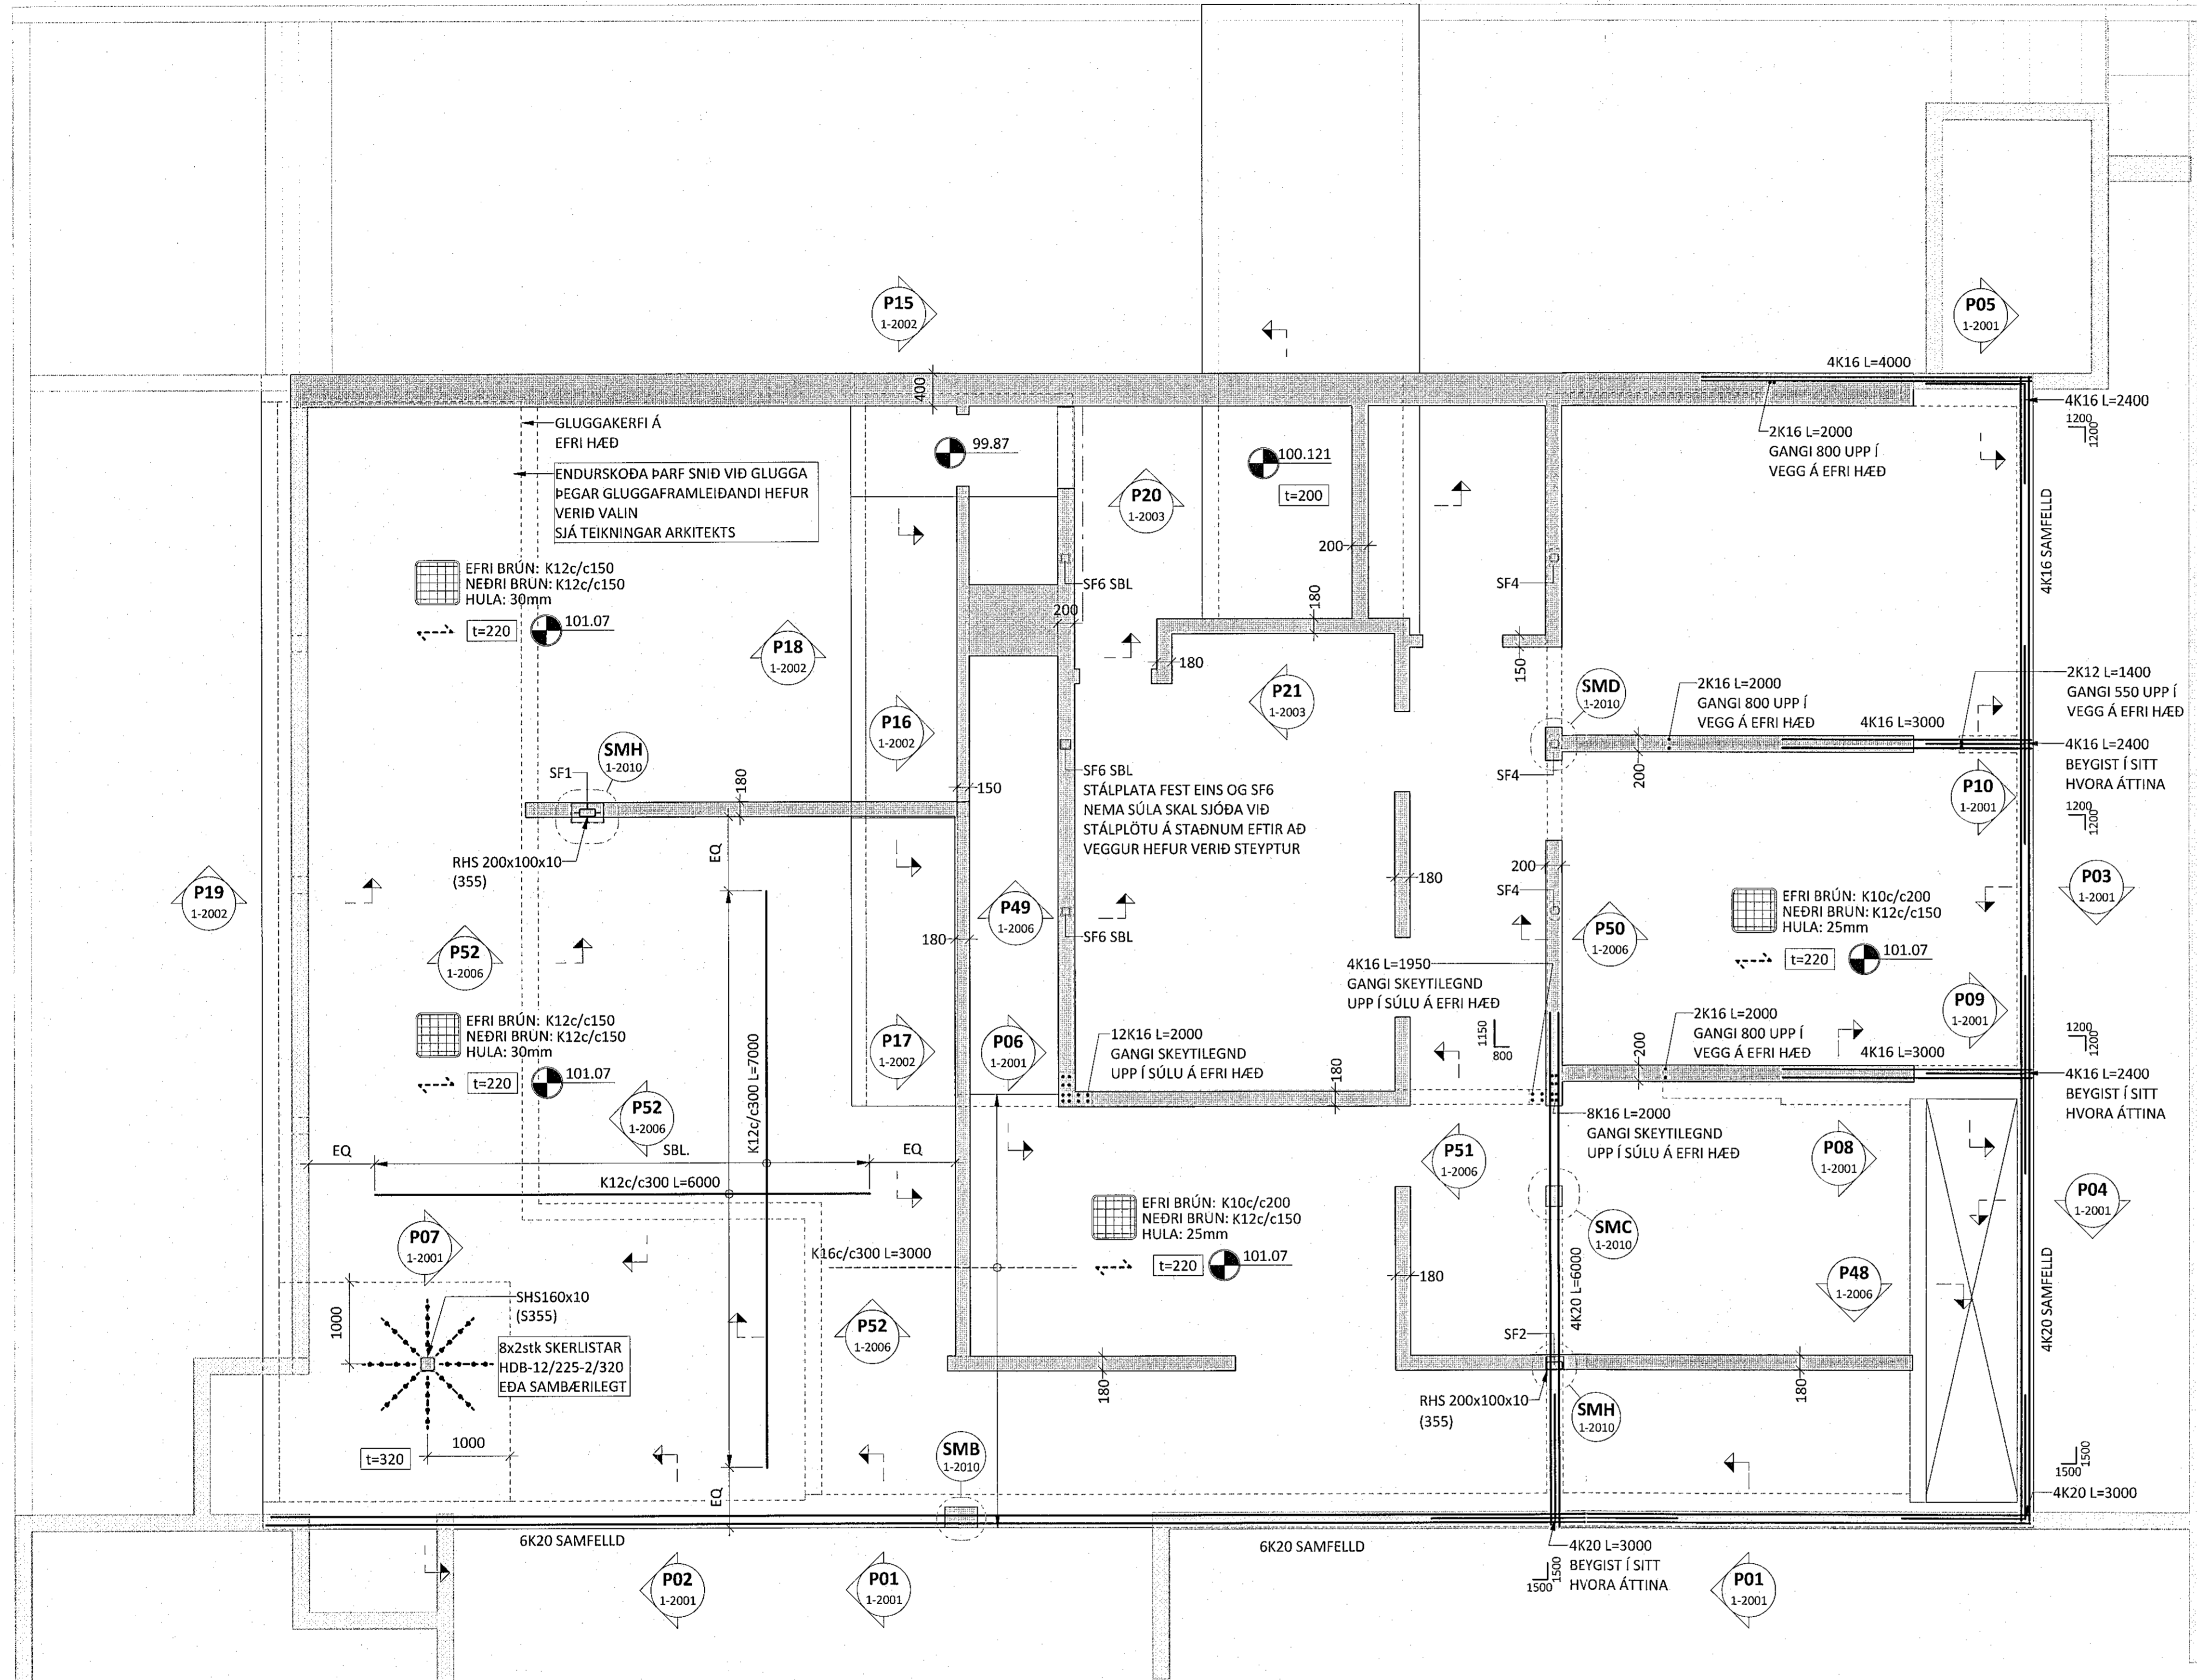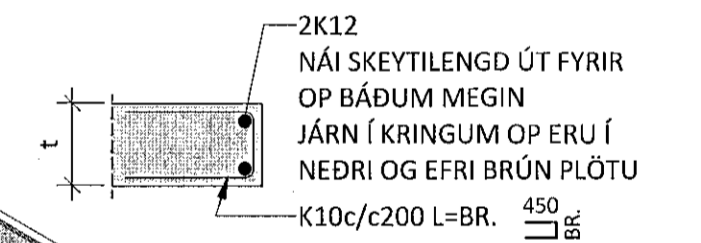

PLATA YFIR JARÐHÆÐ - 3D

3D MYND ER EKKI HÖNNUNARGAGN OG SKAL ÞVÍ EINUNGIS NOTUÐ SEM ÍTRUNARGANG MED ÖRÐUM GILDUM BURÐARVIRKIS TEIKNINGUM

STEYPU SKIL ERU EKKI SÝND Á 3D MYND

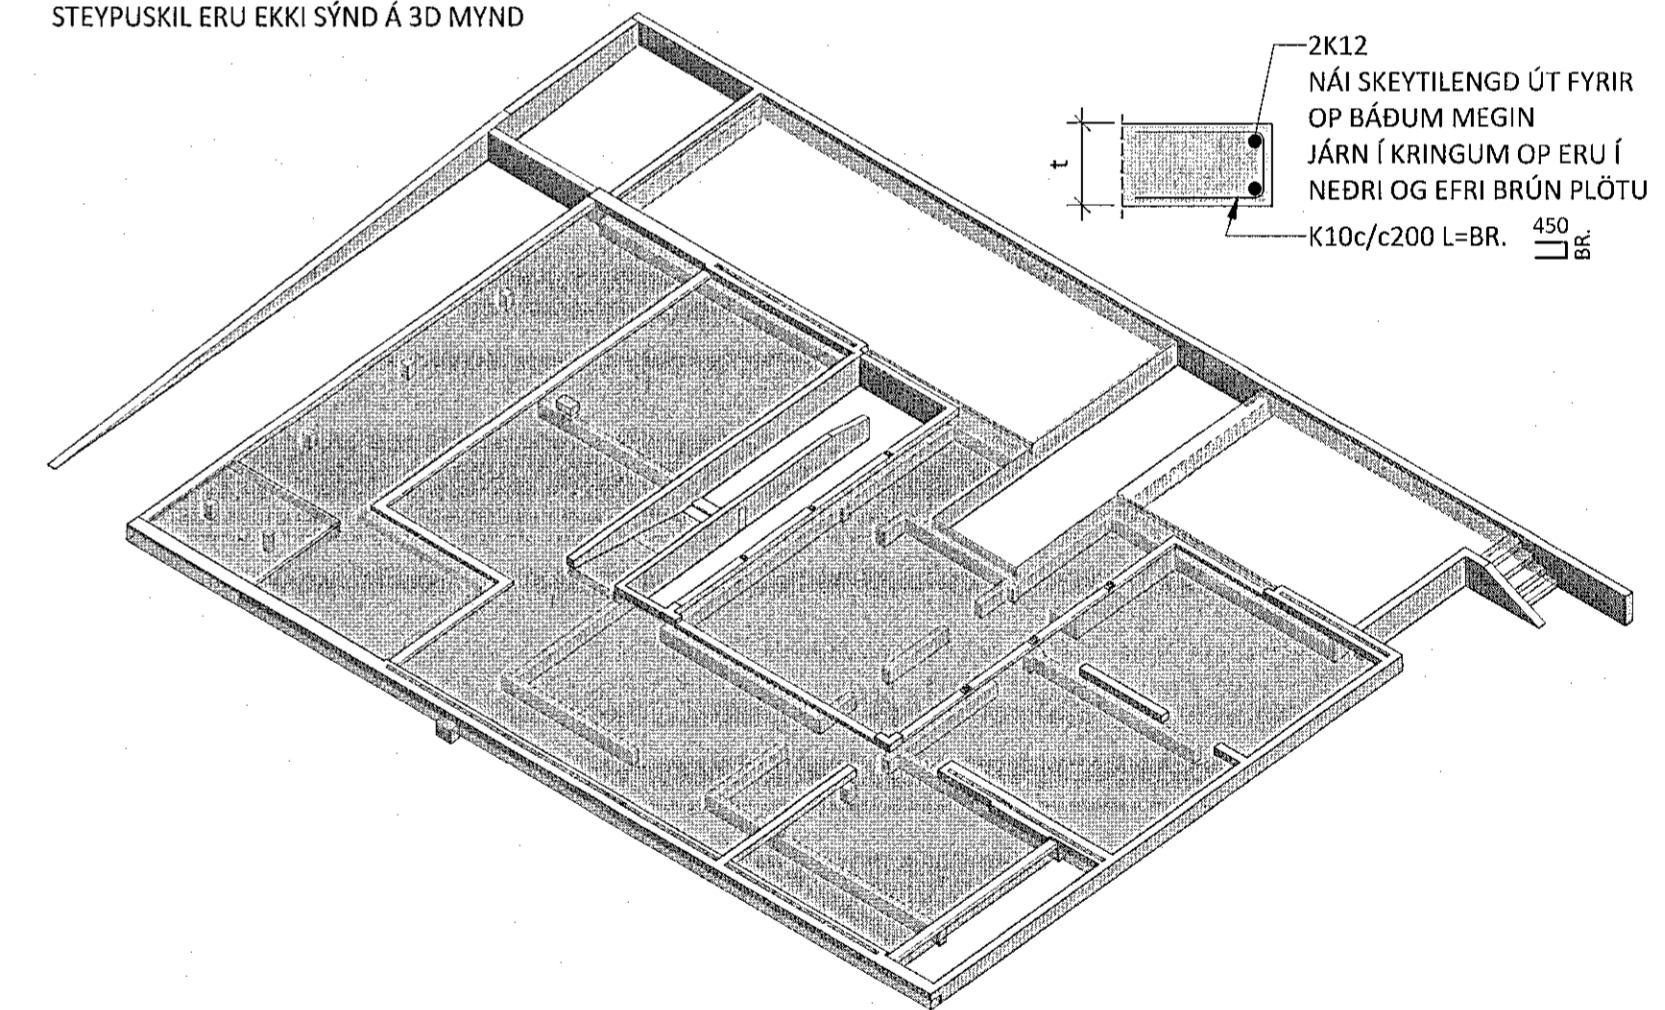

GLUGGA- OG HURÐAKERFI:

VÍÐ HÖNNUN BYGGINGARINNAR LÁ EKKI FYRIR VAL Á GLUGGA- OG HURÐAKERFI. GLUGGA- OG HURÐAKERFI BYGGINGARINNAR SKAL POLA LÖÐRÉTTA SVIGNUN STEYPTRA PLATNA OG BITA SKV. BYGGINGARREGLUGERÐ. ALLTA AÐ MAX (L/200 EÐA 20mm) ÞAR SEM L= HAFLENGD STEYPTRAR PLÖTU EÐA LENGD BITA.

EF FRAMLEIÐANDI GETUR EKKI UPPFYLLT ÞÁU SKILIRÐI SKAL HAFT SAMBAND VÍÐ BURÐARVIRKISHÖNNUÐ EÐA BEDIÐ MED GLUGGA- OG HURÐAKERFIS PÖNTUN ÞANGAD TIL AÐ MESTA SVIGNUN STEYPU HEFUR ÁTT SÉR STAÐ (>80% SVIGNUN). ÞAR EFTIR SKAL GLUGGA- OG HURARKERFI MÆLT UPP Á STAÐNUM.

LÁRETT ÁLAG GLUGGA SKAL REIÐNA SKV. EN1991-1-4:2005. GRUNNGILDI VINDÁLAG ER GEFIÐ UPP Á TEIKNINGU 1-0000

A 30.09.22 ÝMSAR BREYTINGAR  
NR. DAGS LÝSING



SKÓGARÁS 1 HAFNARFJÖRÐUR  
NÝBYGGING

BURÐARVIRKI  
PLATA YFIR JARÐHÆÐ  
GRUNNMÝND OG 3D

SAMÞYKKT:	KT.	260172-3879		
HÖNNUÐUR	YHRFARIÐ	DAGS. ÚTG.	DAGS. BREYT.	
MHÁ	magnus@ferill.is	PÓ	11.01.21	30.09.22
TRV. (A1)	VERKNR.	TEIKN. NR.	BREYT.	
1:50	20022	1-1101	A	