

Samþykkt þann
28. okt. 2022
fr. byggingarfulltrúans í Hafnarfirði
Robert A. Róbertsson

TRÍPÓLÍ ARKITEKTAR
Andri G. L. Andriasson / kt. 260172-3949

ÁRITUN HÖNNUNARSTJÓRA KT.
SÉRUPPDÁTTUR ER Í SAMNEMI VIB ABALUPPDÁTTI.
VERKNR. 102 DAGS: 09.02.2020
SKÝRINGAR:

- ÖLL MÁL ERU Í MILLIMETURUM OG ALLIR KÓTAR ERU Í METRUM - UPPGEFNIR KÓTAR Á GRUNNMYNDUM ERU ALLTAF MIÐADIR VIB EFRI BRÚN STEYPU
- NOTA SKAL STEYPUTEIKNINGAR ARKITEKTA VIB ÚTSETNINGU BURÐARVIRKIS
- SJÁ TEIKNINGAR ARKITEKTS FYRIR HVADA VEGGIR ERU SJÓNSTEYPTIR
- STEYPUKIL Á SJÓNSTEYPUFLÖTUM SKAL FELA EINS OG UNNT ER. EF VERKTAKI ÓSKAR EFTIR AÐ BÆTA VIB EDA BREYTA STEYPUKILUM SKAL ÞAÐ GERT Í SAMRÁÐI VIB VERKKAUPA OG BURÐARVIRKISHÖNNUD
- SJÁ TEIKNINGU 1-0000 FYRIR ALMENNAR SKÝRINGAR
- SJÁ TEIKNINGU 1-2000 FYRIR ALMENN SNIB Í PLÖTUR OG VEGGI. ÞAR SEM ENGIN SNIB ER GILDA ALMENN SNIB
- SJÁ TEIKNINGU 1-2020 FYRIR STÁLFESTINGAR SF01,...
- GRUNNBENDING VEGGJA ER SKILGREIND Á TEIKNINGU 1-2000
- EF STADSETNING JÁRNABENDINGAR ER EKKI MÁLSETT Á GRUNNMYND SKAL ALMENNT GERT RÁÐ FYRIR AÐ HÚN SÉ MIÐJUSETT YFIR ÁSETUM EDA MITT Á MILLI ÁSETA.
- SJÁ GATAPLÖN LAGNAHÖNNUDA FYRIR STÆRD OG STADSETNINGU GATA Í PLÖTUR OG VEGGI. SÉ EKKI SAMREMI MILLI GATAPLANS OG BURÐARVIRKISTEIKNINGA SKAL HAFNA SAMBAND VIB BURÐARVIRKISHÖNNUD

TÁKN:

- VEGGUR EDA BITI OFAN Á PLÖTU EDA BROT Í EFRI BRÚN PLÖTU
- TÁKNAR RÁÐANDI STEFNU JÁRNA


SKYTTILENGDIR JÁRNA:
ÞVERMÁL STANGA: 10 12 16 20 25
SKYTTILENGD: 450 550 800 1050 1350

BENDING VIB LAGNAÖT
GILDIR NEMA ANNAD KOMI FRAM Á GRUNNMYND

2K12 NÁI SKYTTILENGD ÚT FYRIR OP BÁÐUM MEGIN JÁRN Í KRINGUM OP ERU Í NEDRI OG EFRI BRÚN PLÖTU K10c/c200 L=BR. 450

PLATA YFIR EFRI HÆÐ - 3D
3D MYND ER EKKI HÖNNUNARGAGN OG SKAL ÞVÍ EINUNGIS NOTUD SEM ÍTRUNARGANG MED ÖRÐUM GILDUM BURÐARVIRKISTEIKNINGUM

STEYPUKIL ERU EKKI SÝND Á 3D MYND

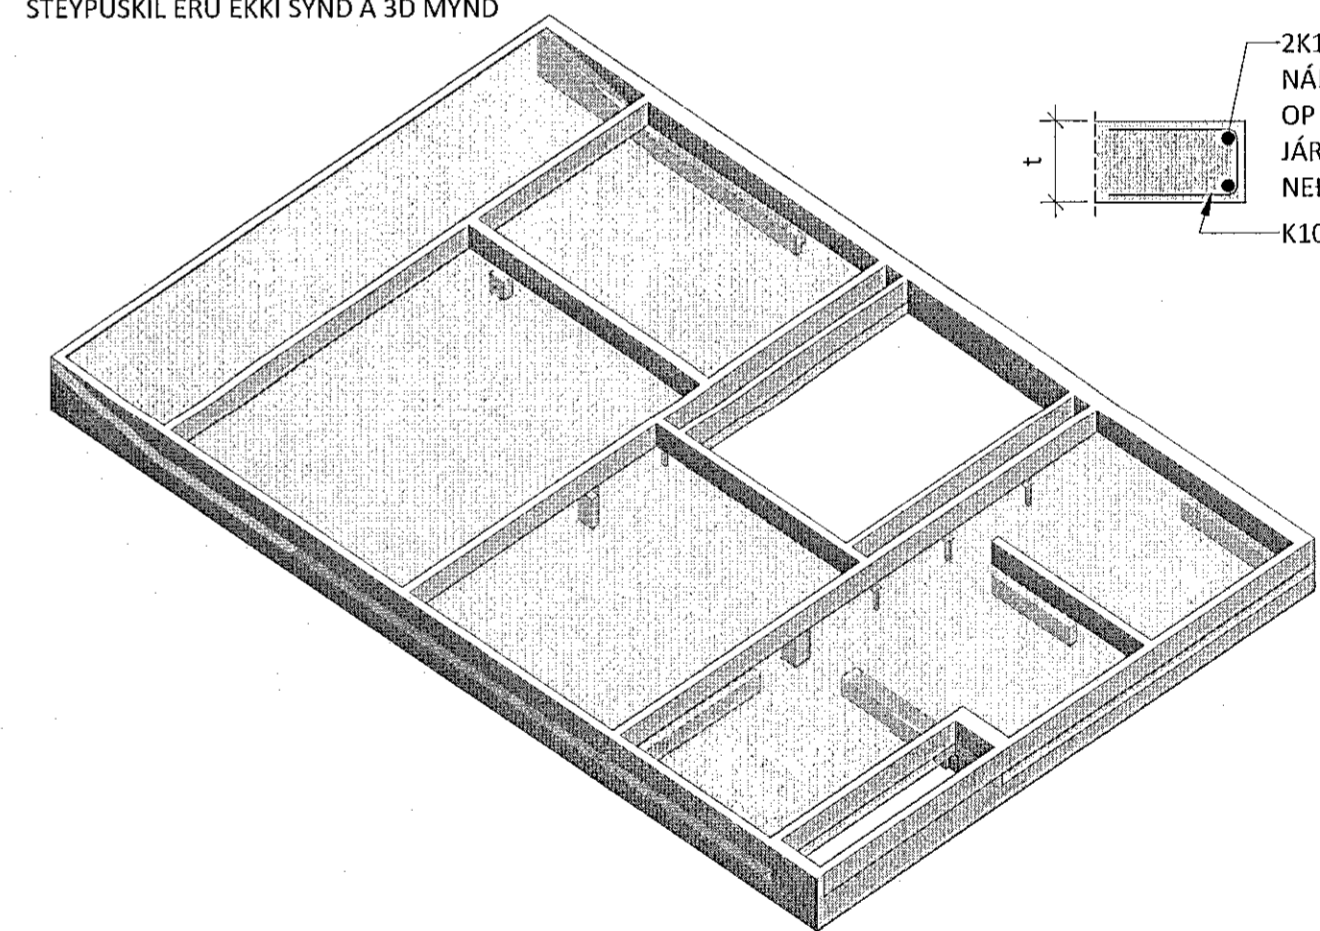

GLUGGA- OG HURÐAKERFI:

VIB HÖNNUN BYGGINGARINNAR LÁ EKKI FYRIR VAL Á GLUGGA- OG HURÐAKERFI.
GLUGGA- OG HURÐAKERFI BYGGINGARINNAR SKAL ÞOLA LÖÐRÉTTA SVIGNUN STEYPTRA PLATNA OG BITA SKV. BYGGINGARREGLUGERD. ALLTA AÐ MAX (L/200 EDA 20mm) ÞAR SEM L= HAFLENGD STEYPTRAR PLÖTU EDA LENGD BITA.

EF FRAMLEIÐANDI GETUR EKKI UPPFYLTT ÞAU SKILIRÐI SKAL HAFT SAMBAND VIB BURÐARVIRKISHÖNNUD EDA BEDIÐ MED GLUGGA- OG HURÐAKERFIS ÞÖNTUN PANGAÐ TIL AÐ MESTA SVIGNUN STEYPU HEFUR ÁTT SÉR STAD (>80% SVIGNUN). ÞAR EFTIR SKAL GLUGGA- OG HURÐAKERFI MÆLT UPP Á STADNUM.

LÁRETT ÁLAG GLUGGA SKAL REIKNA SKV. EN1991-1-4:2205. GRUNNGILDI VINDÁLAG ER GEFID UPP Á TEIKNINGU 1-0000


A 30.09.22 ÝMSAR BREYTINGAR
NR. DAGS LÝSING

ferill
VERKFRÆÐISTOFA

SKÓGARÁS 1 HAFNARFJÖRÐUR
NÝBYGGING

BURÐARVIRKI
PLATA YFIR EFRI HÆÐ
GRUNNMYND OG 3D

SAMÞYKKT: <i>Robert A. Róbertsson</i>	KT. 260172-3949	DAGS. BREYT.	
HÖNNUDUR	YFIRARID	DAGS. ÚTG.	30.09.22
MHÁ magnus@ferill.is	ÞÓ	11.01.21	
MKV. (A1)	VERKNR.	TEIKN. NR.	A
1:50	20022	1-1201	

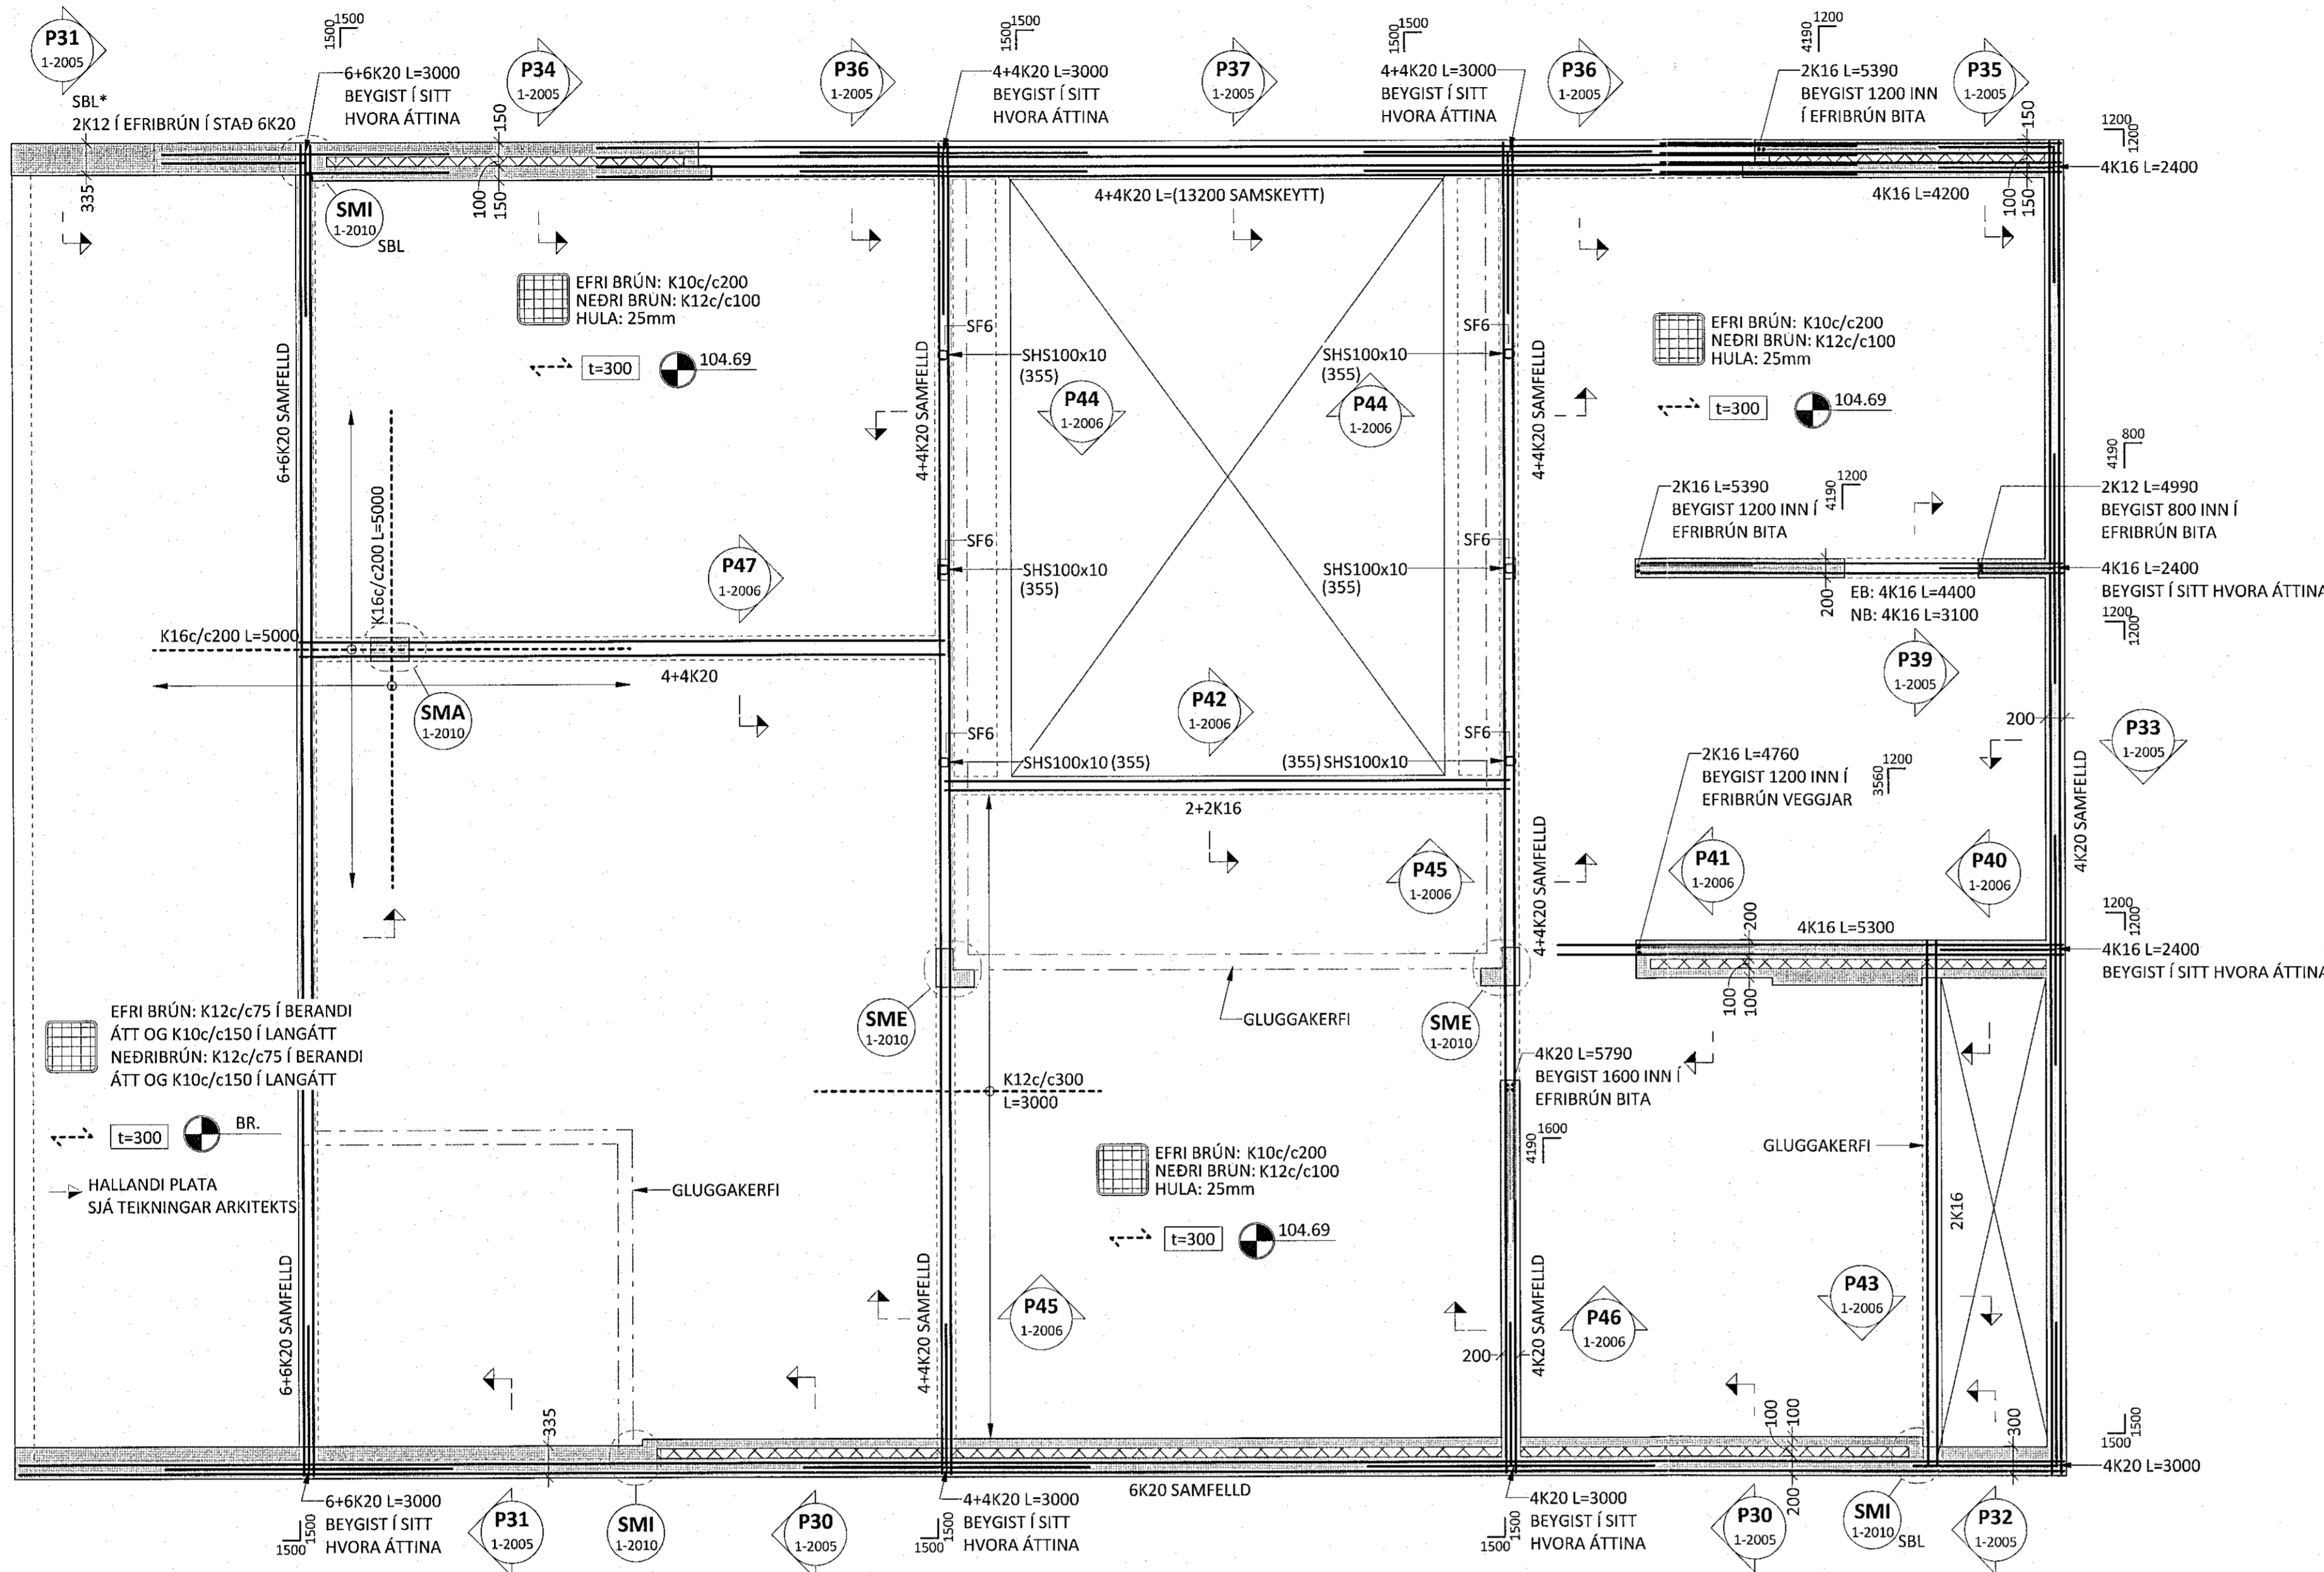

HÁMARKSPYNGD OFAN Á PLÖTU VEGNA EINAGRUNNAR OG AFRÉTTINGAR ER 0,5kN/m² EDA UM 50kg/m²
HÁMARKSPYNGD OFAN Á PLÖTU VEGNA SNJÓLAGS ÁN ÁLAGSTUÐLA ER 1,44kN/m² EDA UM 144kg/m²
GANGA SKAL ÞANNIG FRÁ ÞAKI AÐ VATN KOMIST GREIÐLEGA FRÁ ÞAKI ÞÓTT PNF STÍFLIST.