





KENNISNIÐ SNJÓBRÆÐSLU Í PLAN

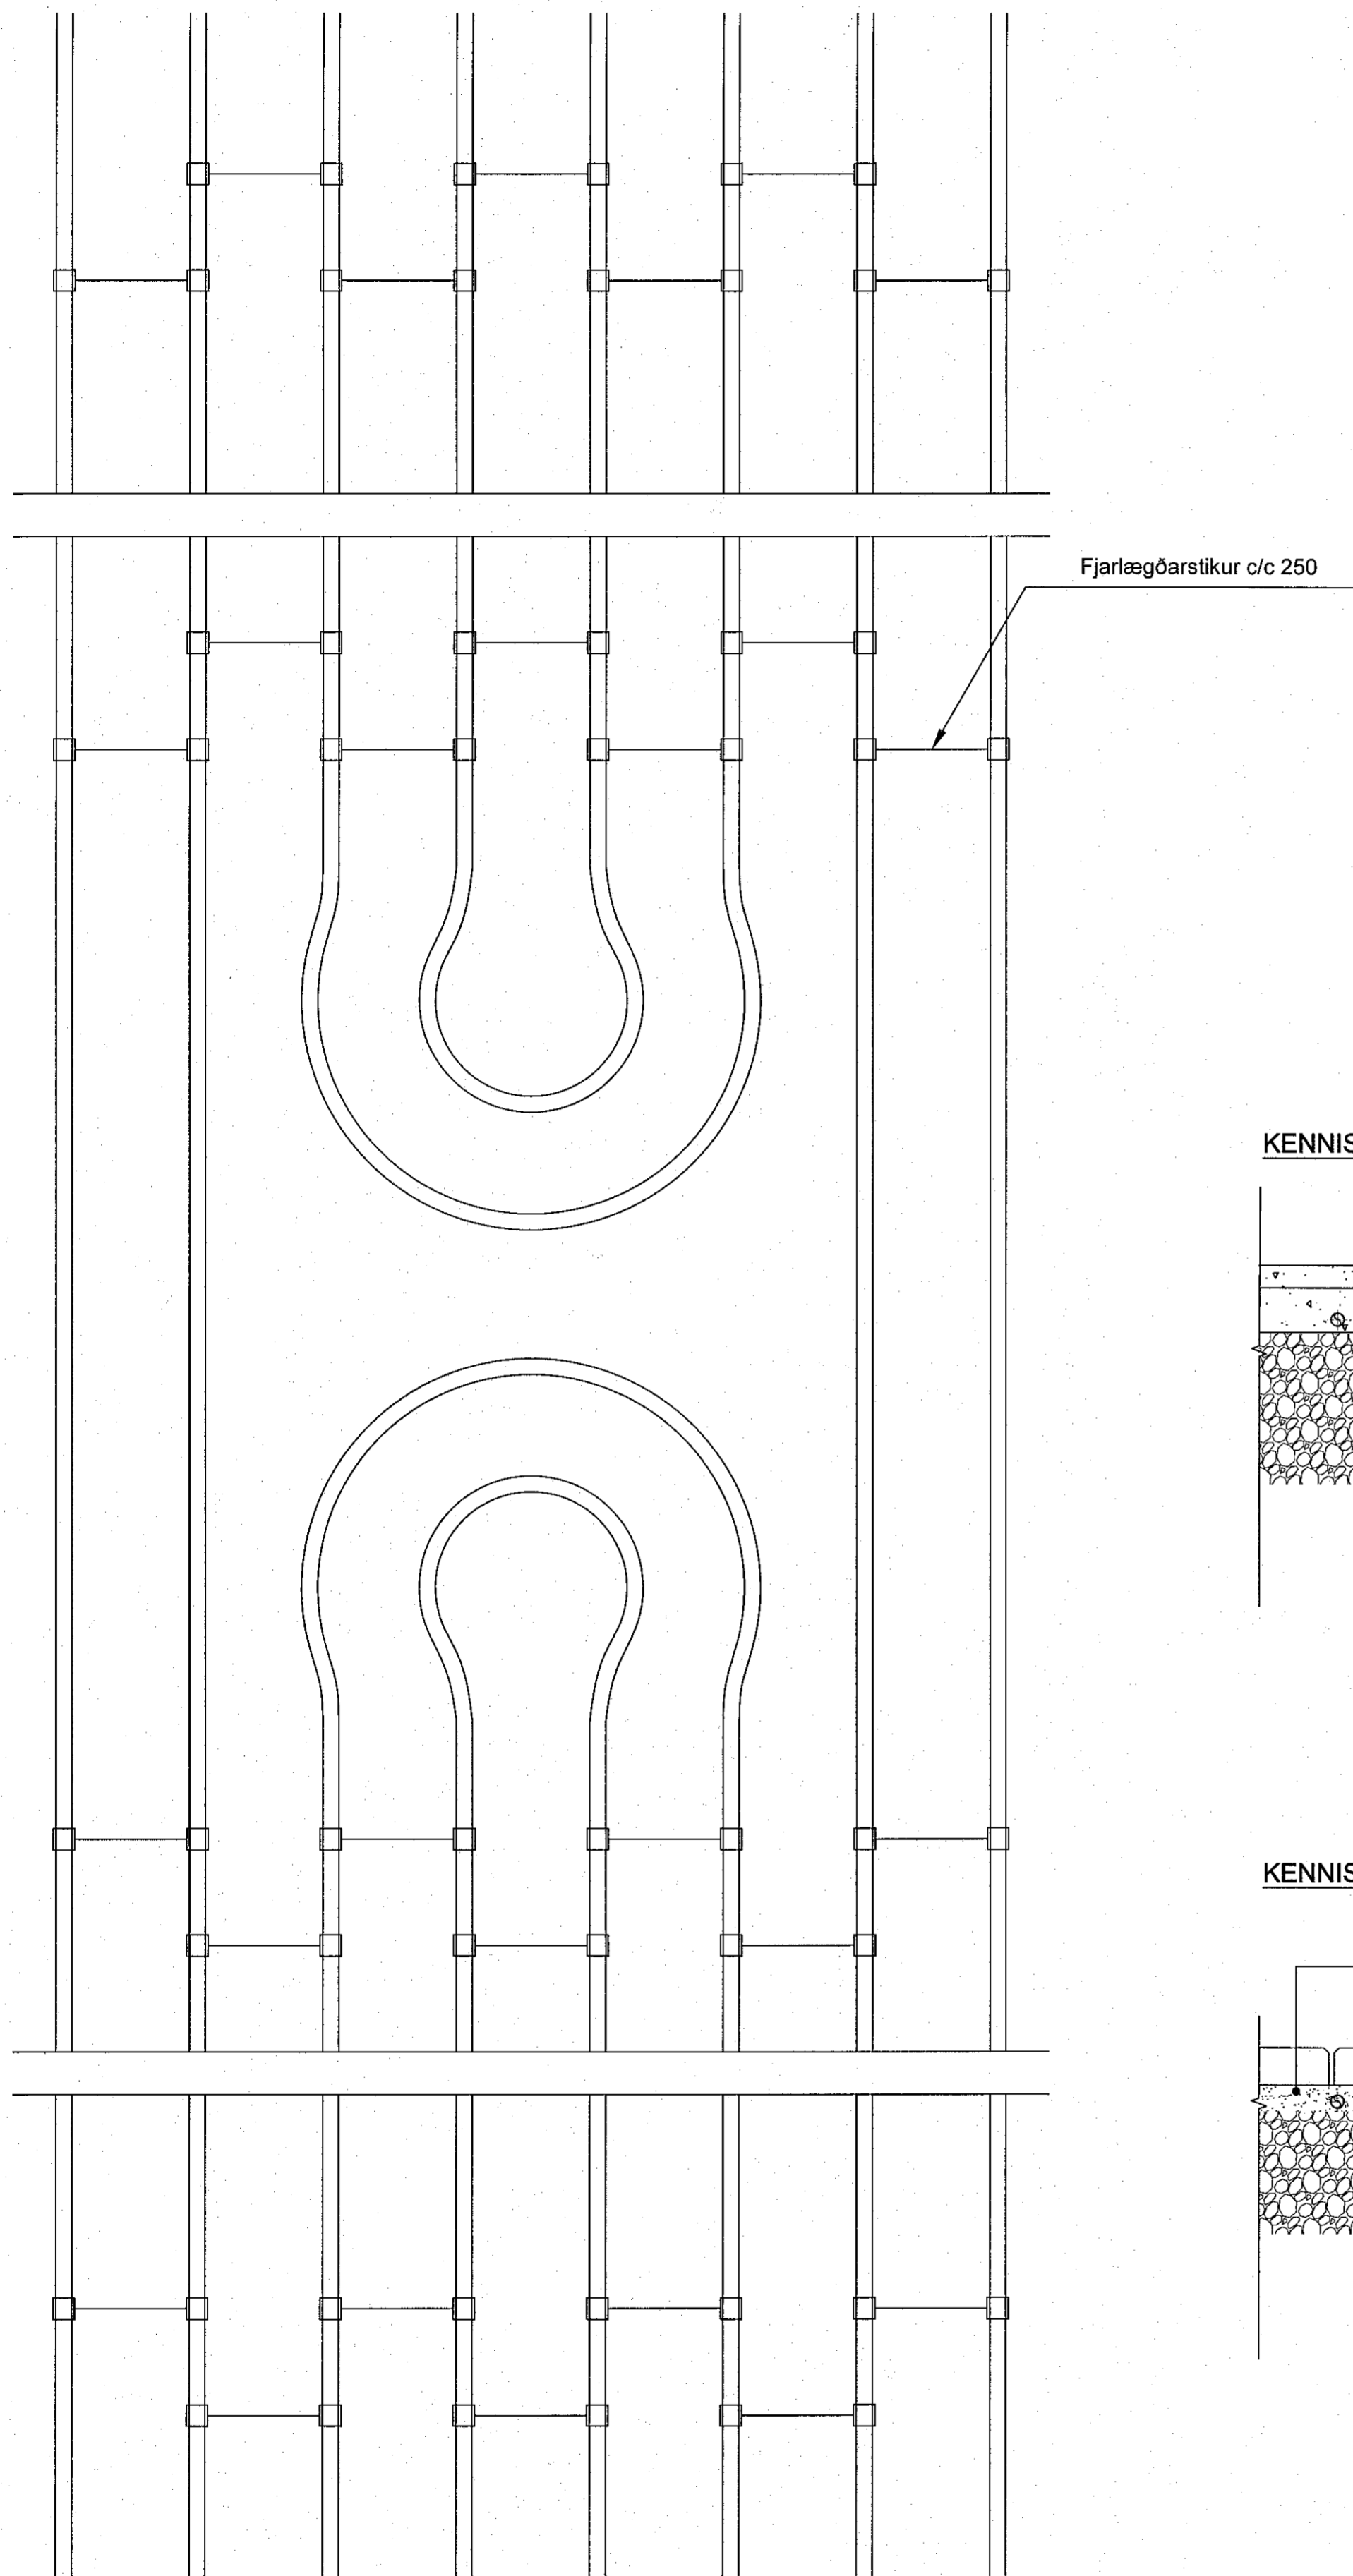

KENNISNIÐ SNJÓBRÆÐSLU Í PLAN 1:10

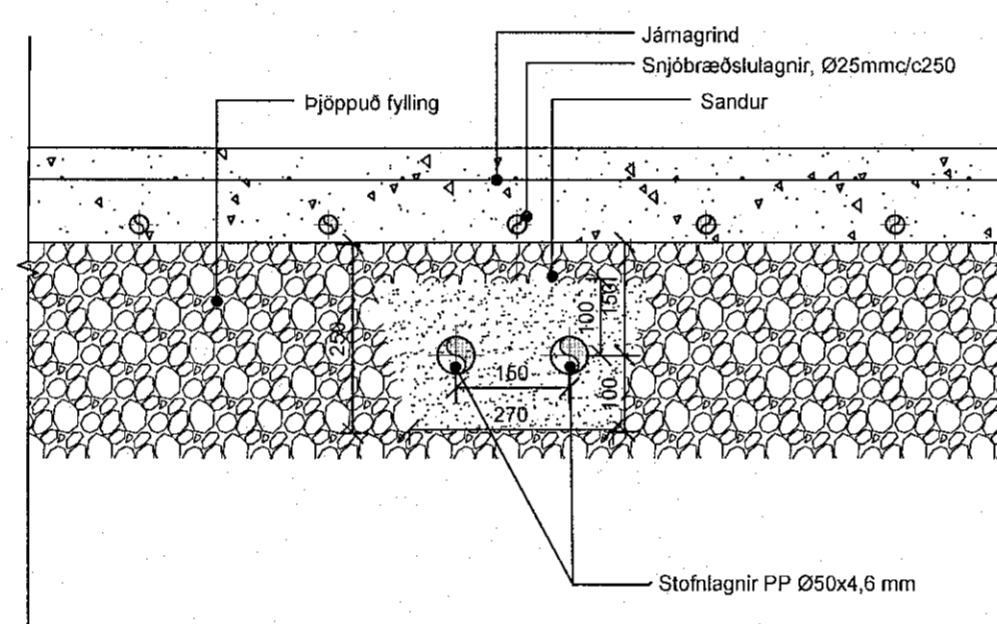

KENNISNIÐ SNJÓBRÆÐSLU Í HELLUR 1:10

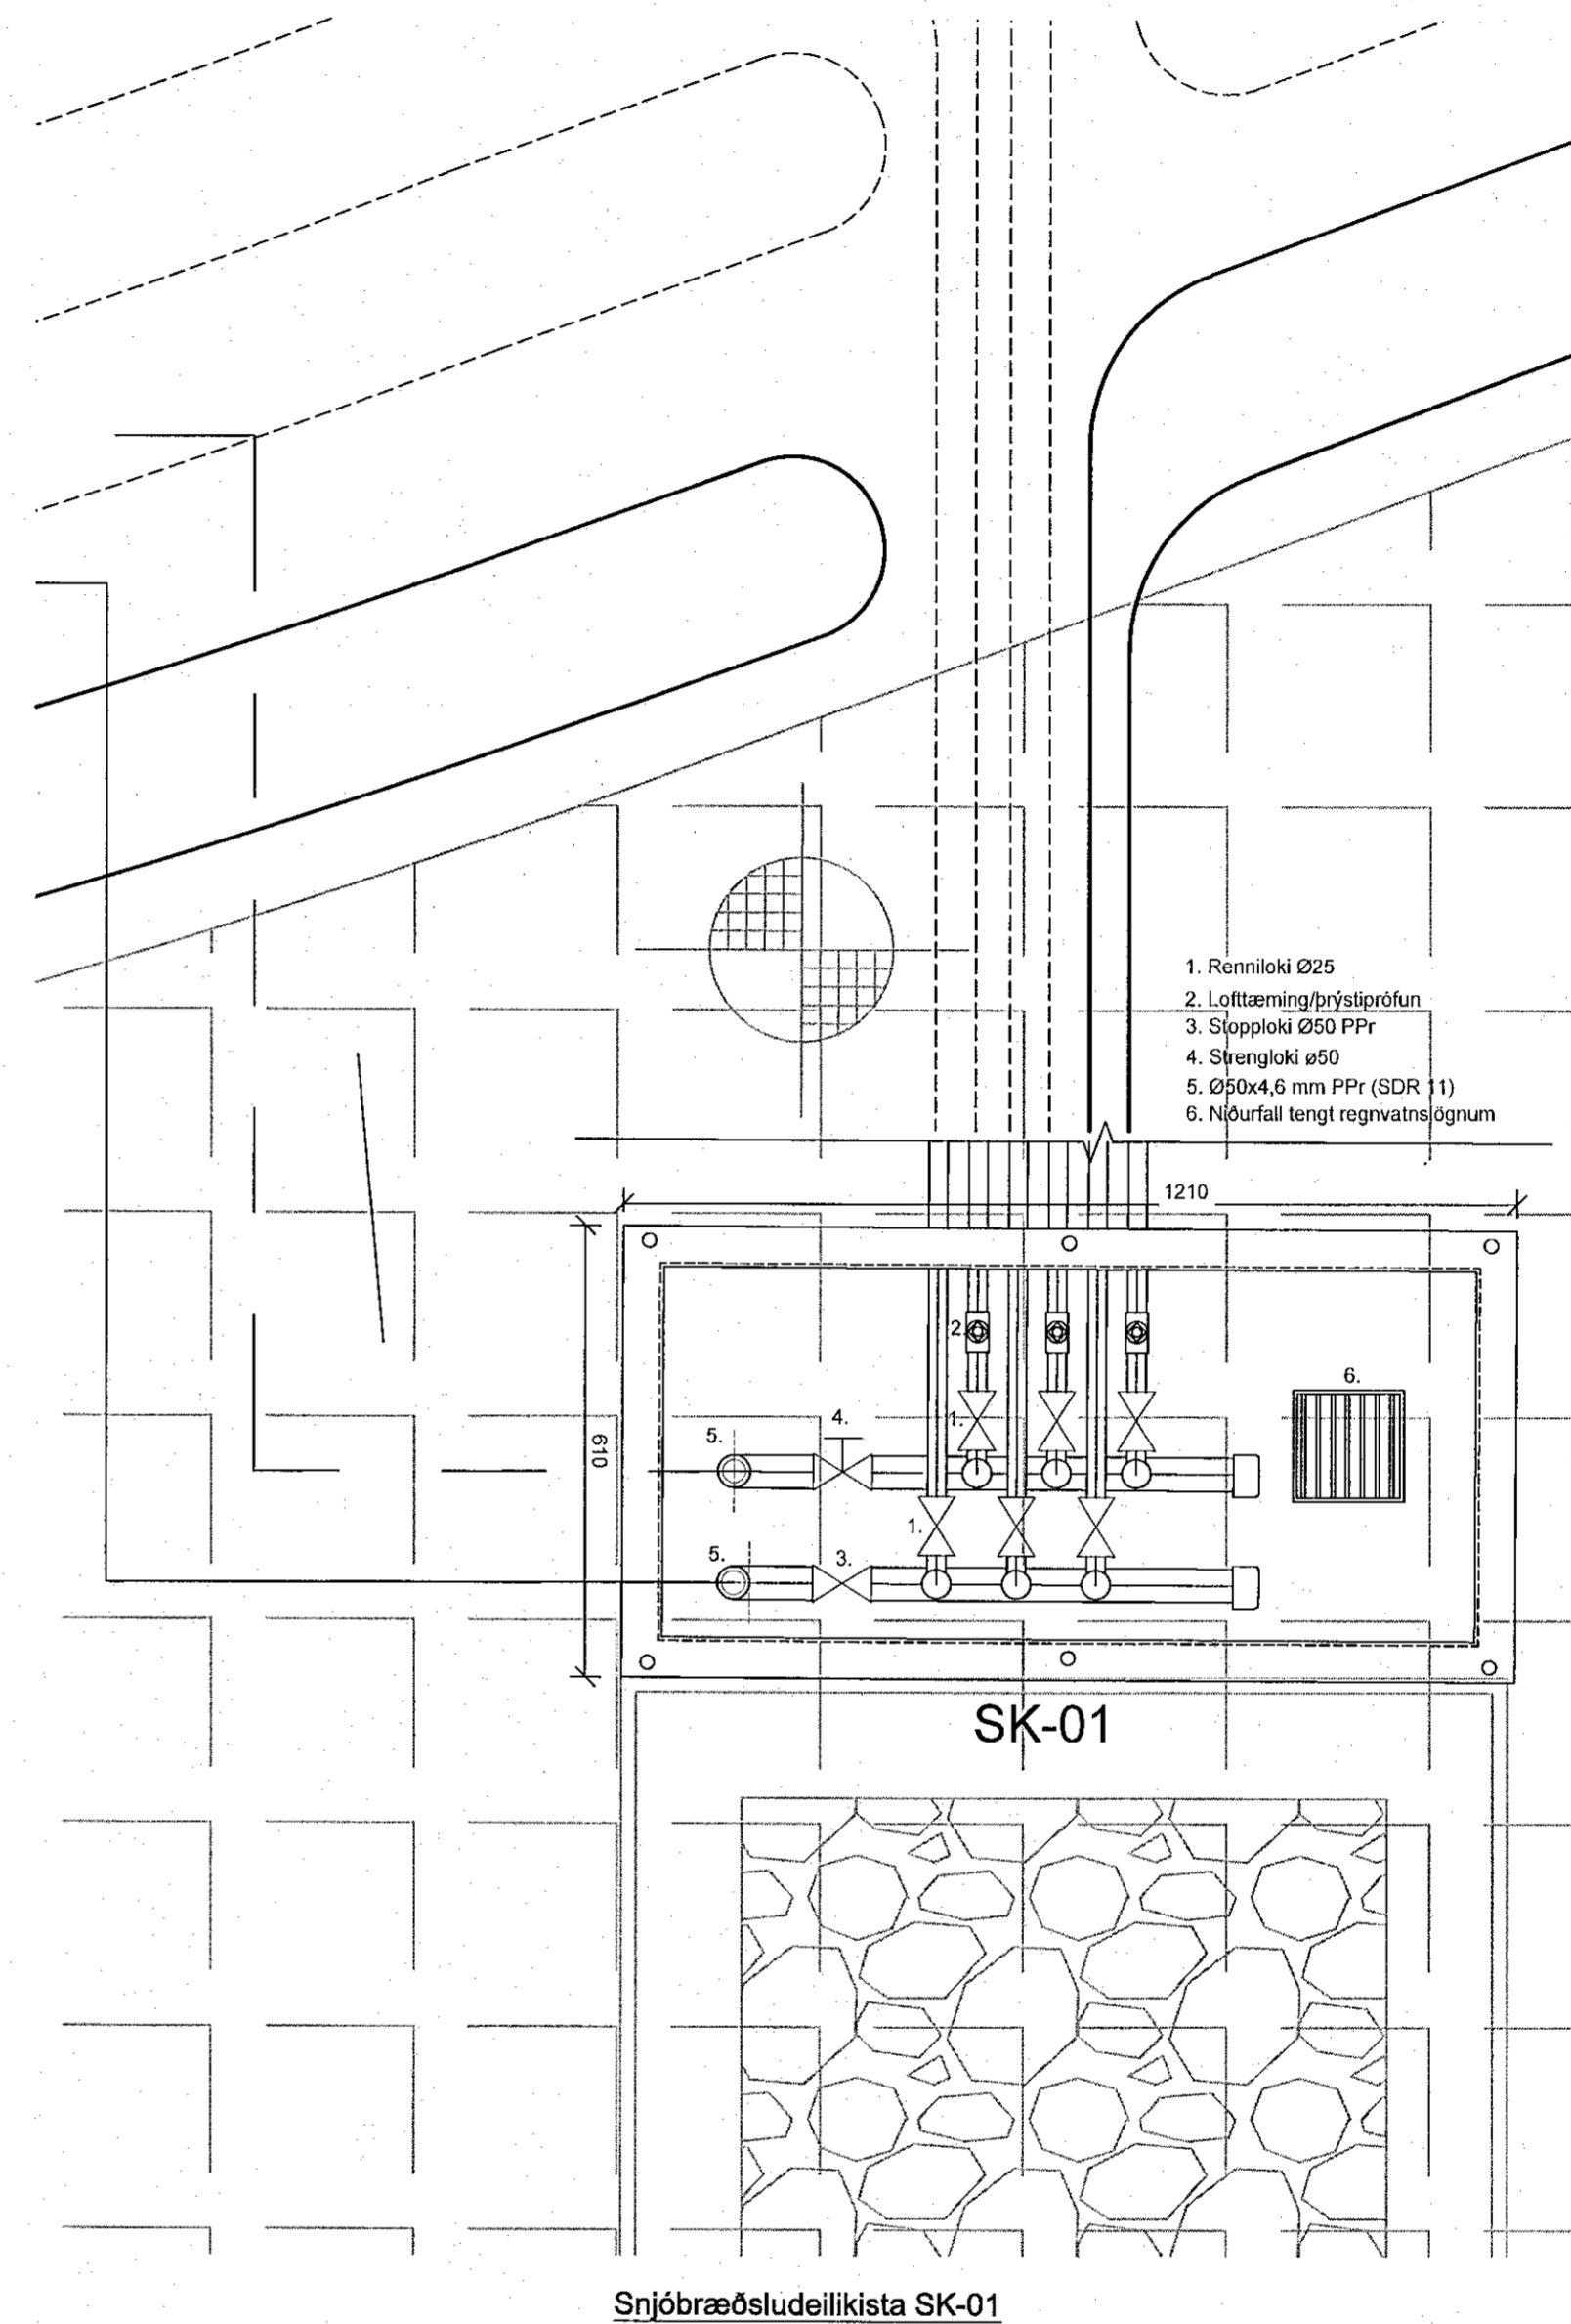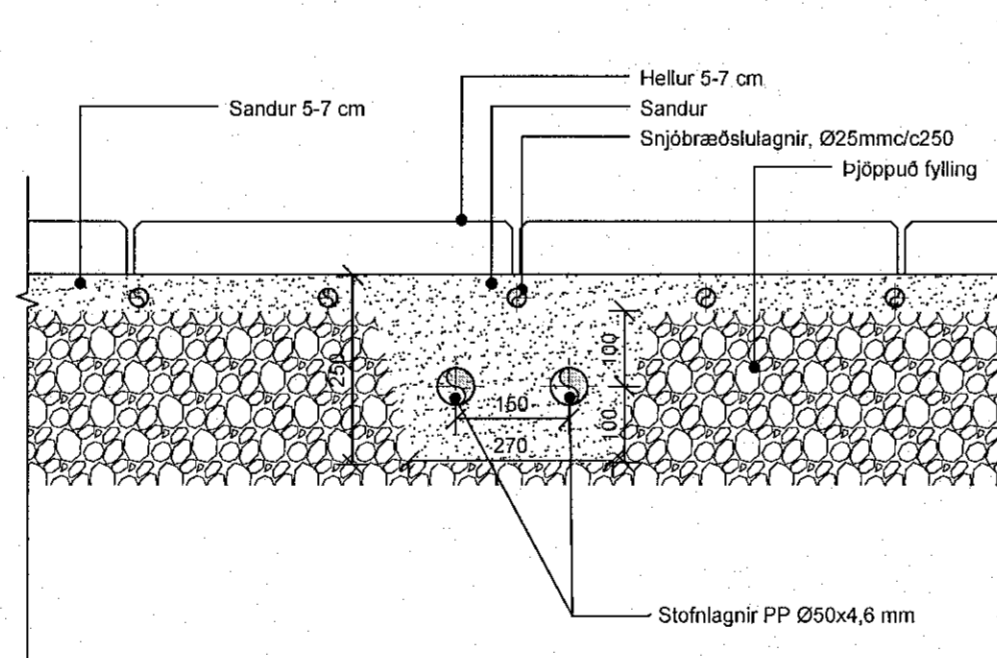

Ath  
Setja verður ø32x2,9 rör 400 mm löng í þensluskil steypu, sem snjóbræðslurör eru þrædd í gegnum

Ath  
Setja verður ø40x3,7 ídráttarrör fyrir rafmagn undir snjóbræðslu samkvæmt leiðbeiningum rafmagnshönnuðar

Samþykkt þann  
27. okt. 2022  
fr. byggingarfulltrúans í Hafnarfirði  
Róbert A. Róbertsson

ÁRITUN HÖNNUNARSTJÓRA:  
**ÚTI** **INN**  
ARKITEKTAR  
JÓN ÞÓR ÞORVALDSSON  
ARKITEKT FAI SAMARK  
KT: 021256 7579

**VSB**  
VERKFRÆÐISTOFA  
Bjarrahraun 20 / 220 Hafnarfjörður  
Kennitala 710796-2899  
Sími 595 8600  
vsb@vsb.is / www.vsb.is

Dagsetning aðaluppdráttar					
Áritun hönnunarsjóra					
Áritun sérhönnuðar					
Þorgeir J. Kjartansson Kt: 100271 5169 • thorgeir@vsb.is					
Verkhúsi					
SÖLVANGSVEGUR 2 220 Hafnarfjörður					
Verkhúsi					
Lagnir Snjóbræðsla Deli og snið					
Hannað	Teiknað	Yfirfarið	Kvarði	Síða	
ÞJK	ÞJK	BS	1:10	/ A1	-
Dags.	Verkefni	Teikning		Útgáfa	
06.10.2022	18106	P5 901		-	