

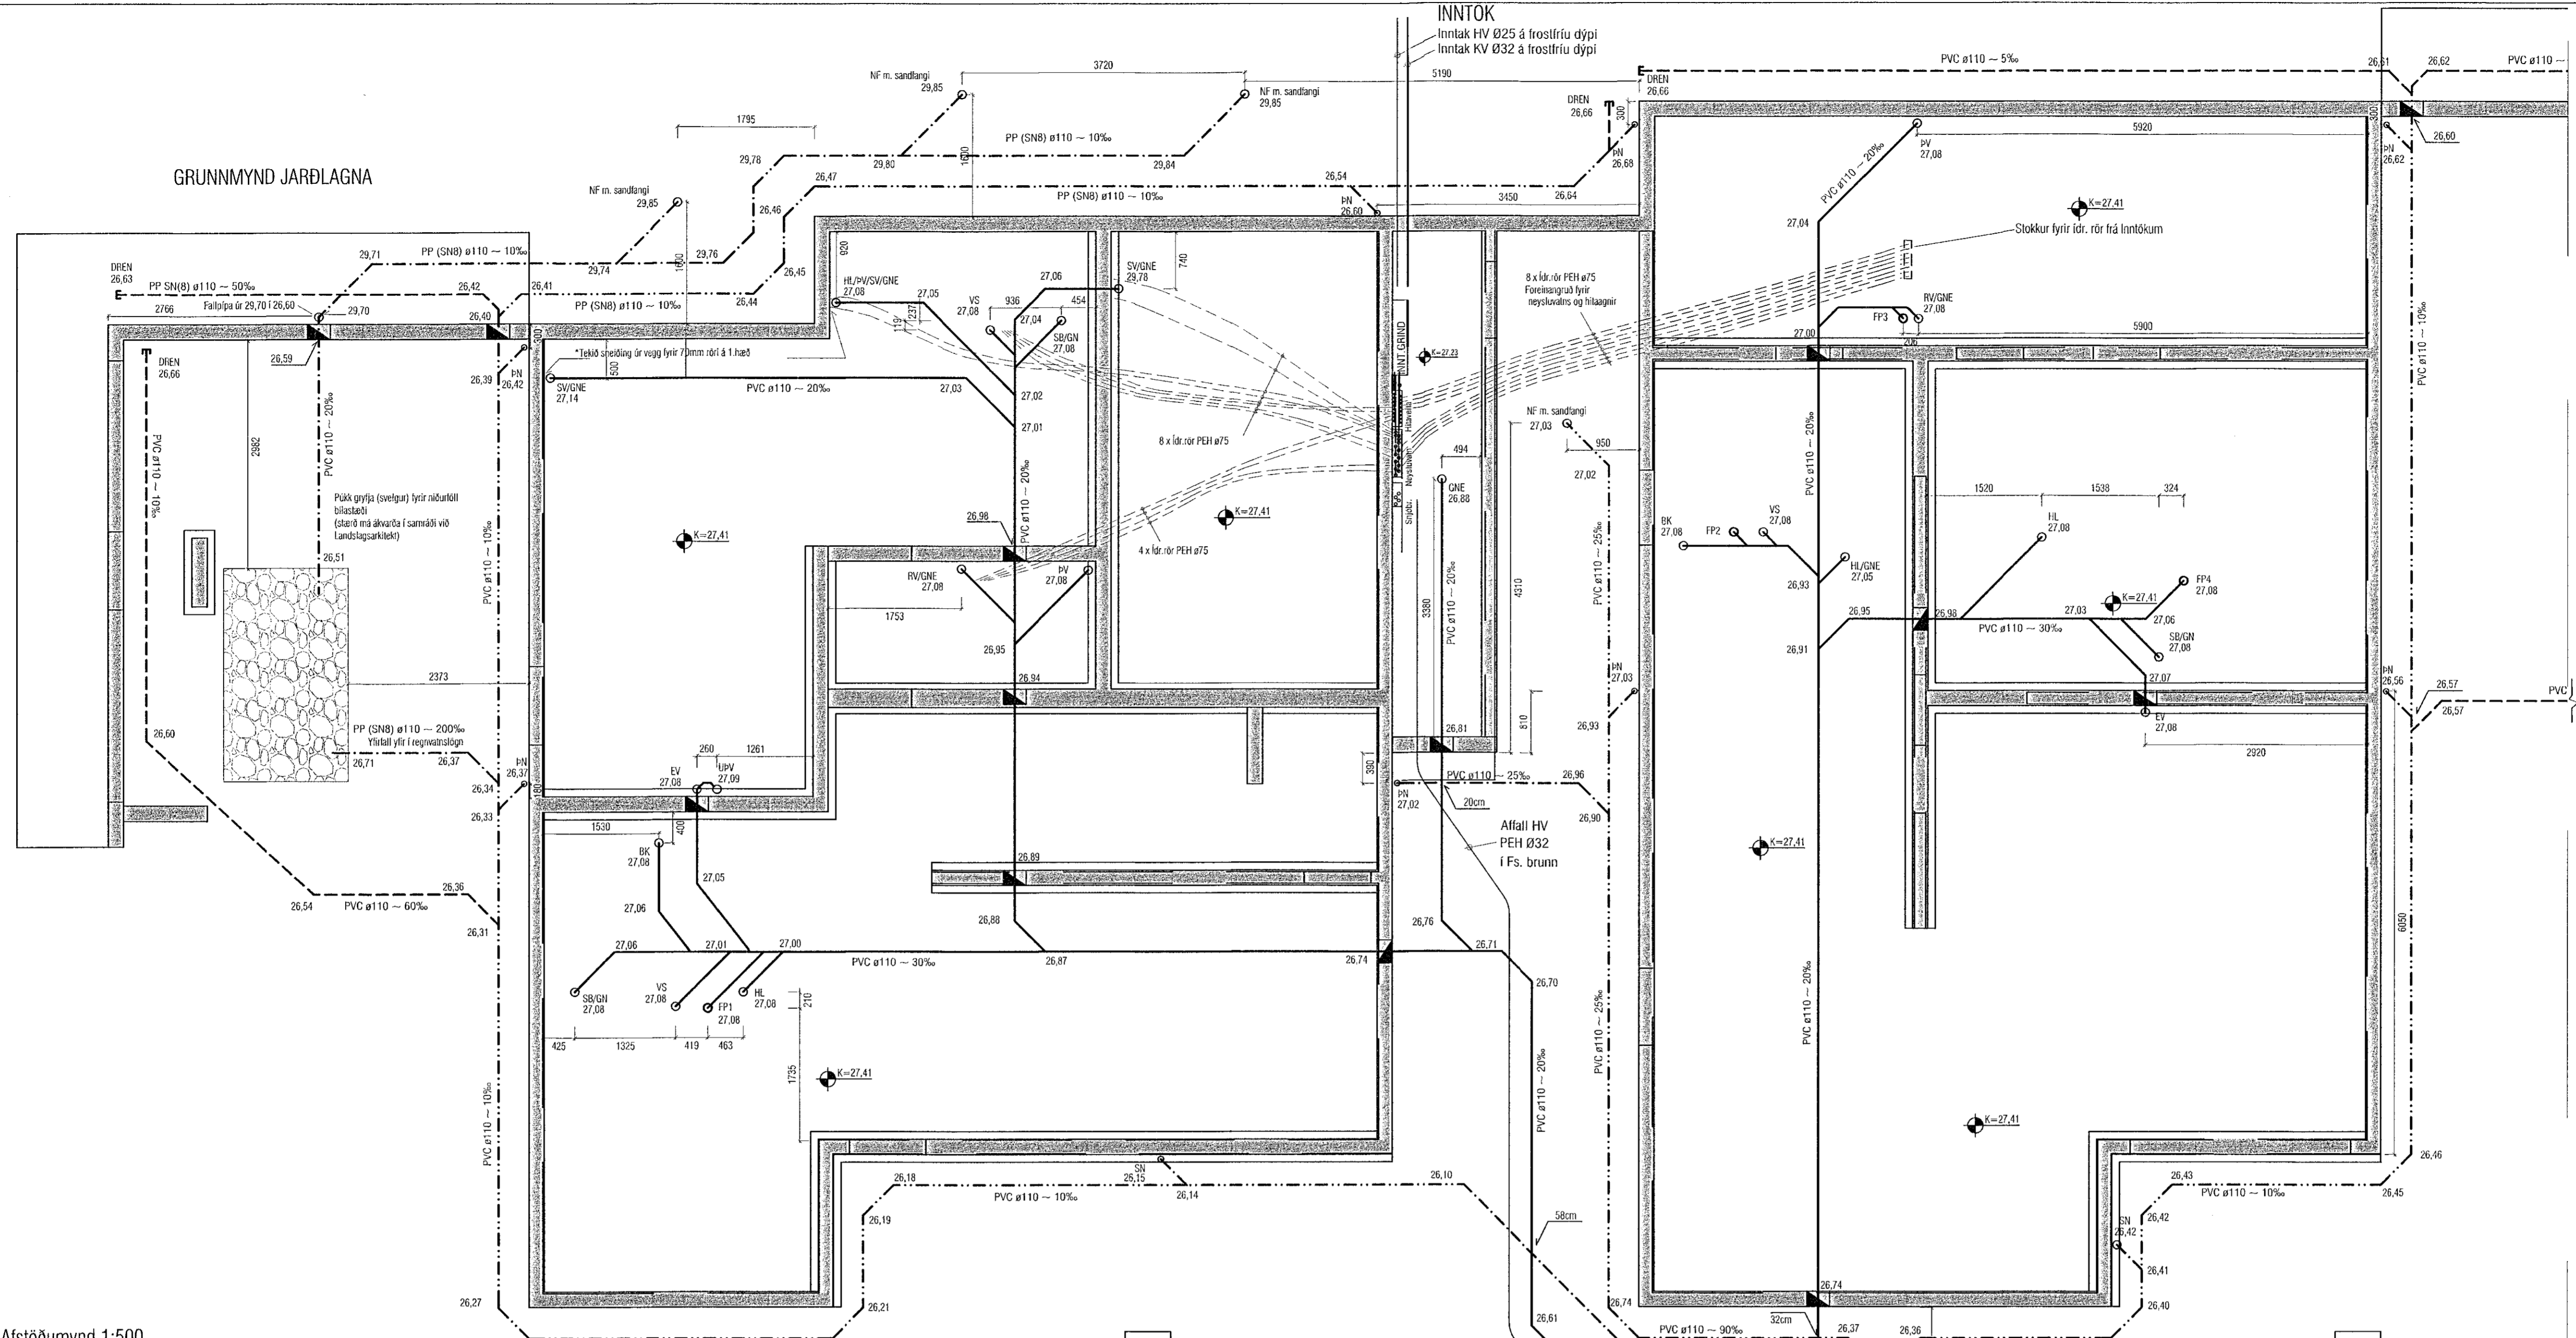


GRUNNMYND JARÐLAGNA

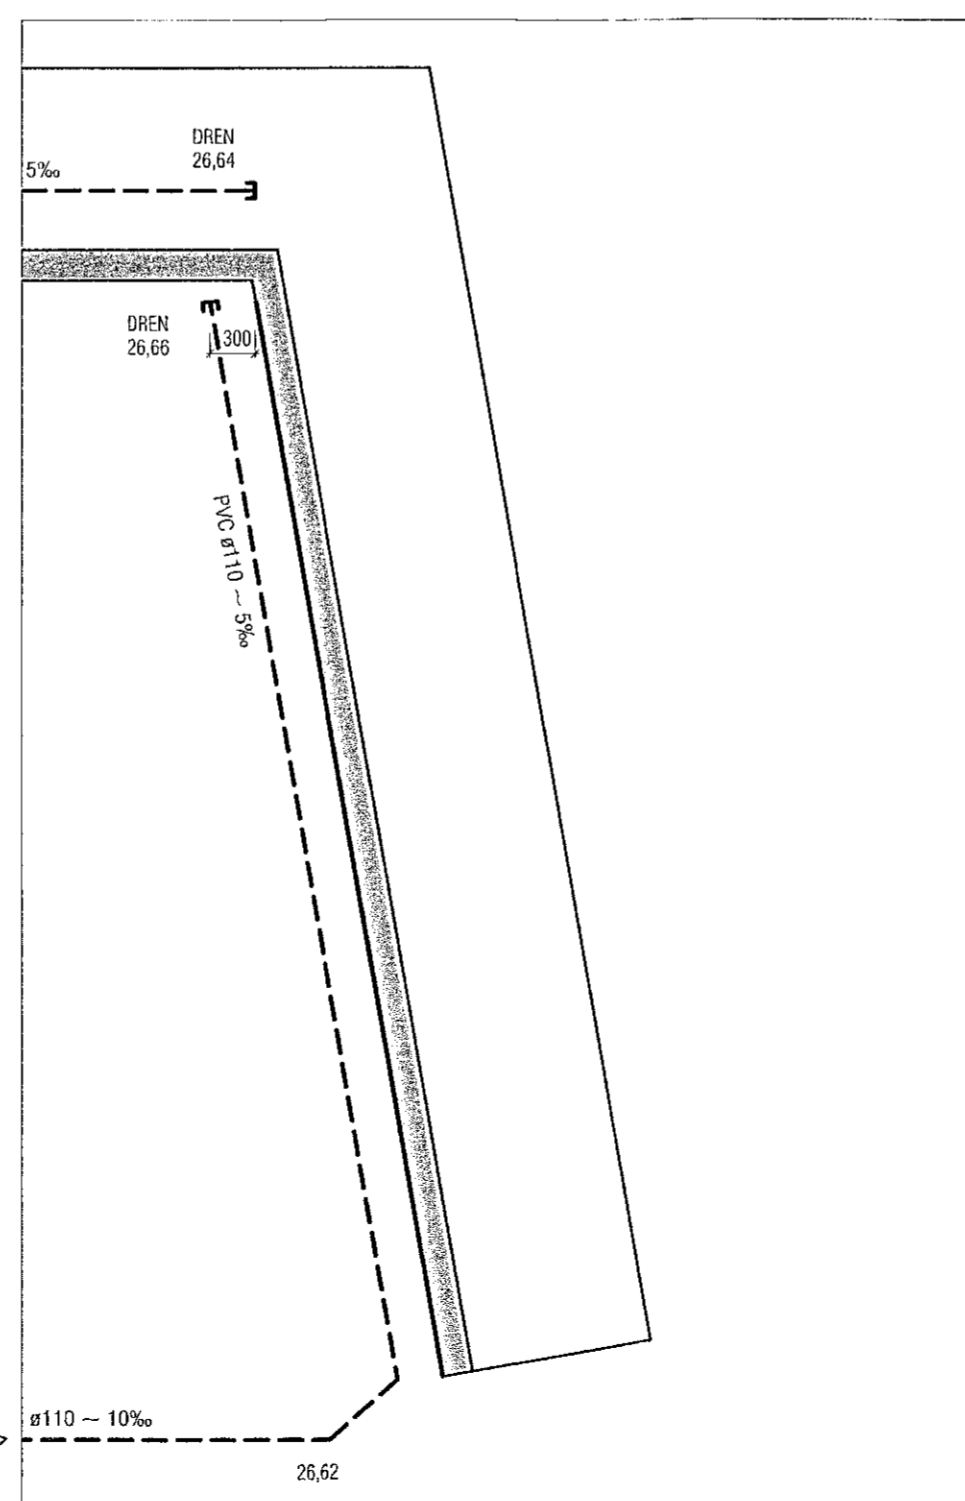

Afstöðumynd 1:500

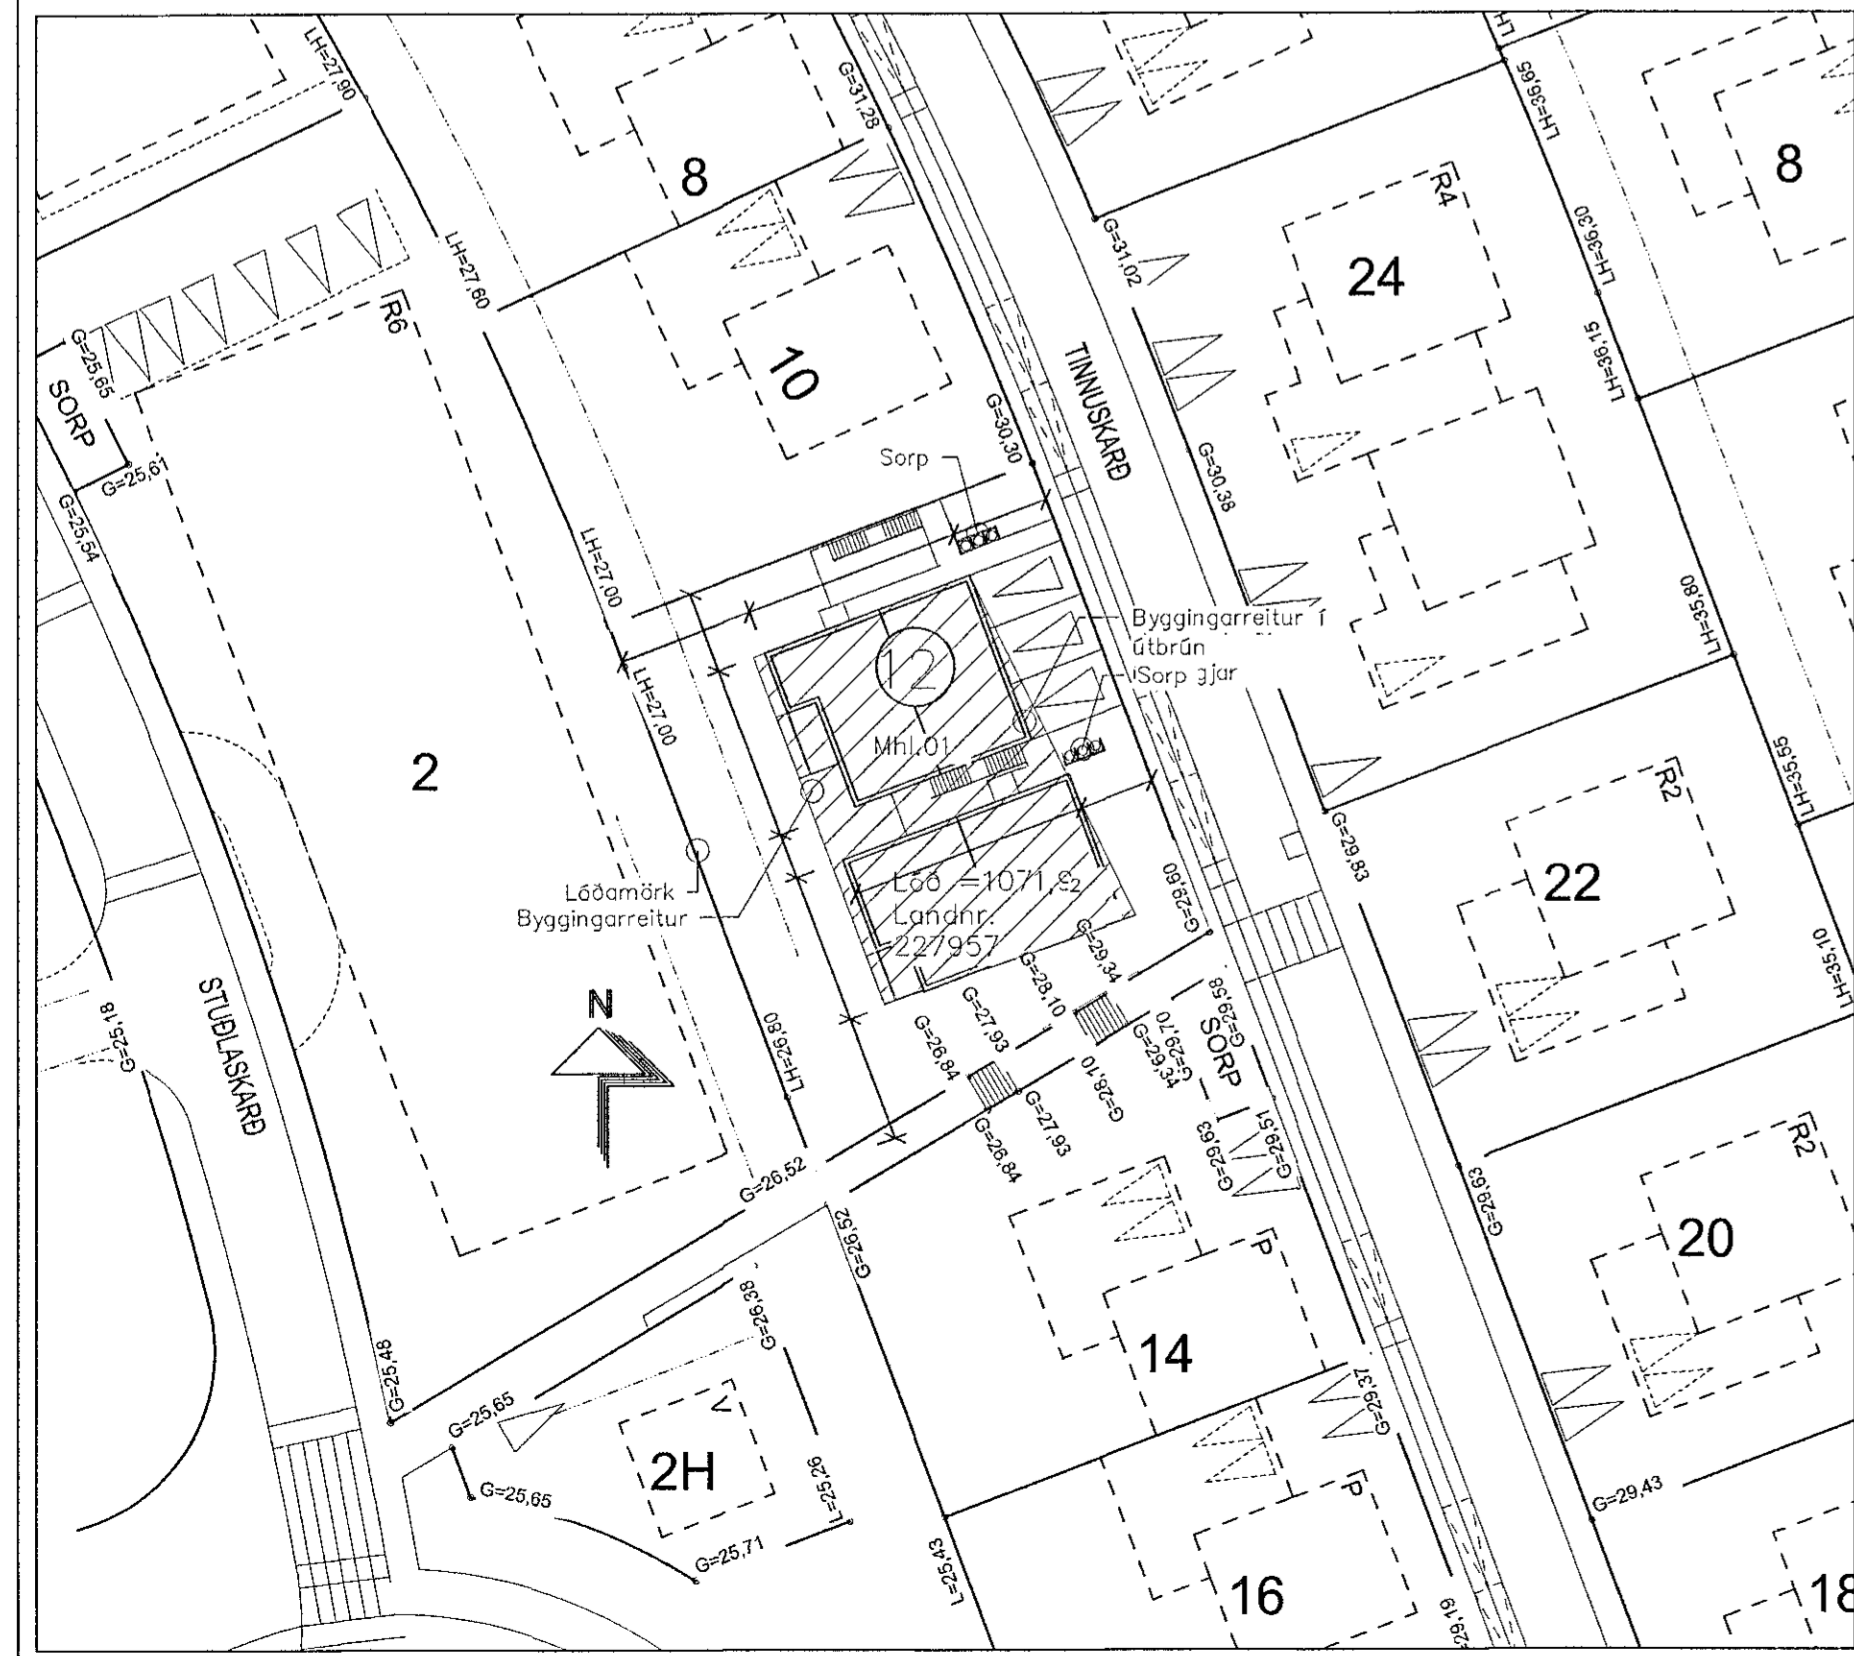

Samþykkt þann  
27. október 2022  
Höfðingjagötufalltöms í Hafnarfirði  
Róbert A. Róbertsson

Útgáfa	Lýsing	Dags.
-	-	-
-	-	-
-	-	-
-	-	-
-	-	-

Göt í sökkulveggi (300x300) skulu vera í kóta sem er 10 cm neðar en renniskóti.

- P-Frárenniskóti
- P-Regnvaln
- P-Dren
- P-Regnval / Dren

ATH! Þar sem lagnir fara í gegnum sökkulveggi skulu vera 300x300 göt í kóta 100mm neðar en renniskóti

**VEKTOR**  
- hönnun og ráðgjöf -  
Síðumúla 3, 108 Rvk, s: 554-6650 / 897-5363

Tinnuskarð 12, Hafnarfirði

Grunnlagir  
Grunnmynd og Afstöðumynd

Höfundur	EKK/DFJ	Tekna	DFJ	Tekn. nr.
Dagsetning	05.10.2022	Mix	1:50/500	L-02

Sigurður Halsteinnsson Kf. 030859-7749  
Byggingateknifélagið Vektor  
Netfang: sigurdur@vektor.is

Samþykkt hönnuður:  
*[Signature]*

Samþykkt afbrotendur / samþingjafulltrúar:  
Jóna-Elva Jónsdóttir  
Kf. 090982-3549

ATH! Þar sem lagnir fara í gegnum brunahólfandi veggri eða plötur skal koma brunapétting.

ATH!  
Stærð og nákvæm staðsetning á götum fyrir frárenniskóti-, neysluvatns- og hitalagnir skal ákvarða í samráði við eiganda og pípara.