

Samþykkt þann
31. okt. 2022
fr. byggingarfulltráans í Hafnarfirði
Róbert A. Róbertsson

VIGRIS HAUSD
Kt. 100760-3849

ÁRITUN HÖNNUNARSTJÓRA: KT.
SÉRUPPDRÁTTUR ER Í SAMRÆMI VÍÐ ADALUPPDRETTI.

SKÝRINGAR:

- ÖLL MÁL ERU Í MILLIMETRUM
- NOTA SKAL STEYPUTEIKNINGAR ARKITEKTA VÍÐ GERÐ FORSTEYPTRA SVALA OG SKYGGNA
- SJÁ TEIKNINGU 1-0000 FYRIR ALMENNAR SKÝRINGAR
- SJÁ GRUNNMÝNDIR FYRIR ÍSETNINGU SVALA OG SKYGGNA OG FRÁGANG PEIRRA

STEYPUHULA JÁRNA:

STODVEGGIR: HLÍÐAR/TOPP 35mm BOTN 50mm
UNDIRSTÖÐUR: HLÍÐAR/TOPP 30mm BOTN 50mm
BOTNPLATA: HLÍÐAR/TOPP 30mm BOTN 50mm

STEYPUGÆÐI:

STODVEGGIR:
BROTPOLSFLOKKUR: min C35/45
ÁREITISFLOKKUR: XF3/ XD3/ XC4
SEMENTSMAGN: skv. ÁREITISFLOKKI
VATS-/SEMENTSTALA: skv. ÁREITISFLOKKI
Dmax: skv. FRAMLEIÐANDA
LOFTMAGN: MIN 5%
Ecm: min 26.400 N/mm²

UNDIRSTÖÐUR OG BOTNPLATA:

BROTPOLSFLOKKUR: min C30/37
ÁREITISFLOKKUR: XF1/ XD3/ XC4
SEMENTSMAGN: skv. ÁREITISFLOKKI
VATS-/SEMENTSTALA: skv. FRAMLEIÐANDA
Dmax: skv. FRAMLEIÐANDA
LOFTMAGN: MIN 5%


SKYTI LENGDIR JÁRNA:

PVERMÁL STANGA: 10 12 16 20 25
SKYTI LENGD: 450 550 800 1050 1350

INNSTEYPTAR FESTINGAR:

UPPGEFÍN MÁL Á INNSTEYPTUM FESTINGUM ER GEFÍN Í MIDJU PEIRRA PRÓFILA SEM FESTA SKAL

INNSTEYPTAR FESTINGAR ERU SÝNDAR Á TEIKNINGUM 1-0152 TIL 1-0153

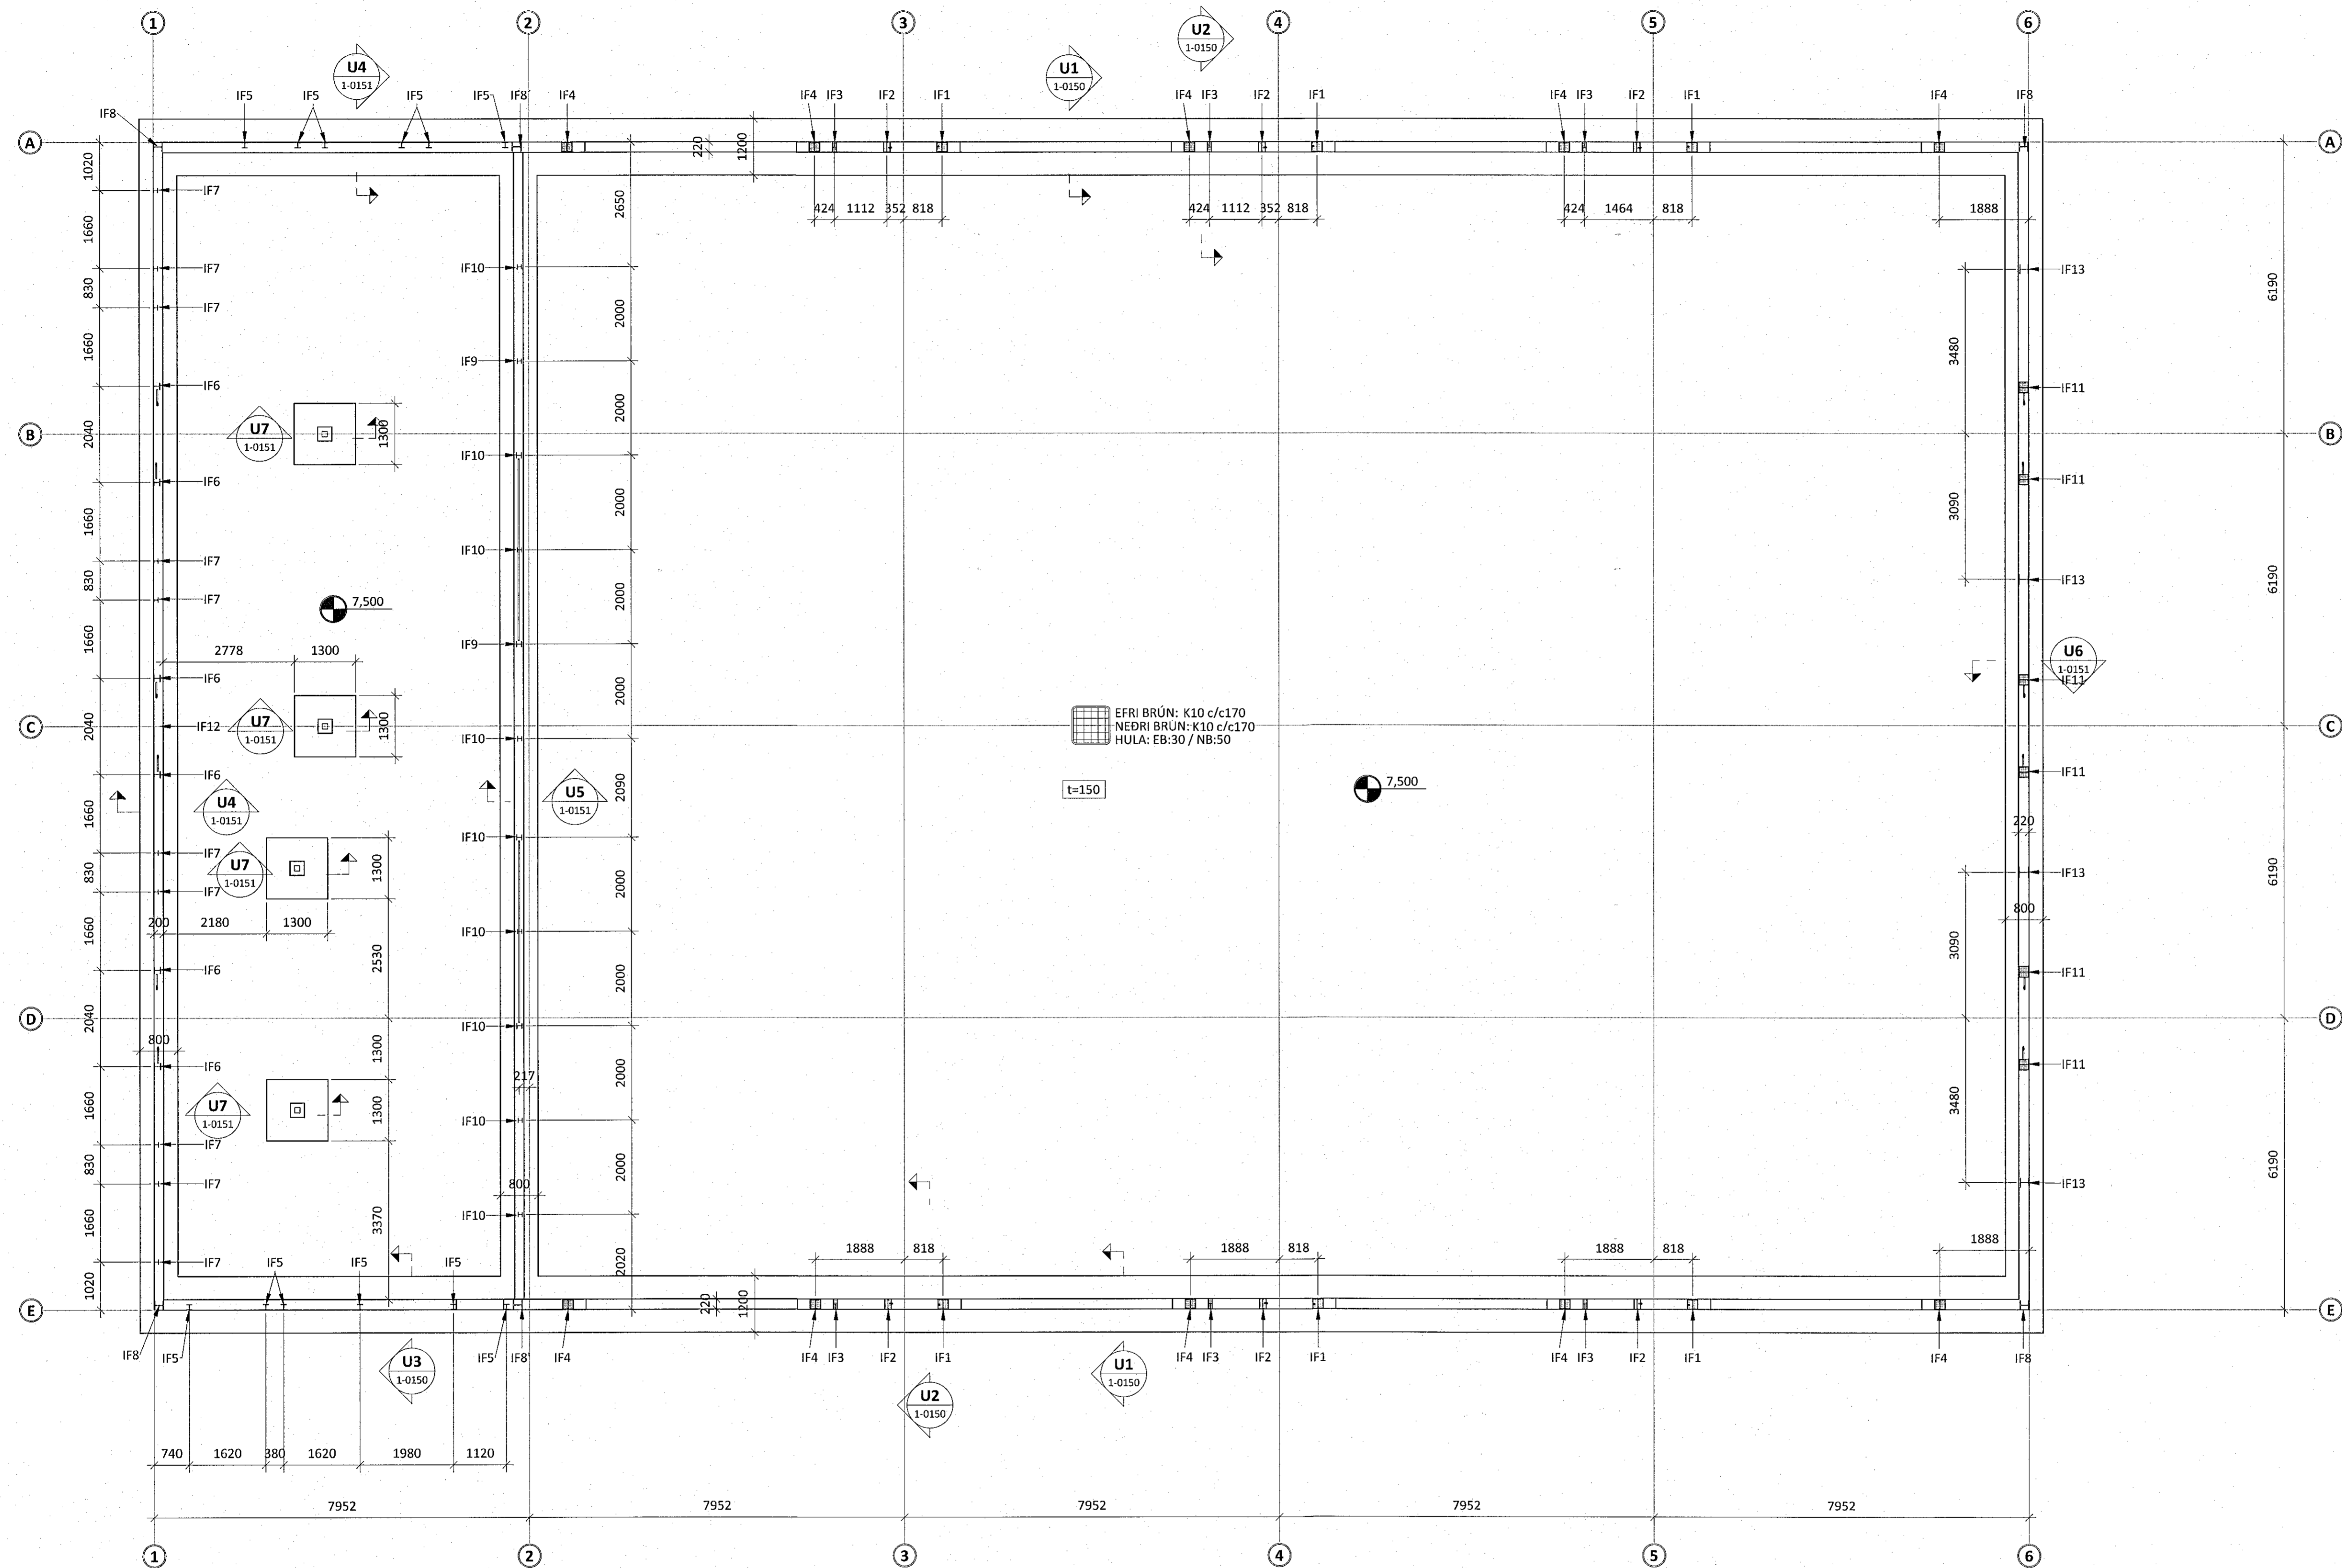

NR. DAGS YF. LÝSING



GJÁHELLA 9 HAFNARFJÖRÐUR
IDNADARHÚSNÆÐI

BURÐARVIRKI
UNDIRSTÖÐUR OG BOTNPLATA
GRUNNMÝND

SAMÞYKKT: *Róbert A. Róbertsson* KT. 200172-3879
HÖNNUÐUR YFIRFARID DAGS. ÚTG. DAGS. BREYT.
SB sb@ferill.is ÞÓ 30.09.22
MKV. (A1) VERKNR. 19041 TEIKN. NR. 1-0102 BREYT.
1:75