ÁRITUN BYGGINGARFULLTRÚA

Samþykkt þann
31. okt. 2022
fh. byggingarfulltrúans í Hafnarfirði
Róbert A. Róbertsson

VIGFÚS HALLD.
Kt. 100760-5849

ÁRITUN HÖNNUNARSTJÓRA: KT.

SÉRÚPPDRÁTTUR ER Í SAMRÆMI VIÐ AÐALUPPDRÆTTI.

SKÝRINGAR:

- ÖLL MÁL ERU Í MILLIMETRUM OG ALLIR KÓTAR ERU Í METRUM.
- SJÁ TEIKNINGU 1-0001 FYRIR ALMENNAR SKÝRINGAR
- UNDIRSTÖÐUR ERU GRUNDAÐAR Á BURÐARHÆFUM JARÐVEGSPÚÐA SJÁ ALMENNAR SKÝRINGAR
- LEYFILEGUR ÞRÝSTINGUR Á JARÐVEGSPÚÐA ER 0,5 MPa Í BROTMARKAÁSTANDI OG 0,6 MPa JARÐSKÁLFTA: (1,0*EIGINÞ.+1,3*NOTÁLAG+0,26*SNJÓÁLAG) (1,0*EIGINÞ.+0,15*NOTÁLAG+0,2*SNJÓÁLAG +1,0*JARÐSKJÁLFTAÁLAG)
- GERA SKAL GÖT Í SÖKKLA Í SAMRÆMI VIÐ GRUNNLAGNA- OG GATAPLANSTEIKNINGAR FRÁ FERLI
- SJÁ GATAPLÖN FRÁ FERLI FYRIR STÆRÐ OG STAÐSETNINGU GATA Í PLÖTUR OG VEGGI
- SÖKKULSKAUT ERU SÝND Á SÖKKULSKAUTS-TEIKNINGUM RAFHÖNNUÐAR

SKEYTILENGDIR JÁRNA:

ÞVERMÁL STANGA:	10	12	16	20	25
SKEYTILENGD:	450	550	800	1050	1350

TÁKN:

TÁKNAR 100mm PLASTEINANGRUN

TÁKNAR STAÐSTEYPU

IF5 M1:10

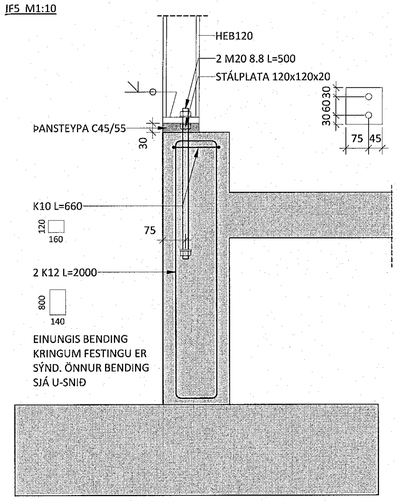

IF6 M1:10

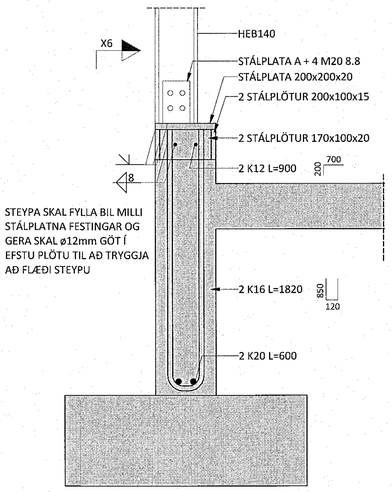

IF7 M1:10

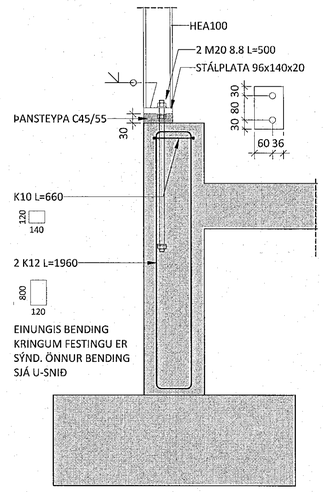

IF8 M1:10

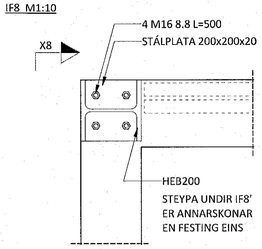

X8 M1:10

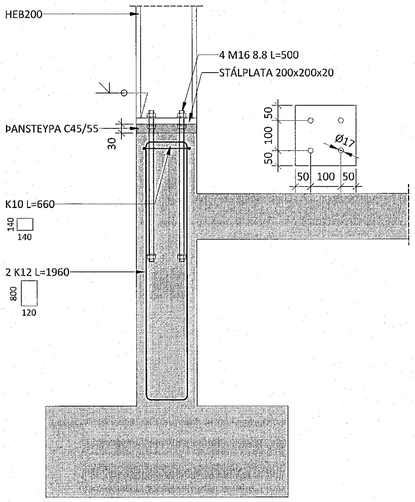

IF9 M1:10

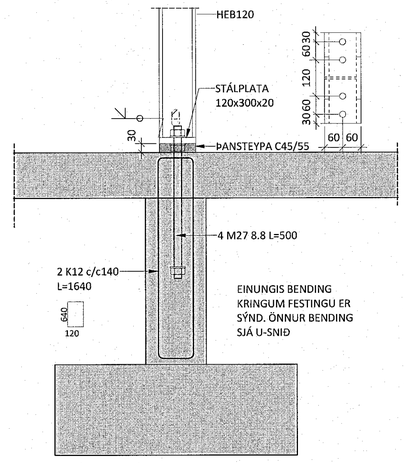

X6 M1:10

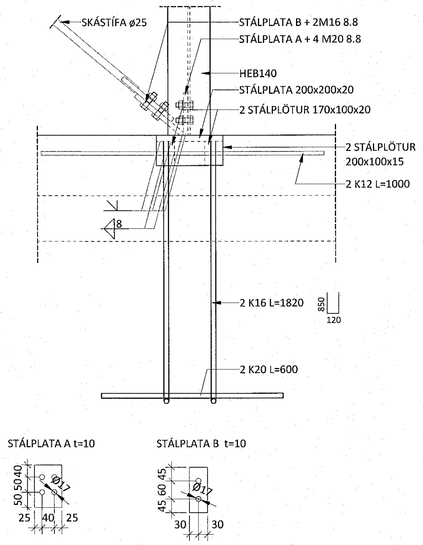

IF11 M1:10

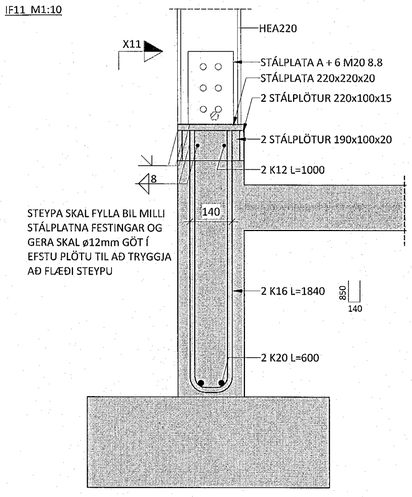

IF10 M1:10

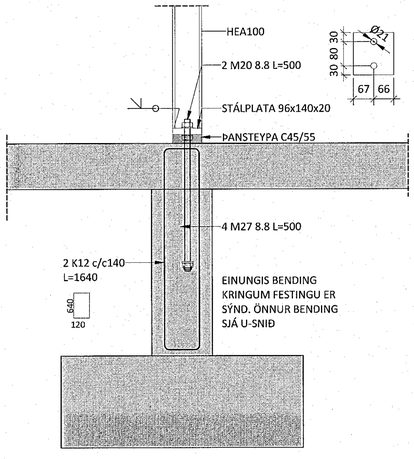

IF12 M1:10

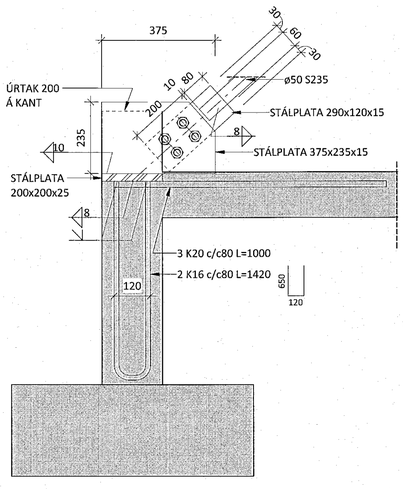

X11 M1:10

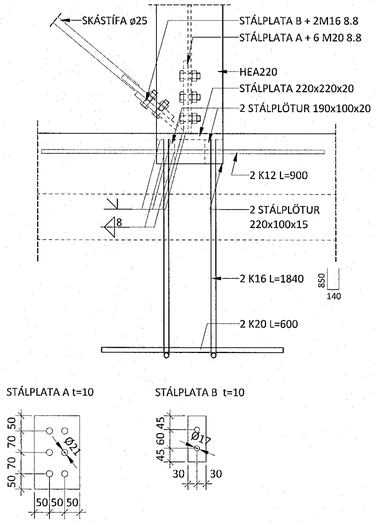

IF13 M1:10

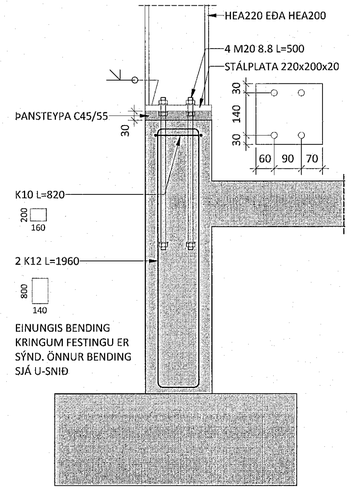

NR. DAGS YF. LÝSING

ferill VERKFRÆÐISTOFA

GJÁHELLA 9 HAFNARFJÖRÐUR

IÐNAÐARHÚSNÆÐI

BURÐARVIRKI
UNDIRSTÖÐUR
INNSTEYPTAR FESTINGAR

SAMÞYKKT:	KT. 260172-3879		
HÖNNUÐUR	YFIRFARIÐ	DAGS. ÚTG.	DAGS. BREYT.
SB sb@ferill.is	ÞÓ	30.09.22	
MKV. (A1)	VERKNR.	TEIKN. NR.	BREYT.
1 : 10	19041	1-0153	

Ferill ehf Mörkin 1, 108 Reykjavík Sími: 575 1600 www.ferill.is