


Útgáfa	Lýsing	Dags.
-		
-		
-		
-		
-		

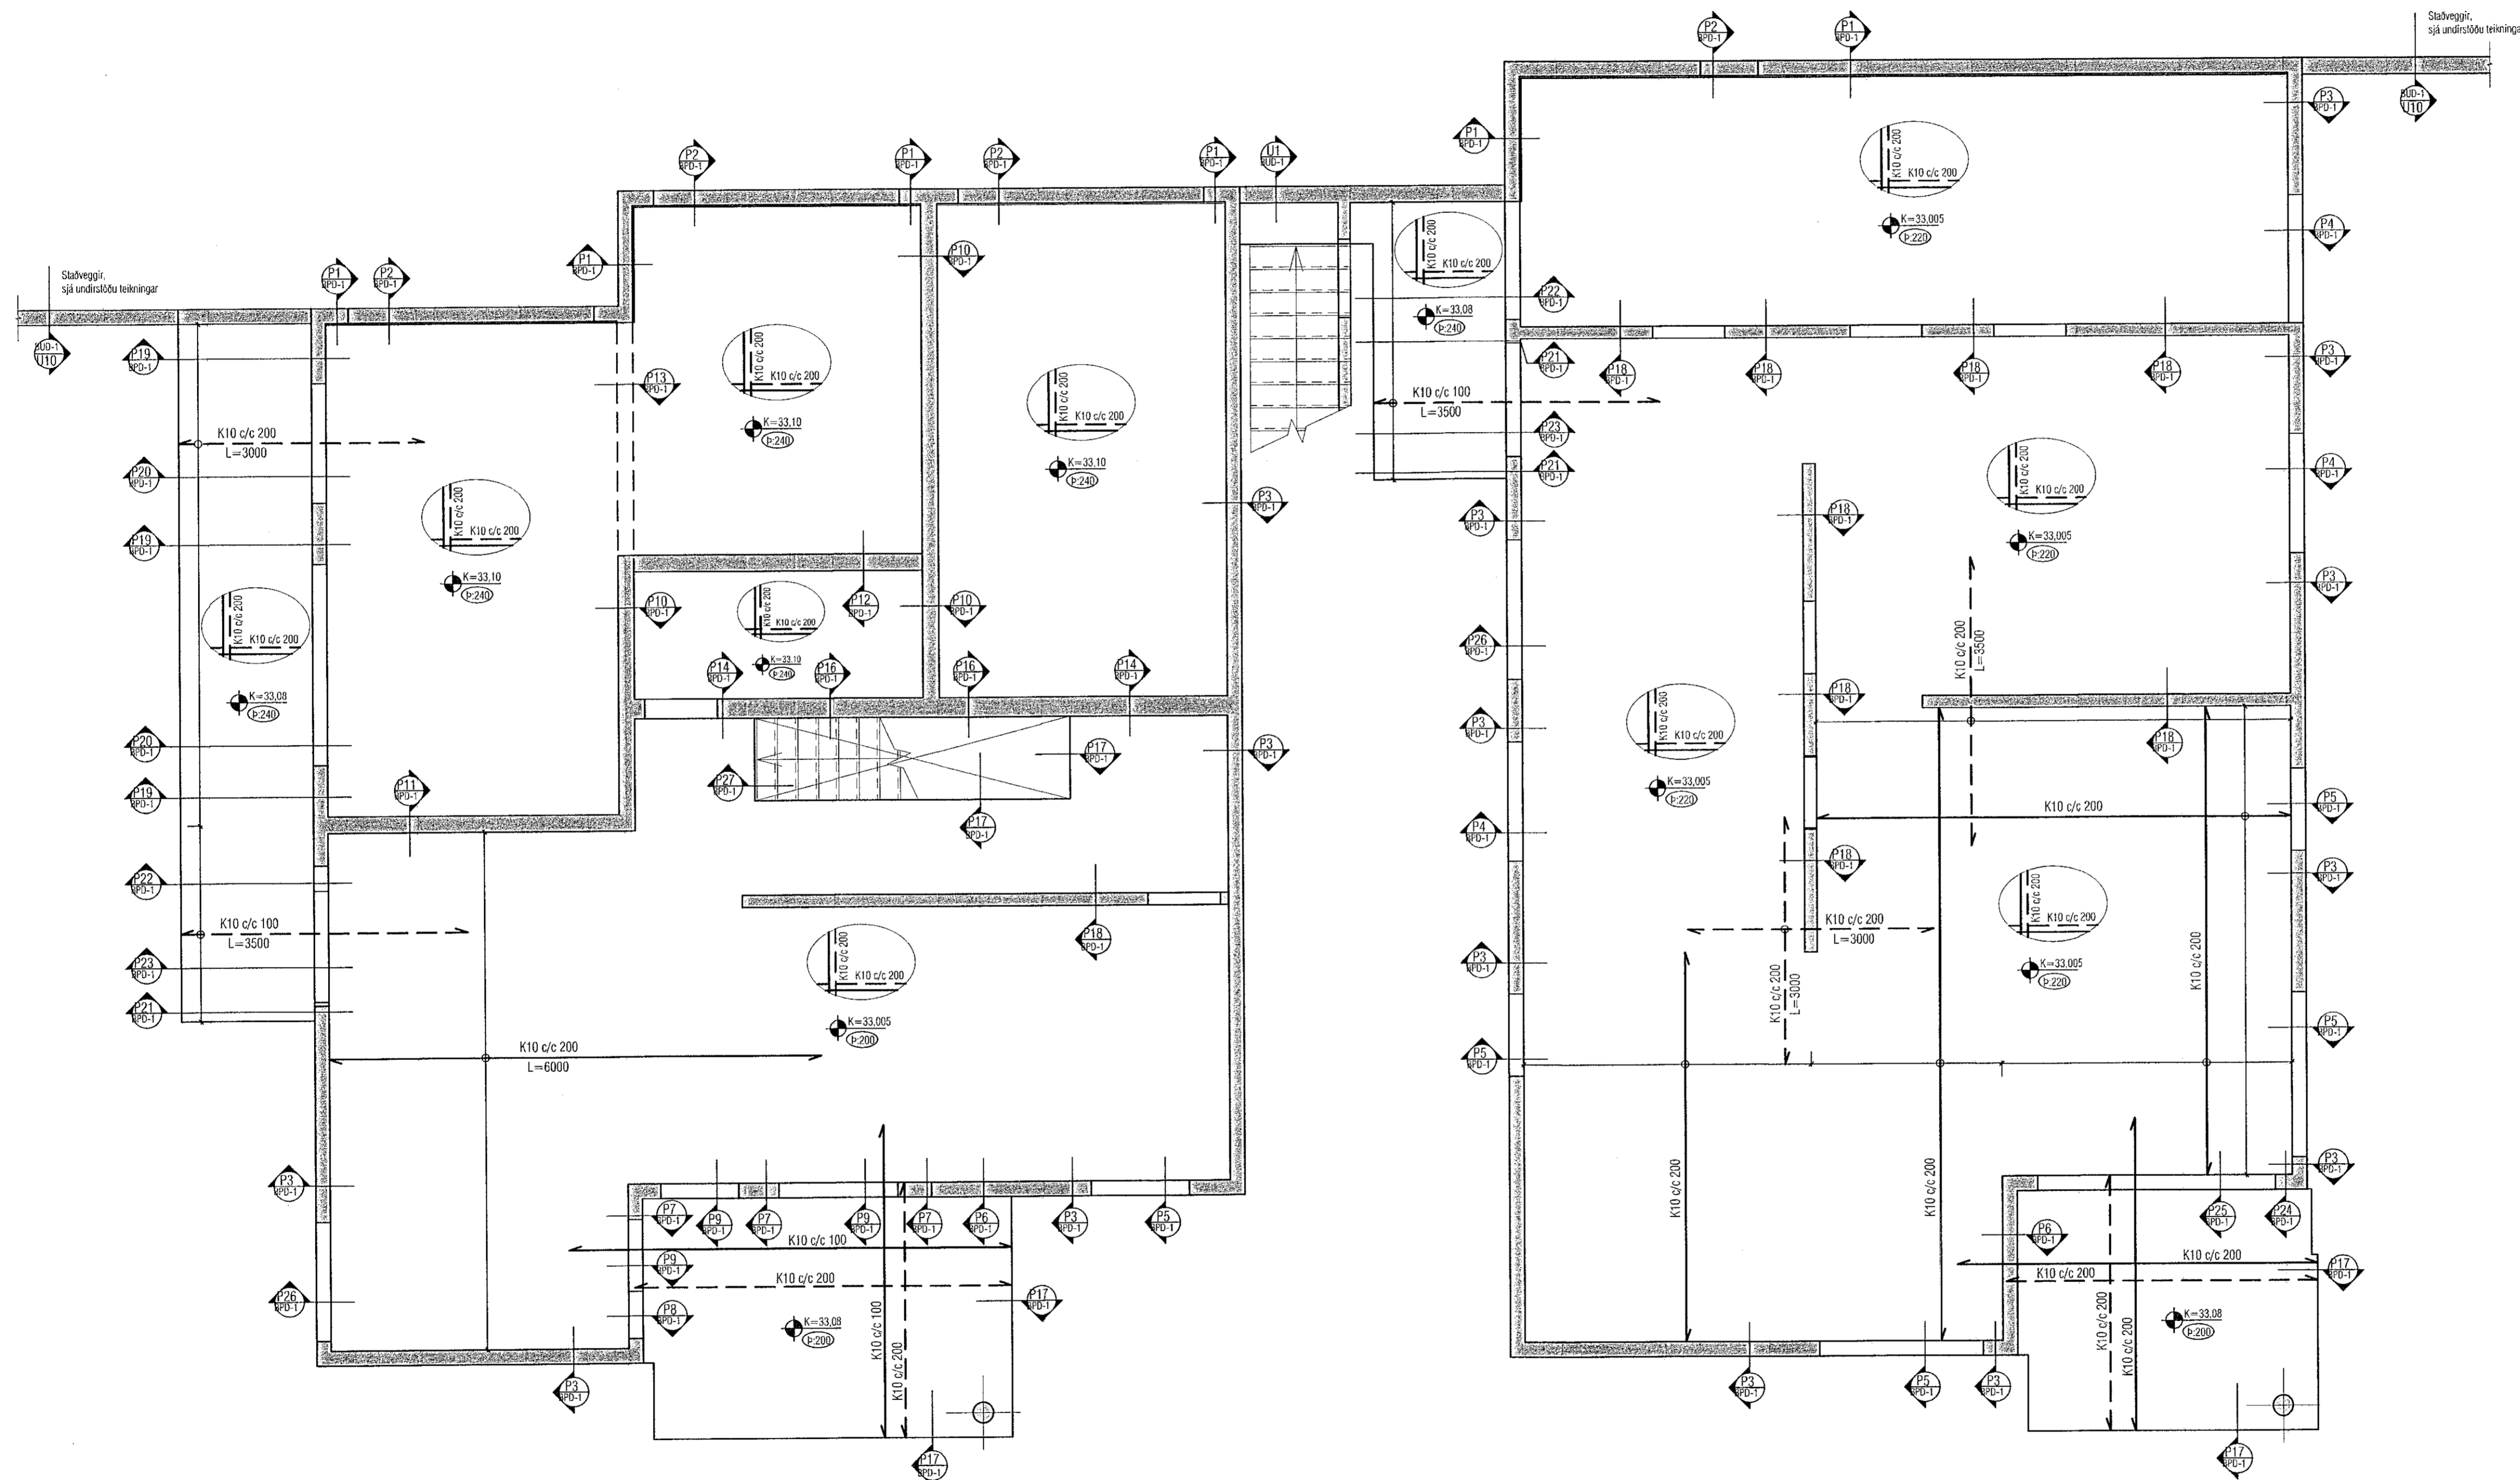

ALMENNT, JÁRNABENDING:

GRUNNBENDING Í NEÐRI BRÚN:
Sjá lókn á vöktumandi plötum.
Járn spanna alla plötuna og skýringendyr yfir ástur milli veggja.
Neðribrúnaþjarn skal skeyta yfir ástunum.

GRUNNBENDING Í EFRI BRÚN:
K10 c/c 200 í báðar áttir.
Efribrúnaþjarn skal skeyta á hafi.

Einnig gildir
Járn með heilli línu í neðri brún. ———
Járn með sláðri línu í efri brún. - - - - -

ATH!
ÖLL JÁRN SEM ERU TEIKNUÐ INN Á GRUNNMÝND KOMA AUKALEGA VIÐ GRUNNBENDINGU.

Skýringar:
Á teikningu B-01 eru almennar skýringar og öll lágmarks ákvæði varðandi stöpu og bendistál t.d. frágangur á járnum kringum up og brúnir og fl.

Uppgefnir kótar eru steypukótar. Upplýsingar um vatnshalla og hvort kótar eru endanlegir, sjá arkitekt.
Um nákvæma stærð og staðsetningu einstakra byggingahúla. Sjá nánar á sérteikningum aðalhönnuðar.
Göt og raular (sjá lagnateikn.)

ATH!
Leiðbeiningar um yfirhæð á plötum og bitum er á skýringablaði B01

ATH!
Heimilt er að nota járnabakka, með sama járnsmagni og fyrirskrifað er á uppdráttum, í stað tengjárnna ír veggjum í plötum.

ATH!
Steypuhúla í útveggjum og útiplötum skal vera 30 mm. Sjá nánar á skýringablaði B01.

VEKTOR
- hönnun og ráðgjöf -
Síðumúla 3, 108 Pvk, s: 554-6650 / 897-5363

Tinnuskarð 6

Plata yfir 1.hæð
Grunnmynd

Hannað	SH	Teknað	JM	Tekin: m.
Dagsetning	05.07.2022	Mkv.	1:50	BP-1

Sigurður Halsteinsson kt. 030859-7749
Bygginguteiknaðingur
Netfang: sigurdur@vektor.is
Samþykkt hönnuð

Samþykkt skilboðunarbær / samþannanngjafar:
Sigrún Þóra Jónsdóttir
Kt. 090982-3549