



Sampykkt þann
 01. nóv. 2021
 f.h. byggingarfulltrúans í Hafnarfj.
 Hjalmar A. Jónsson
 HAJ

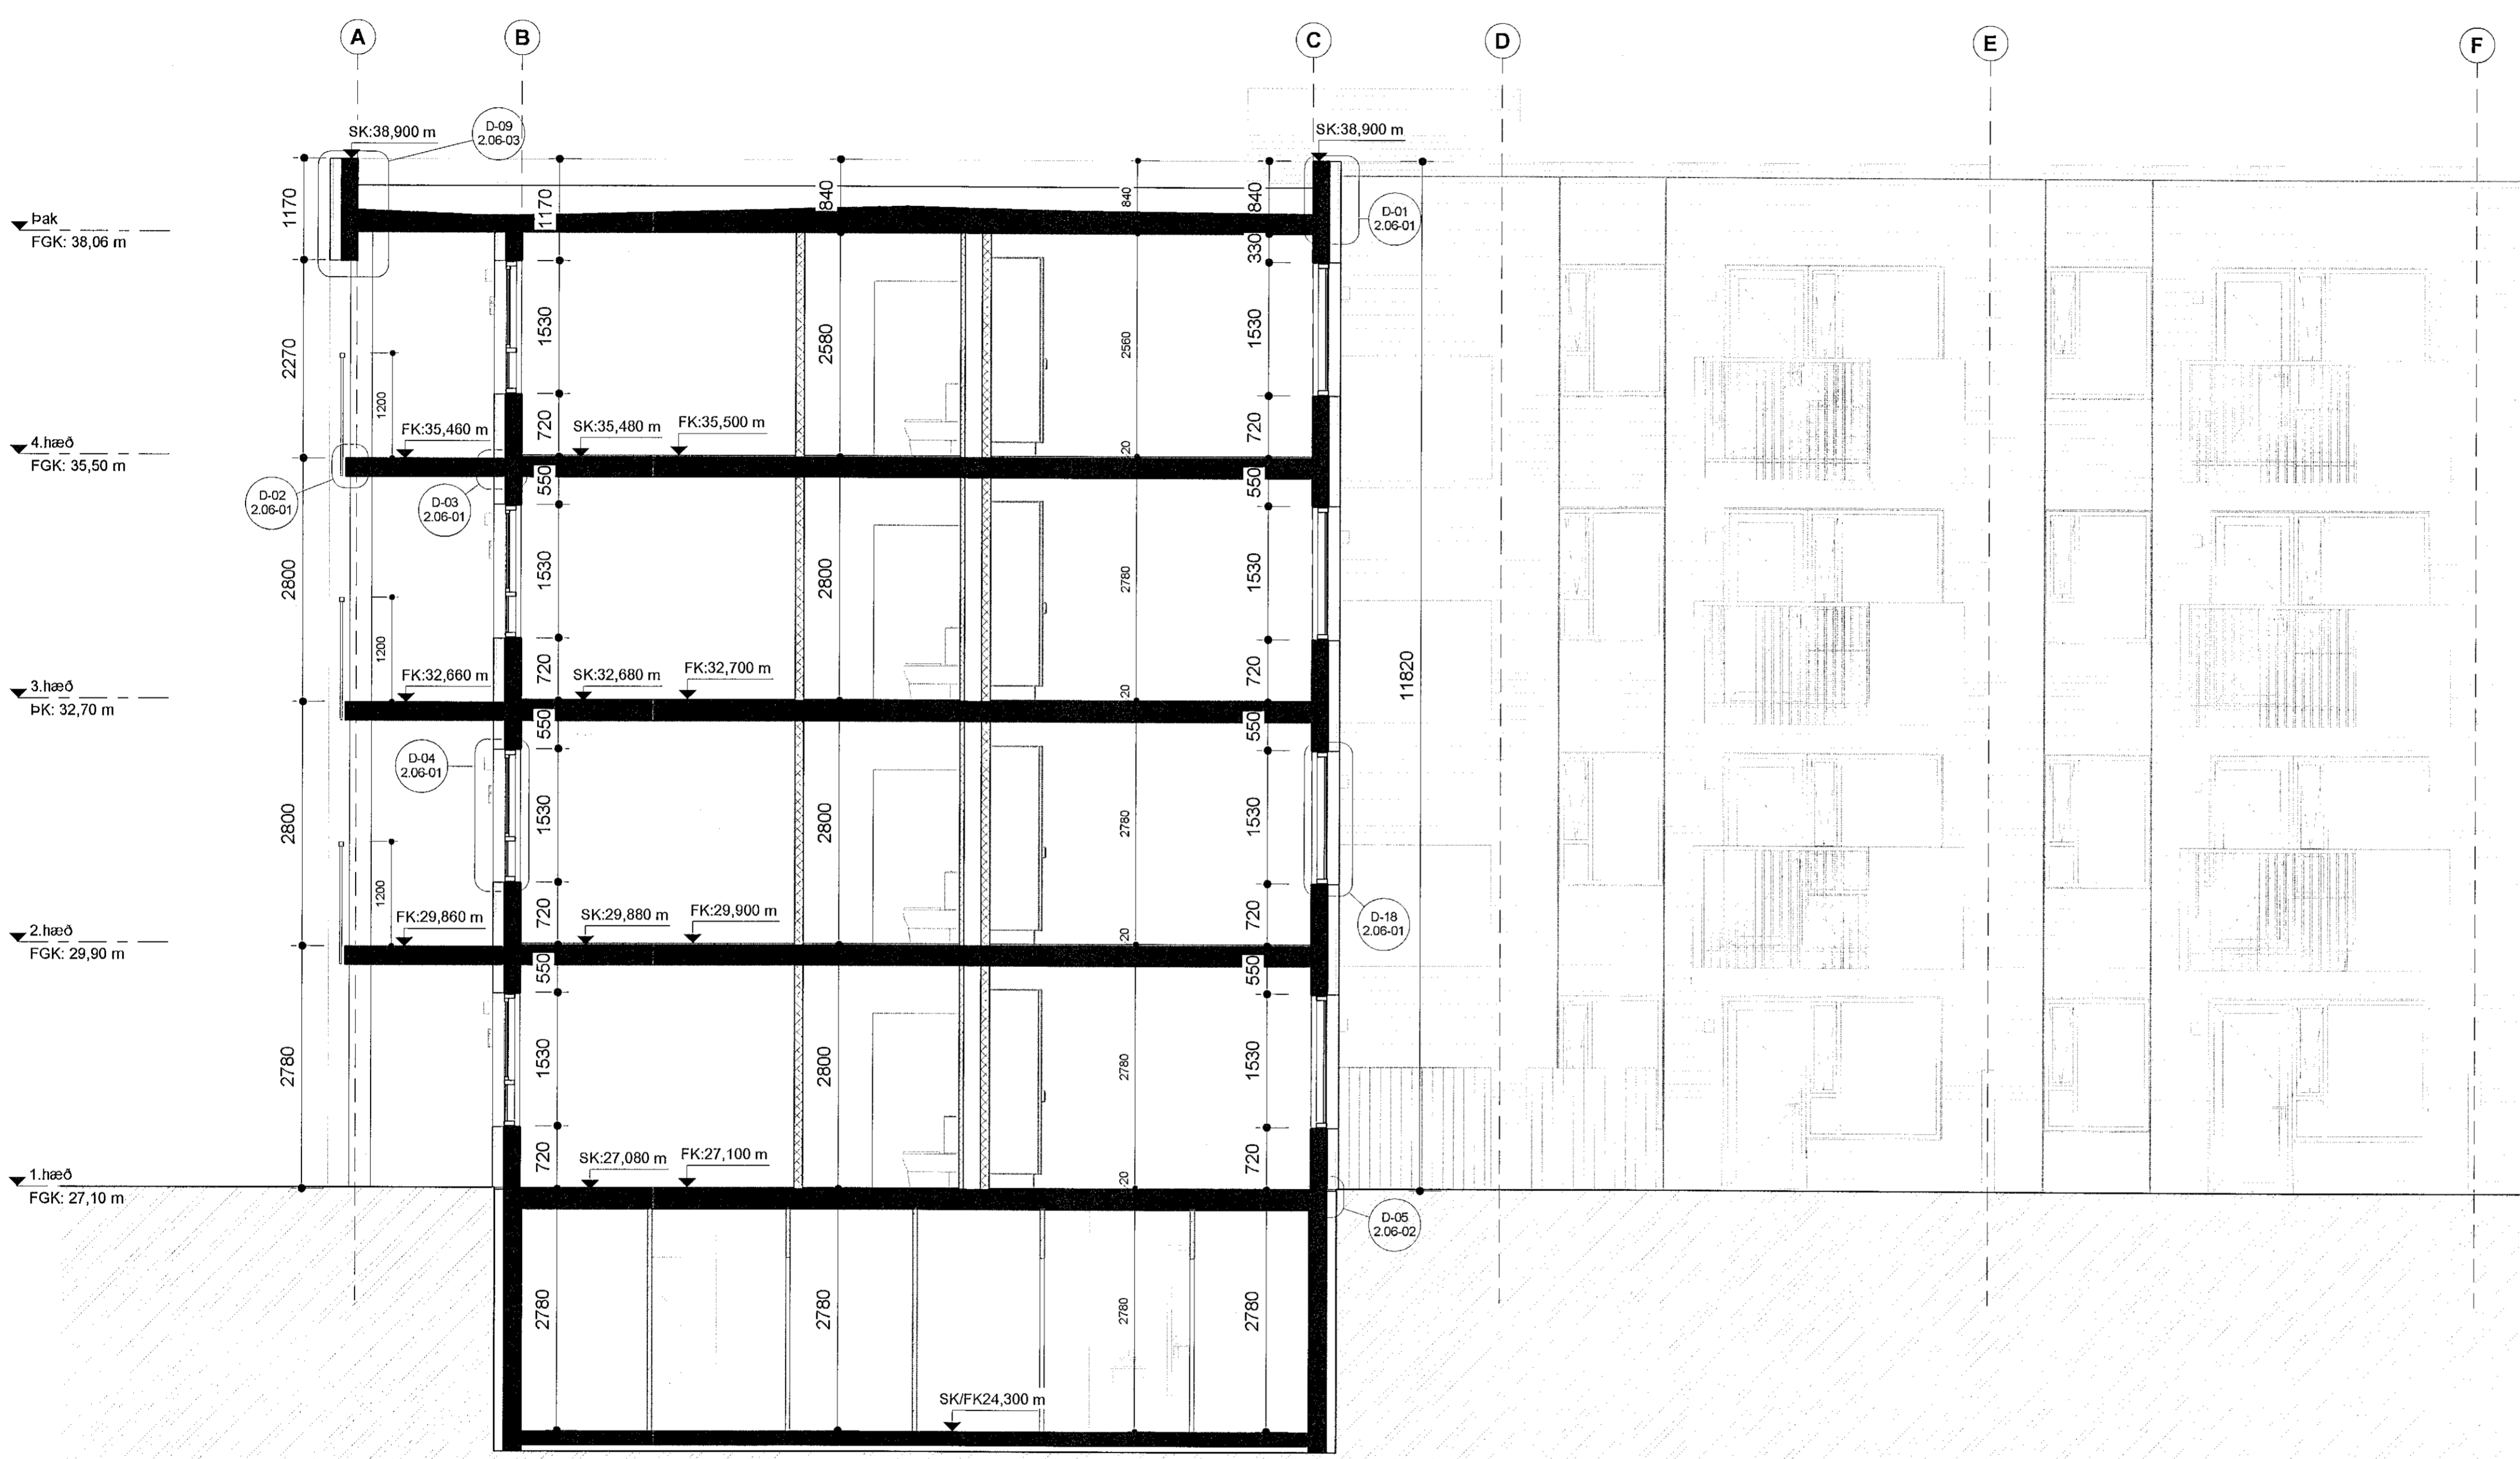

VERKTEIKNING GERD Á GRUNNI
 ADALUPPDRATTA SEM VORU
 SAMPYKKTIR ÞANN 22. JÚL 2021

A 20.10.2021 HP Skilað inn aftur v.
 lagfæringar á hæðarkóta

BREYTINGAR

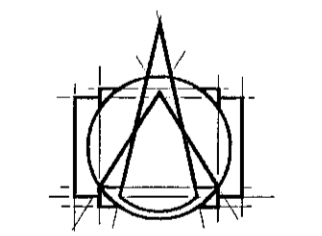

T.ark
 ARKITEKTAR
 HÁTÚNI 2b - 105 REYKJAVÍK
 Sími: 540 5700
 tark@tark.is - www.tark.is

VERK-EITI
Hringhamar 2, 221 Hafnarfj.
Fjölbylishús, mhl.01
 Verkteikningar

VERK
Snið A-A

MÁL:	1 : 50 / A1	DAGS-:	01.10.2021
HAUNYD:	ÁÁ	TEIKNYD:	HI/IL
YFIRFAKID:	ISC	VERKNYMER:	753-16
		FL. TEIKNINGANGYMER:	04
			2.02-01
			A

SAMP. Ásgótt Ásgóttson Arkitekt MAA SAMARK KL 060181-5429

Öll réttindi og öftr tekið. Öftr tekið er hafa samþykki höfundar, skv. ákveðnum launabálögum.