

Samþykkt þann
01. nóv. 2021
f.h. byggingarfulltrúarsins í Hafnarfjarði
Hjelmár A. Jónsson
1-1A3

Skýringar
Öl mál eru ofan á fullfrágenginn gólfkóta.
Gert er ráð fyrir því að stígaflaup og millipallar séu forsteyptar einingar og að hægt sé að leggja gólfefni beint á einingarnar. Gert er ráð fyrir því að gólfefni á einingar hafi 10mm þykkt.

Uppstig: 175mm
Framsstig: 270mm
Innskot: 30mm

Handrið eru úr galvaniseruðu stáli og handlisti úr ryðfríu stáli, þvermál 40mm. Reiknað er með að pílárar séu úr 4x40mm flatstáli. Pílárar eru sórnir á Píötu úr flatstáli sem boltast á stígakjálka.

Öl mál skulu tekin á staðnum áður en smíði hefst.

VERKTEIKNING GERD Á GRUNNI
AÐALUPPDRATTA SEM VORU
SAMÞYKKTIR ÞANN: 22 JUL 2021

A 20.10.2021 HP Skilað inn aftur v.
lagfæringar á hæðarkóta

BREYTINGAR




VERGJEFTI
Hringhamar 2, 221 Hafnarfj.
Fjölbýlishús, mhl.01
Verkteikningar


VERK
Stigi 1 - Snið 1-1

MÁL: 1 : 20 / A1
SÁÐNAÐ: AA
YRIFARID: ISC
VERKINGMER: 753-16
DAGS: 01.10.2021
TEKNAÐ: HJIL
FL TEIKNINGANÖMUR: 04
GTG: 2.05-02 A

SAÞP: Asgerir Asgeirsson Arkitekt MAA SAMARK KL 060191-6429

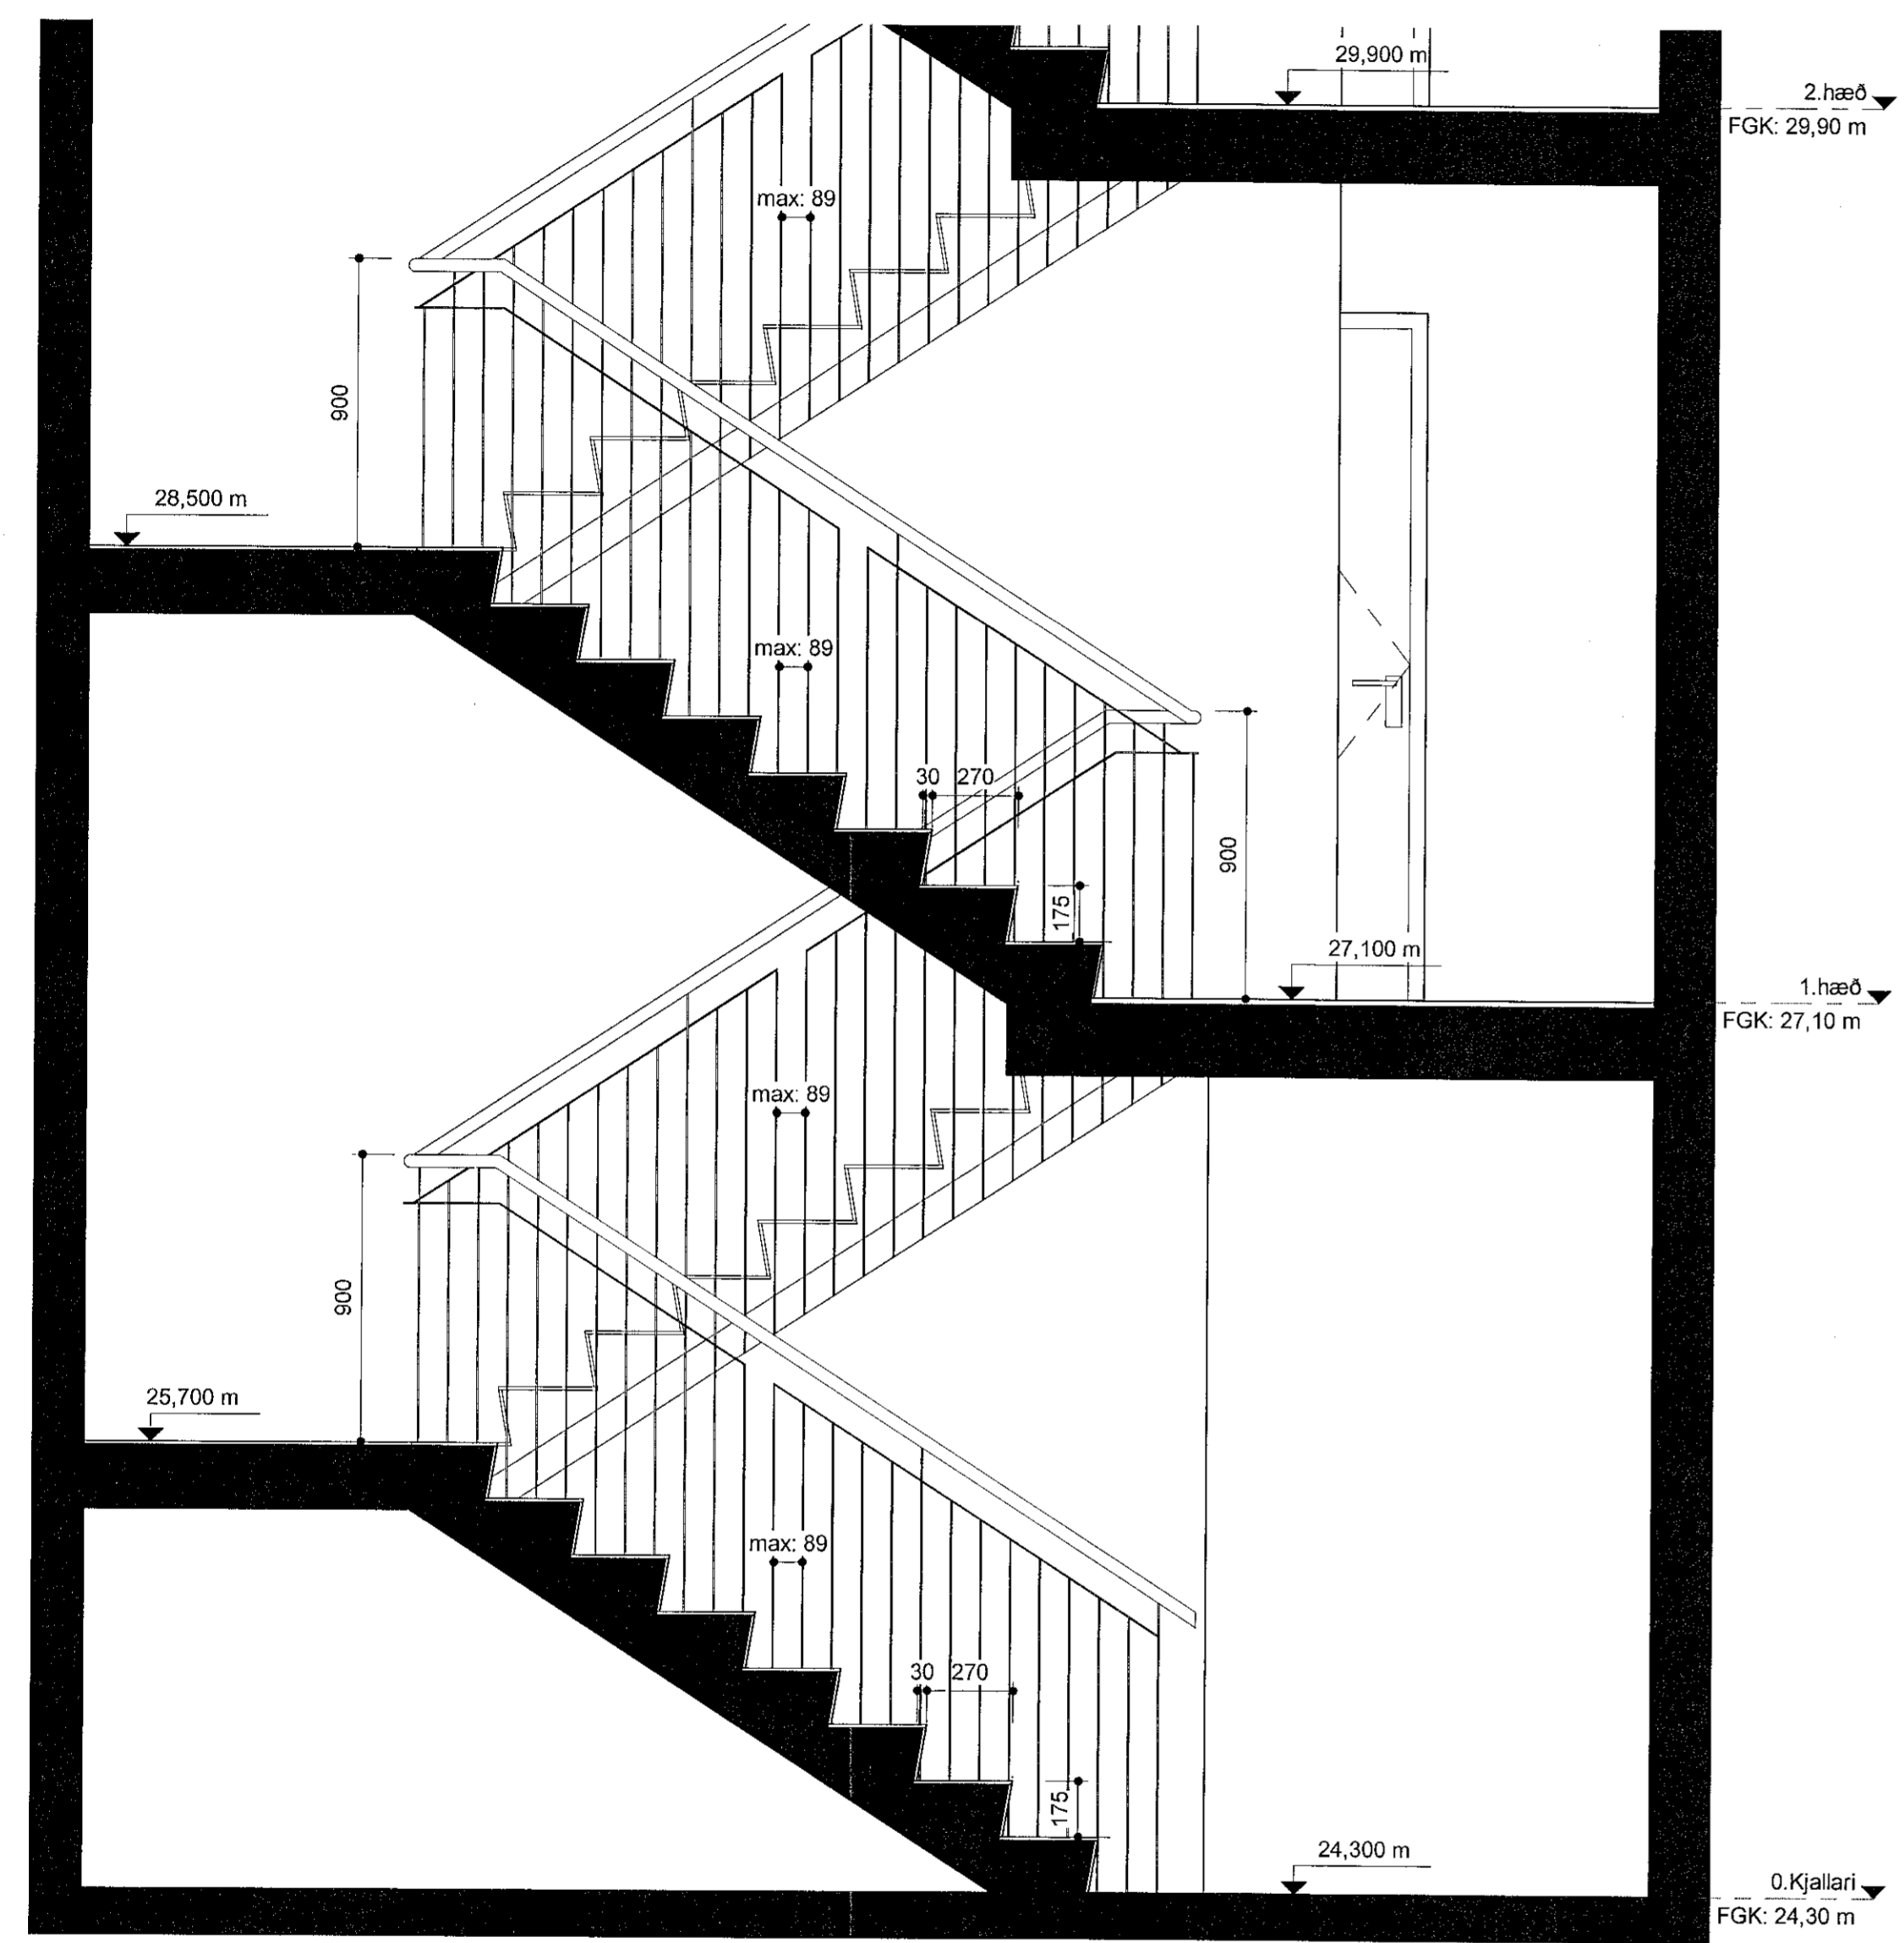

Stigi 1 - Snið 1-1 - 1.hluti

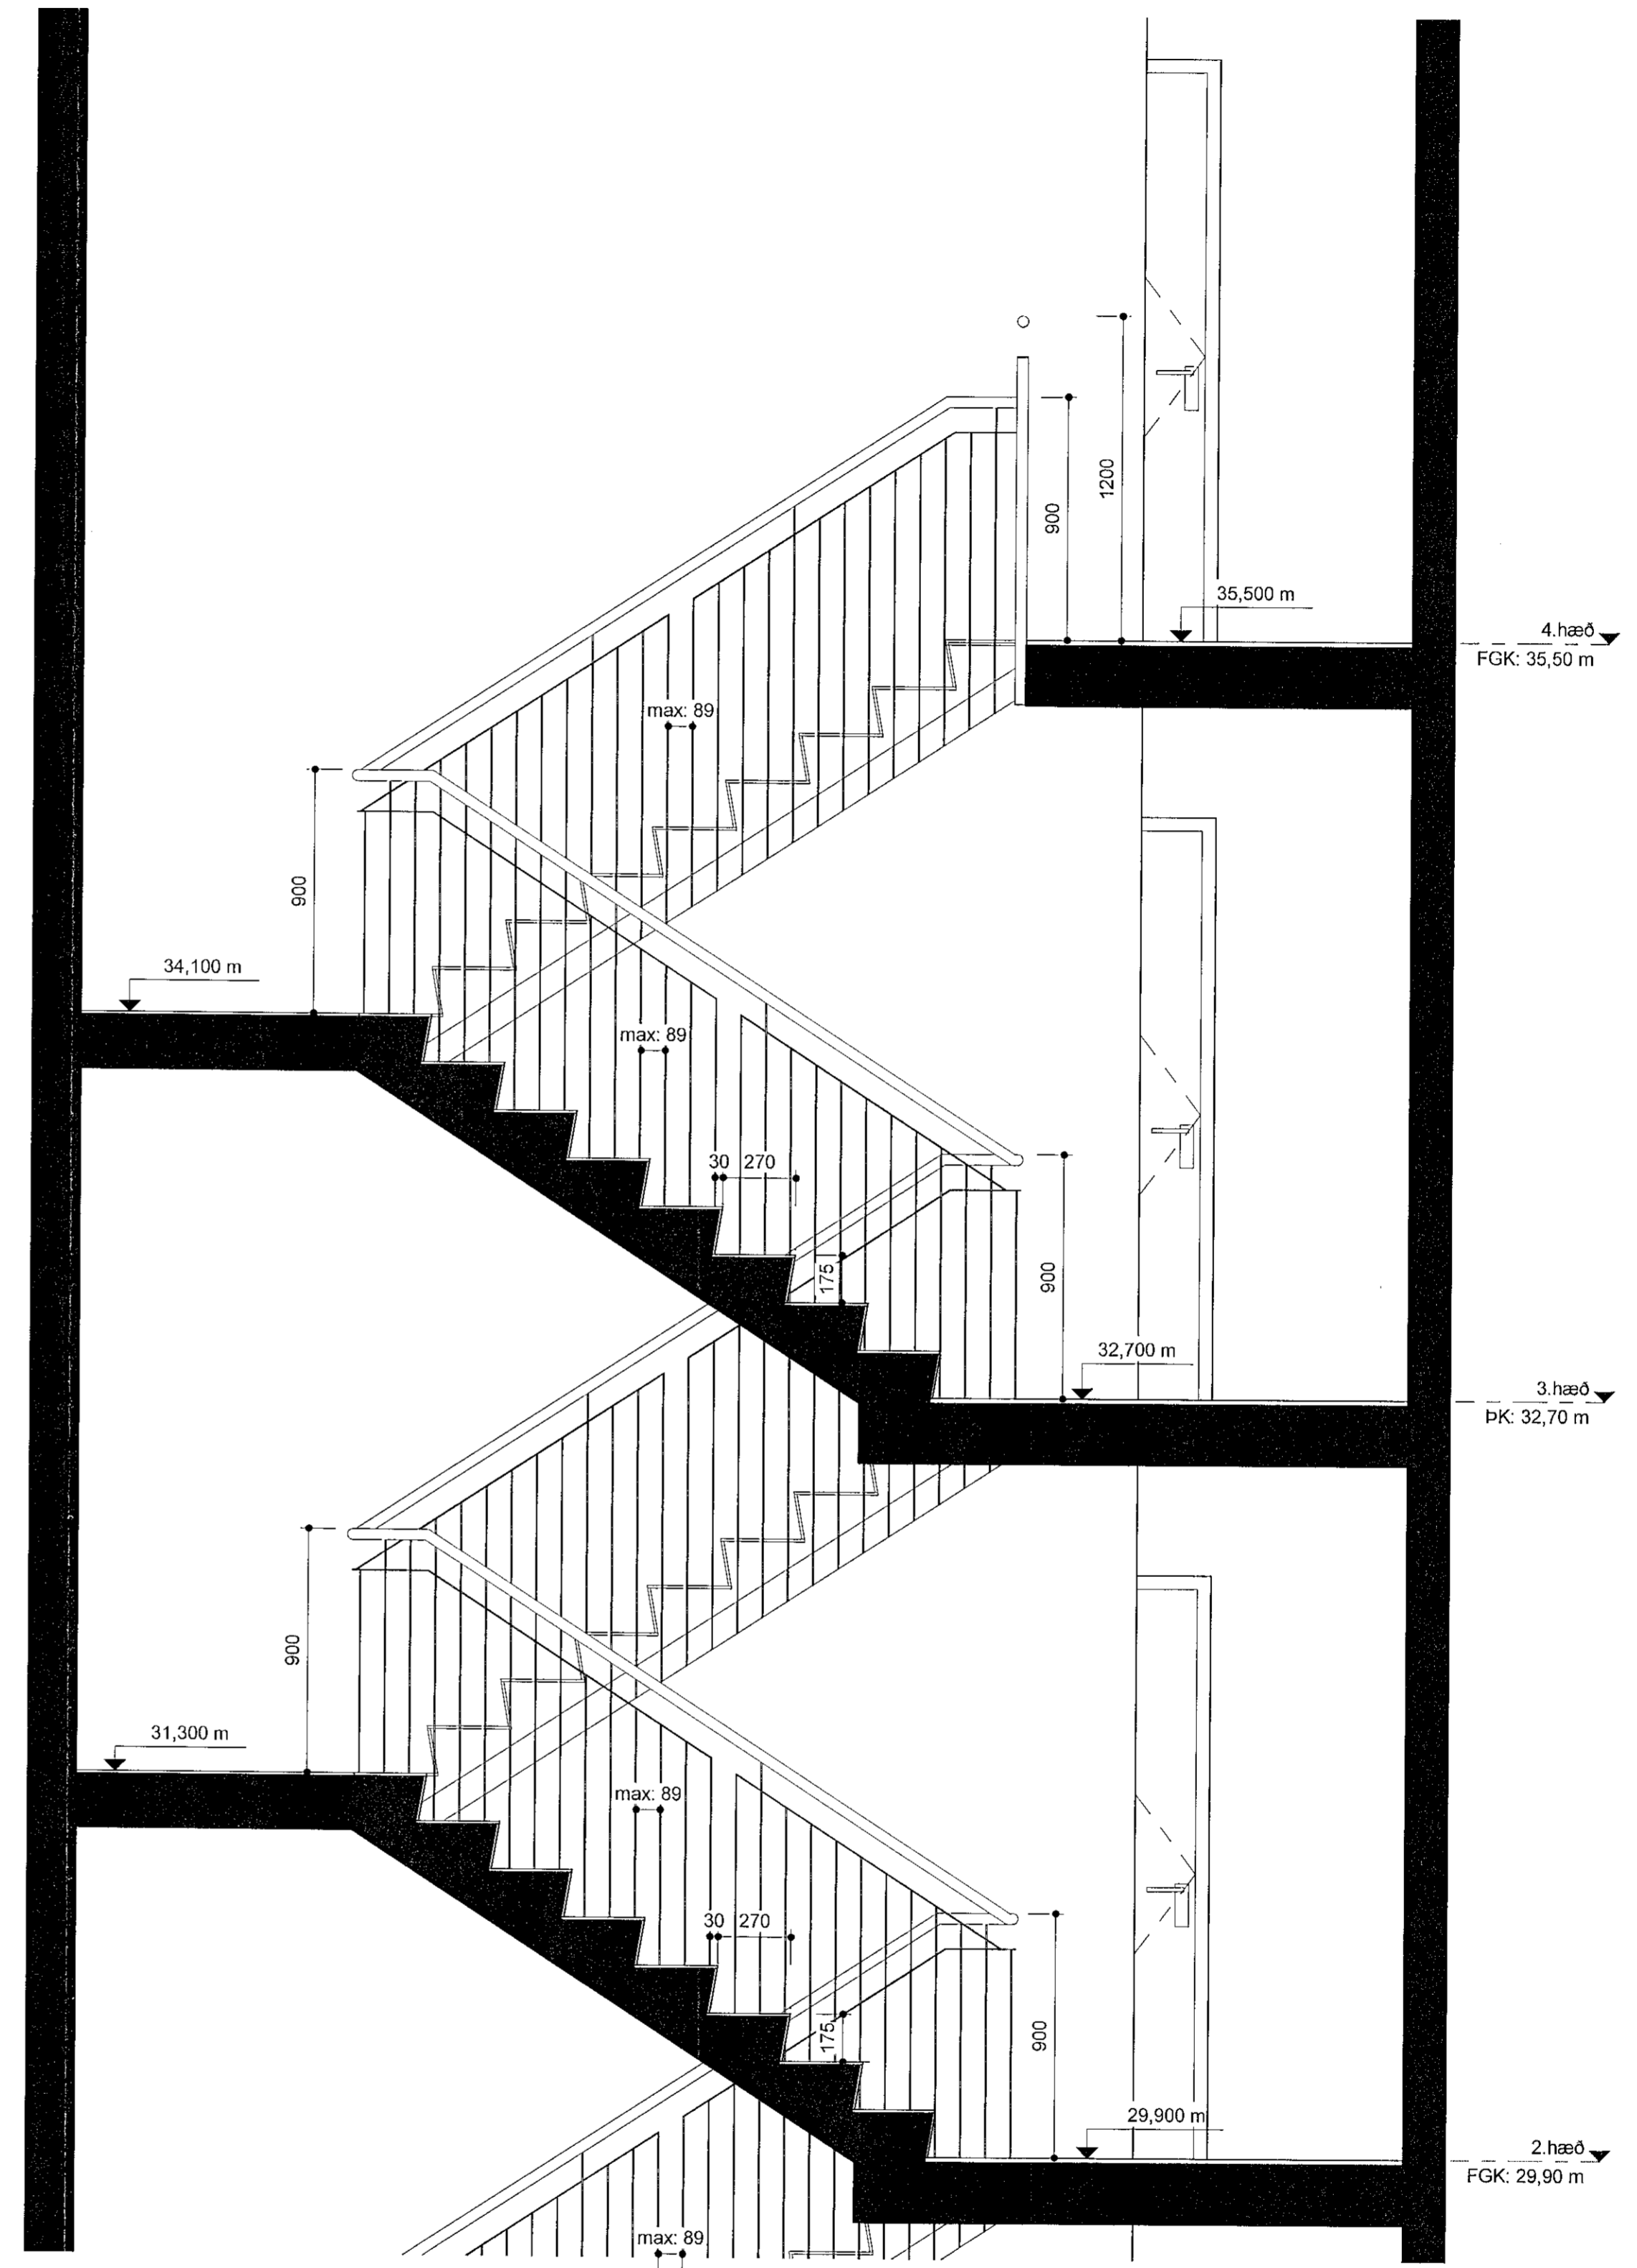

Stigi 1 - Snið 1-1 - 2.hluti

Öl mál og öflun tekið á staðnum áður en smíði hefst.