


Útistigi - Grunnmynd
mkv: 1 : 20

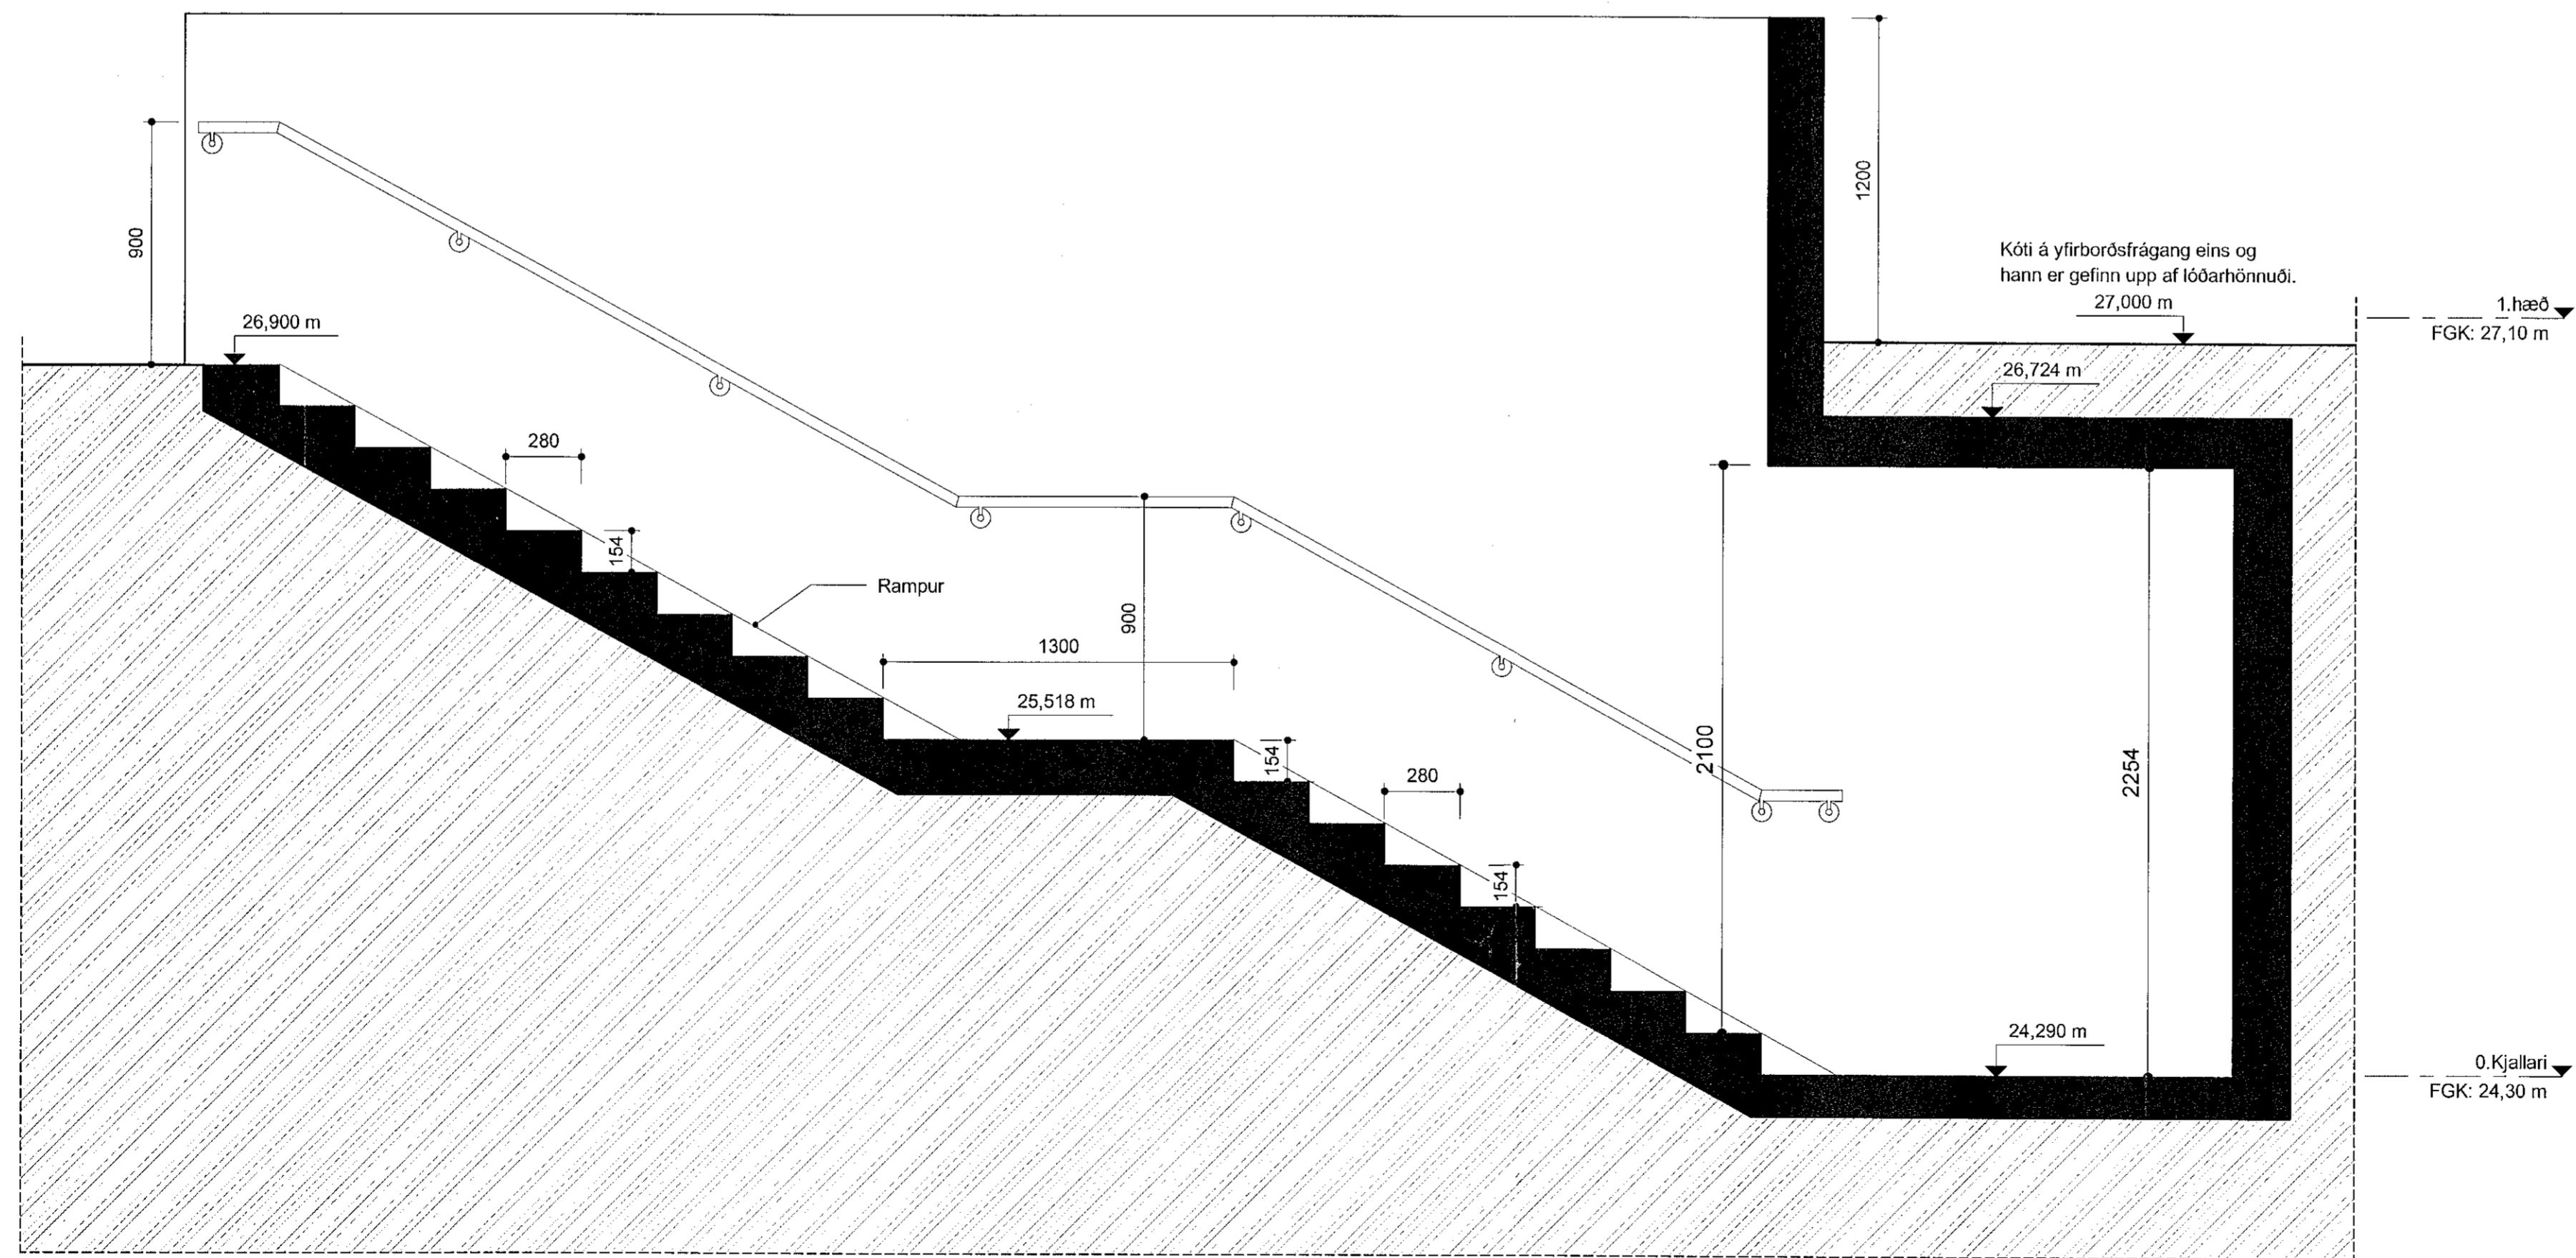

Samþykkt þann
01. nóv. 2021
f.h. byggingarfulltrúans í Hafnarfj.
Hjálmar A. Jónsson
T.A.J.

Skýringar
Öll mál eru ofan á fullfrágenginn gölfkóta.
Uppstig: 154mm
Framstig: 280mm
Handlisti er úr ryðfriu stáli.
Öll mál skulu tekin á staðnum áður en smíði hefst.

VERKTEIKNING GERD Á GRUNNI
AÐALUPPFÆRÐA SEM VORU
SAMÞYKKTIR ÞANN: 22 JUL 2021

A 20.10.2021 HP Skilað inn aftur v.
lagfæringar á hæðarkóta

BREYTINGAR



VERKHEITI
Hringhamar 2, 221 Hafnarfj.
Fjölbýlishús, mhl.01
Verkeiðningar

VERK
Útistigi

MÁL: 1 : 20 / A1	DAGS: 01.10.2021
HANNAÐ: AA	TEIKNAD: H/VIL
YFIRFARÐ: ISC	
VERKFRÖMUR 753-16	FL. TEIKNINGANÖMUR 04 2.05-10
	ÖTÖ A

SAMPR. Ásgóir Ásgeirsdóttir Arkitekt M.A. SAMMARR KL. 090161-6429

Öll mál og skýringar eru tekið tillit til þess að hafa samþykki forstjóra, skv. ákæðnum höfundslaga.