


Sambýkkt þann  
01. nóv. 2021  
f.h. byggingarfulltrúans í Hafnarfjarð  
Hjálmar A. Jónsson  
F 17A 3

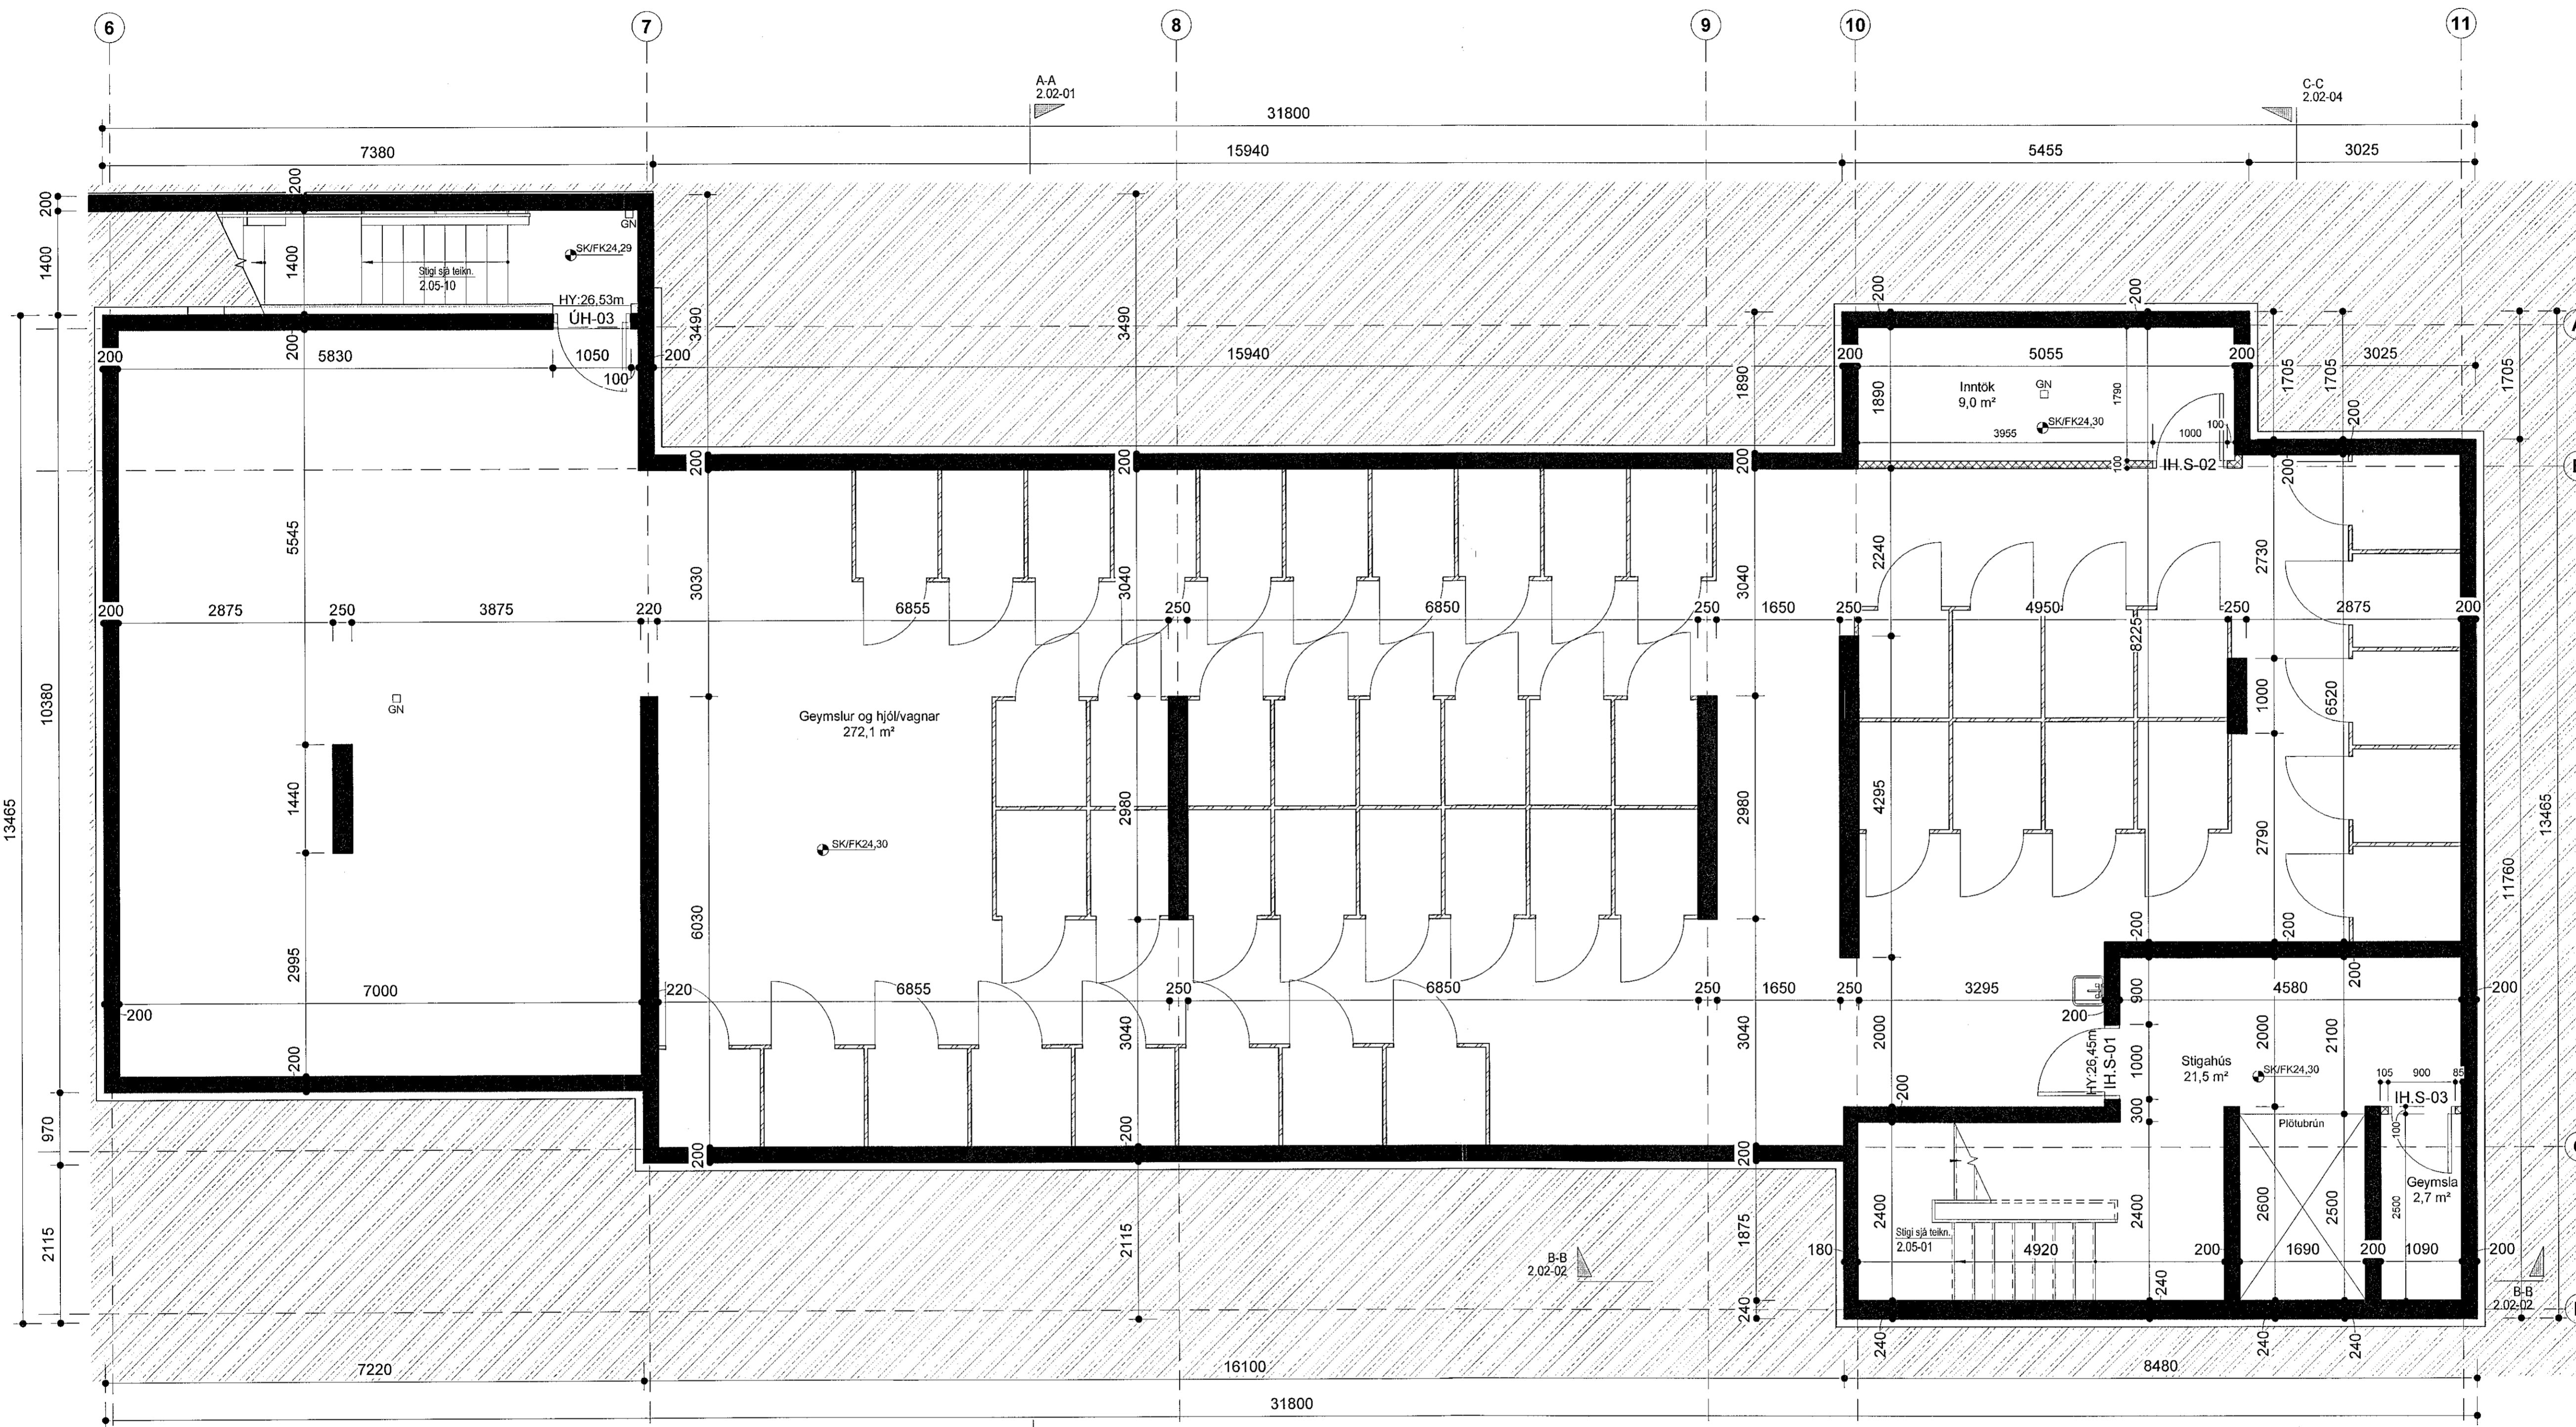


Lykilmynd

Skýringar:  
HU: XX,XX - Kóti á steypu undir byggingarhluta  
HY: XX,XX - Kóti á steypu yfir byggingarhluta  
X x Málsetning í steypa byggingarhluta  
x x Málsetning í steypa byggingarhluta  
FK: XX,XX - Kóti ofan á fullfrágengi gólf  
SK: XX,XX - Kóti ofan á steyp yfirborð

VERKTEIKNING GERÐ Á GRUNNI  
ADALUPPDRATTA SEM VORU  
SAMÞYKKTIR ÞANN 22 JUL 2021

A 20.10.2021 HP Skilað inn aftur v.  
lagfæringar á hæðarkóta

BREYTINGAR

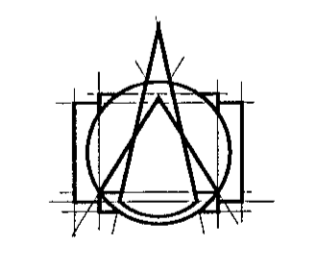

T.ark  
ARKITEKTAR  
HÁTUÐI 2B - 105 REYKJAVÍK  
SÍMI: 540 5700  
tark@tark.is - www.tark.is

VERKREIÐI  
Hringhamar 2, 221 Hafnarfj.  
Fjölbýlishús, mhl.01  
Verkeiðningar

VERK  
Grunnmynd kjallari

MÁL: 1 : 50 / A1  
HAFNAÐ: ÁÁ  
YFIRFARIR: ISC  
VERKINGMÉR: 753-16  
DAGUR: 01.10.2021  
TEIKNÁÐ: HJIL  
FL. TEIKNINGANÖMUR: 04  
G.TG: 2.01-01 A

VERKTEIKNING GERÐ Á  
GRUNNI ADALUPPDRATTA  
SEM SAMÞYKKTIR VORU ÞANN  
22 JUL 2021

SAMÞ. Ásgeir Ásgeirsson Arkitekt MAJ SAMARK KL 060161-6429

Öll afrit og afrit tekiðna, að hluta eða heild, er háð samþykki höfundar, skv. ákvarðum höfundalaga.