


Samþykkt þann
01. nóv. 2021
E.K. byggingarfulltrúars í Hafnarfirði
Hjálmar A. Jónsson
H-I-A-S

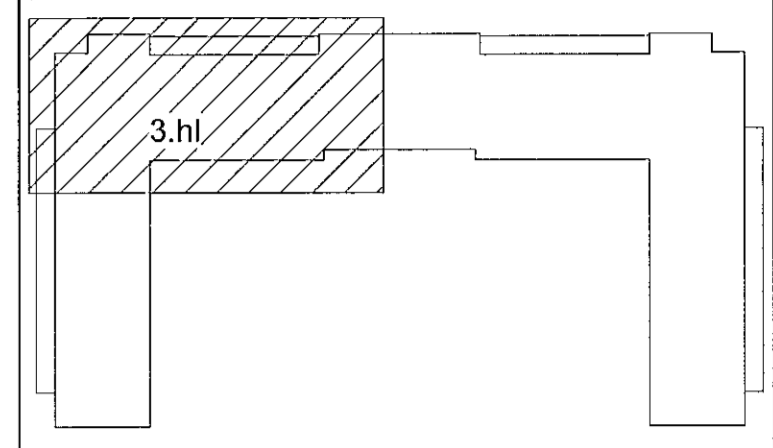


Lykilmynd

Skýringar:
HU: XX,XX - Kóti á steypu undir byggingarhluta
HY: XX,XX - Kóti á steypu yfir byggingarhluta
X Málsetning í steipta byggingarhluta
x Málsetning í steipta byggingarhluta
FK: XX,XX - Kóti ofan á fullfrágengió gólf
SK: XX,XX - Kóti ofan á steipt yfirborð

VERKTEIKNING GERÐ Á GRUNNI
ADALUPPDRATTA SEM VORU
SAMÞYKKTIR ÞANN: 22 JUL 2021

A 20.10.2021 HP Skilað inn aftur v.
lagfæringar á hæðarkóta

BREYTINGAR

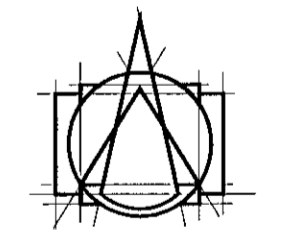


T.ark
ARKITEKTAR
HÁITANI 23 - 105 REYKJAVÍK
SÍMI: 540 5700
tark@tark.is - www.tark.is

VERKHEITI
Hringhamar 2, 221 Hafnarfj.
Fjölbýlishús, mhl.01
Verkeiðningar

VERK
Grunnmynd 1.hæð - 3.Hluti

MÁL: 1 : 50 / A1
HAFNAÐ: AA
YFIRFARID: JSC
VERKNUMER: 753-16
FL. TEIKNINGANUMER: 04
OG: 2.01-13
A

VERKTEIKNING GERÐ Á
GRUNNI ADALUPPDRATTA
SEM SAMÞYKKTIR VORU ÞANN:
22 JUL 2021

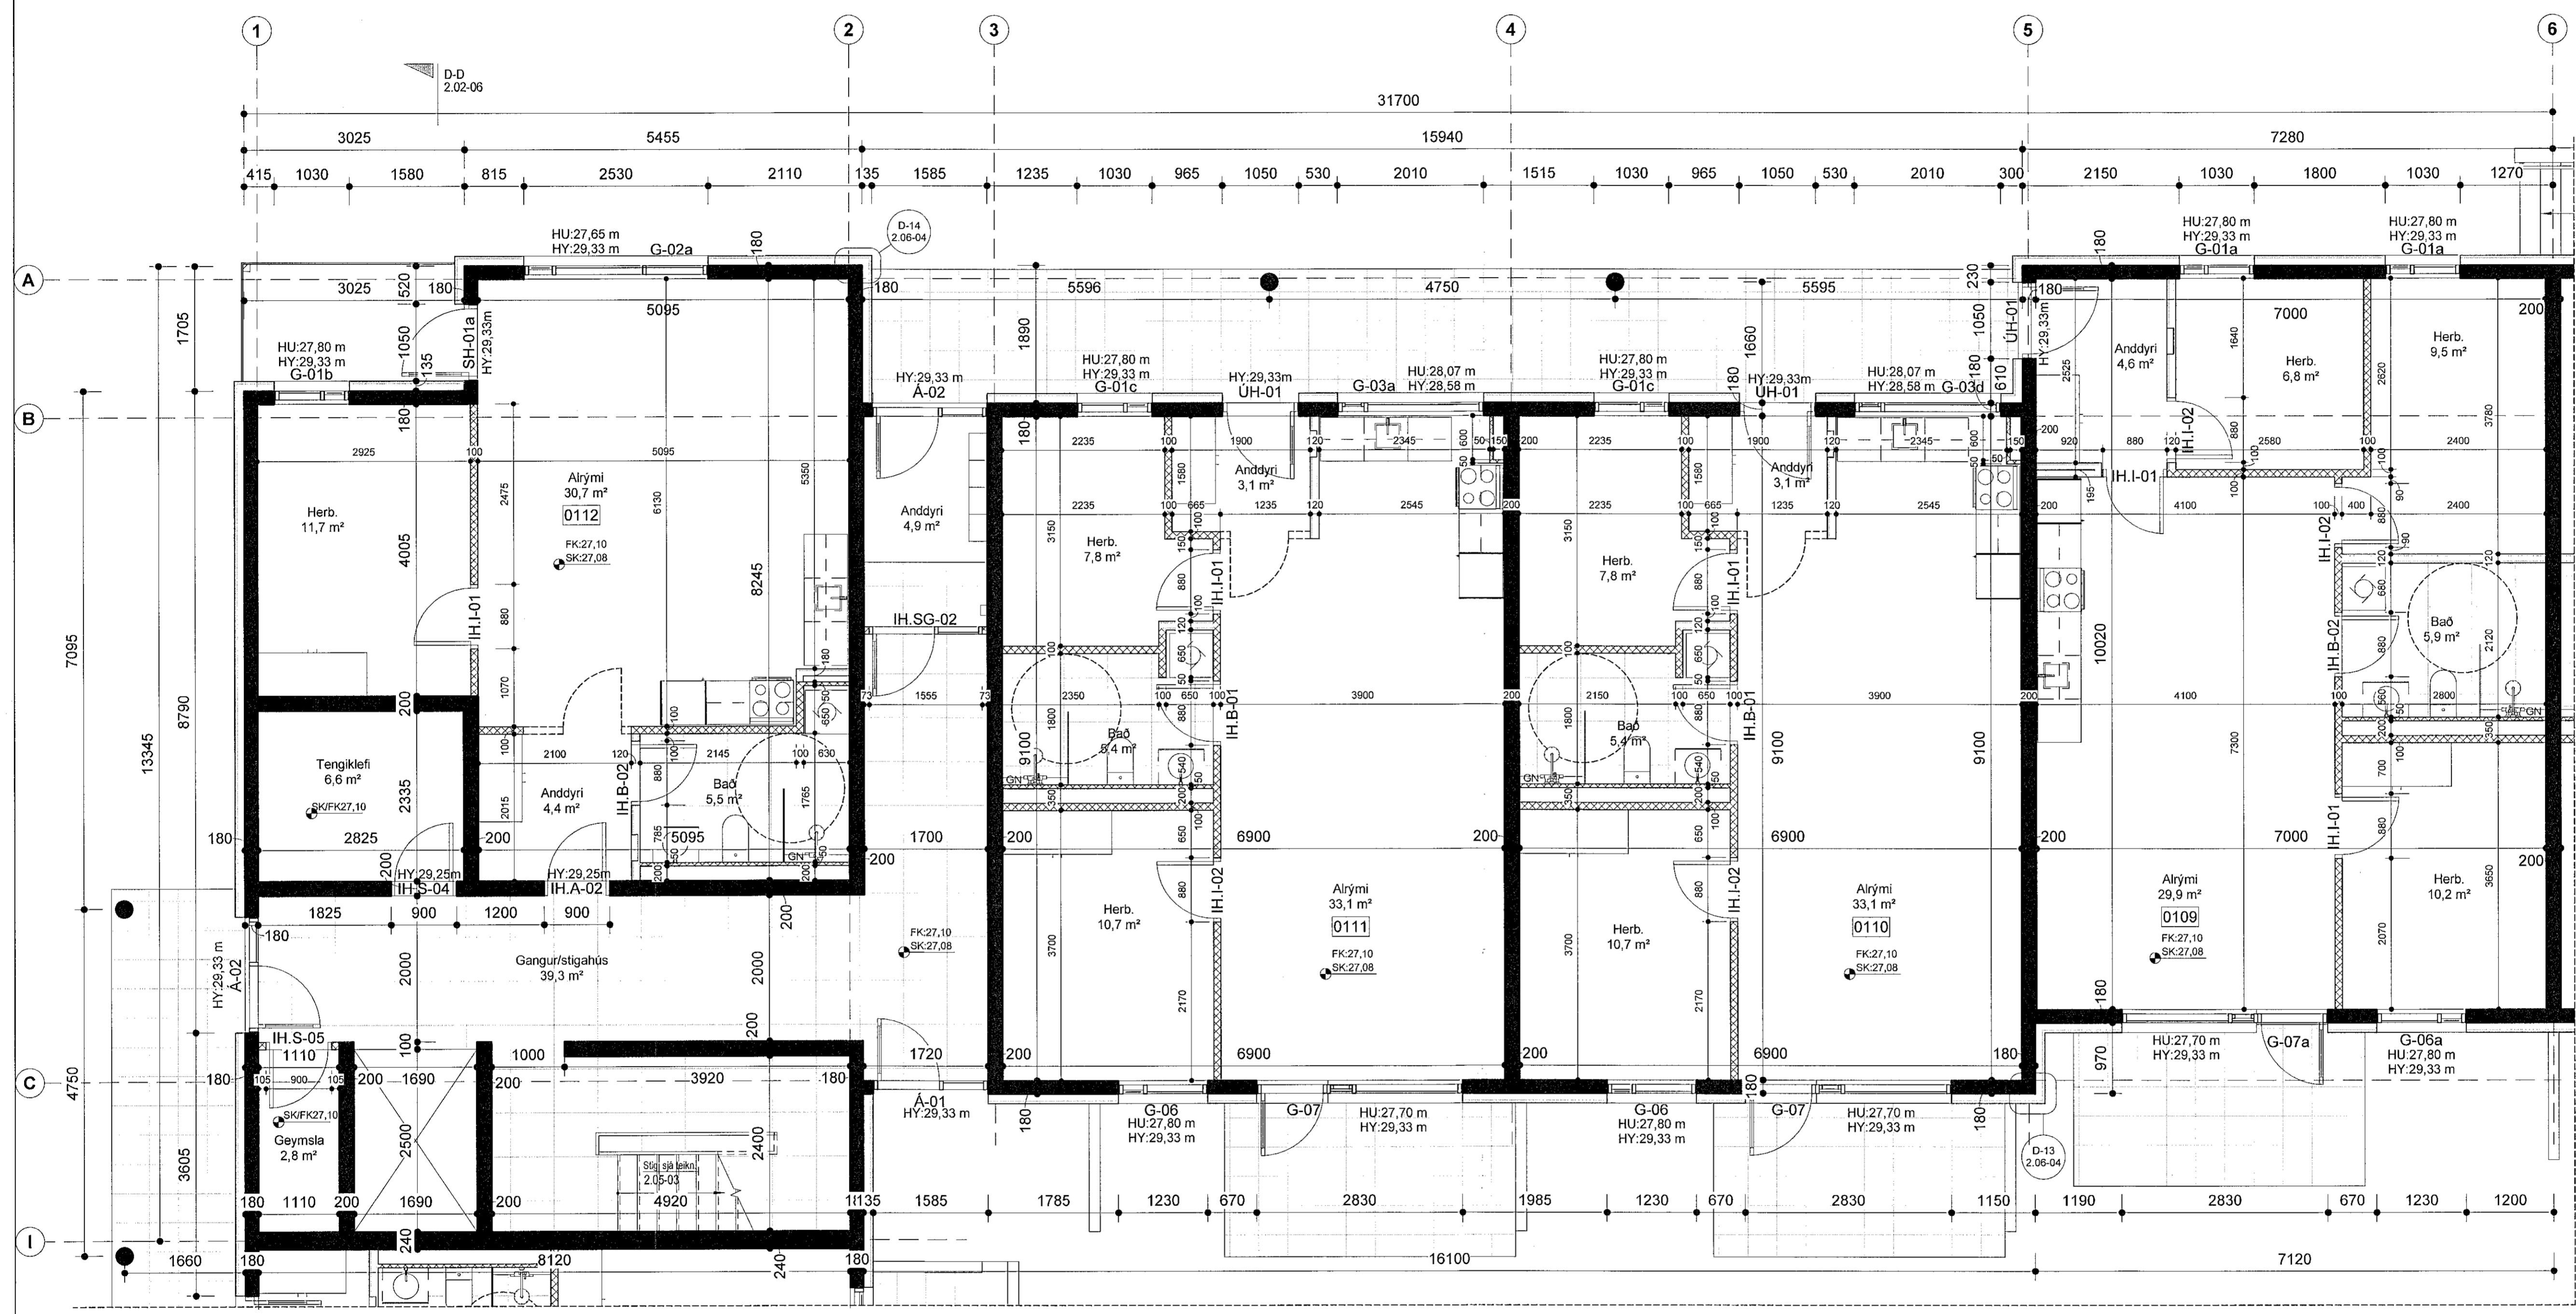

D-D
2.02-06

SAMÞ. Asgeir Asgeirsson ARK. MAA SAMARK KL.060181-5429