


Lykilmynd

Skýringar:
HU: XX,XX - Kóti á steypu undir byggingarhluta
HY: XX,XX - Kóti á steypu yfir byggingarhluta
X X Mæisetting í steypa byggingarhluta
x x Mæisetting í steypa byggingarhluta
FK: XX,XX - Kóti ofan á fullfrágengi gólf
SK: XX,XX - Kóti ofan á steyp yfirborð

VERKTEIKNING GERD Á GRUNNI
ADALUPPRÁTTA SEM VORU
SAMÞYKKTIR ÞANN: 22 JUL 2021

A 20.10.2021 HP Skilað inn aftur v.
lagfæringar á hæðarkóta

BREYTINGAR

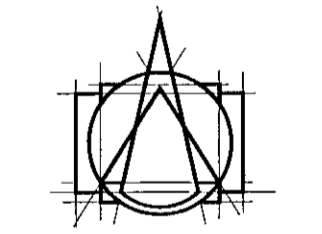

T.ark
ARKITEKTAR
HÁIÓUNI 2B - 105 REYKJAVÍK
Sími: 540 5700
tark@tark.is - www.tark.is

VERKRETTI
Hringhamar 2, 221 Hafnarfj.
Fjölbýlishús, mhl.01
Verkteinngar


VERK
Grunnmynd 2.hæð - 3.Hluti

MÁL:
1 : 50 / A1
DAGS.:
01.10.2021
TEKNAÐ:
H/M/L

VERKFRÁBÍÐ:
ISC
VERKNUMÉR:
753-16
FL. TEIKNINGANUMÉR:
04.2.01-23
GTG:
A

VERKTEIKNING GERD Á
GRUNNI ADALUPPRÁTTA
SEM SAMÞYKKTIR VORU ÞANN:
22 JUL 2021

SAMP. Ásgeir Ásgeirsson Arkitekt MAA SAMARK N. 060161-5429

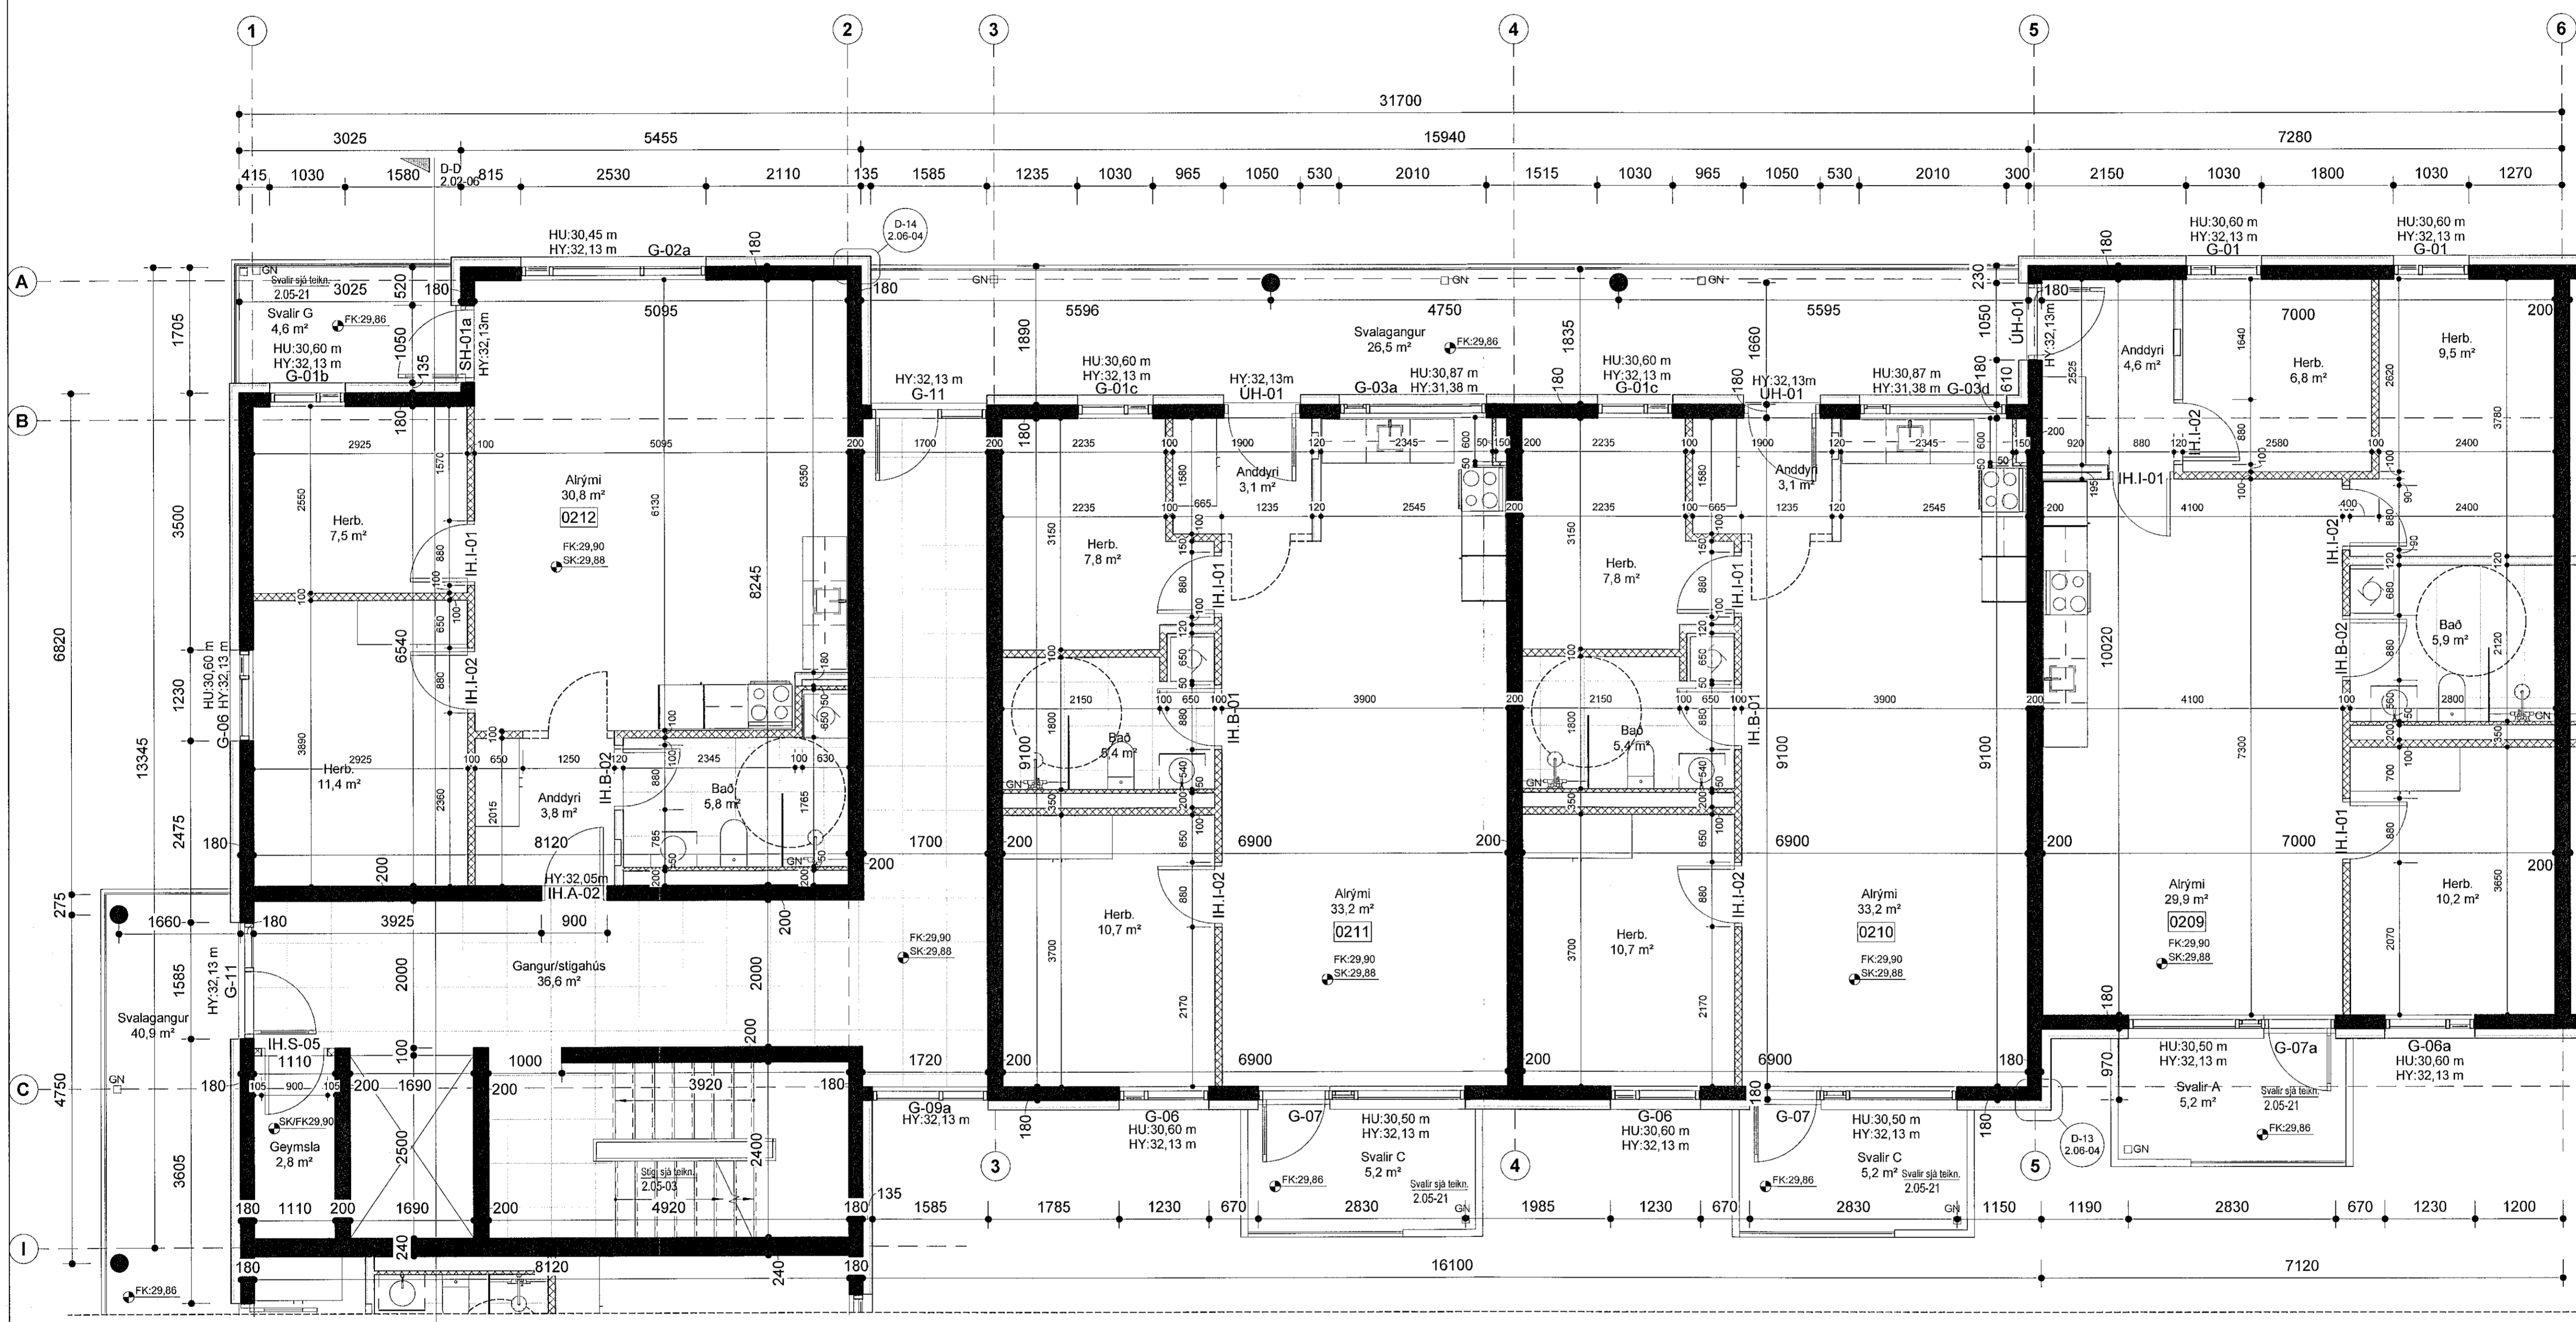

D-D
2.02.06

Öll afrit og afrit tákninga, að hluta eða heild, er það samþykkt höfundar, skv. ákvæðum höfundalaga.