


Sambýkt þann
01. nóv. 2021
f.h. byggingarfulltrúans í Hafnarfirði
Hjálmar A. Jónsson
H-A-J

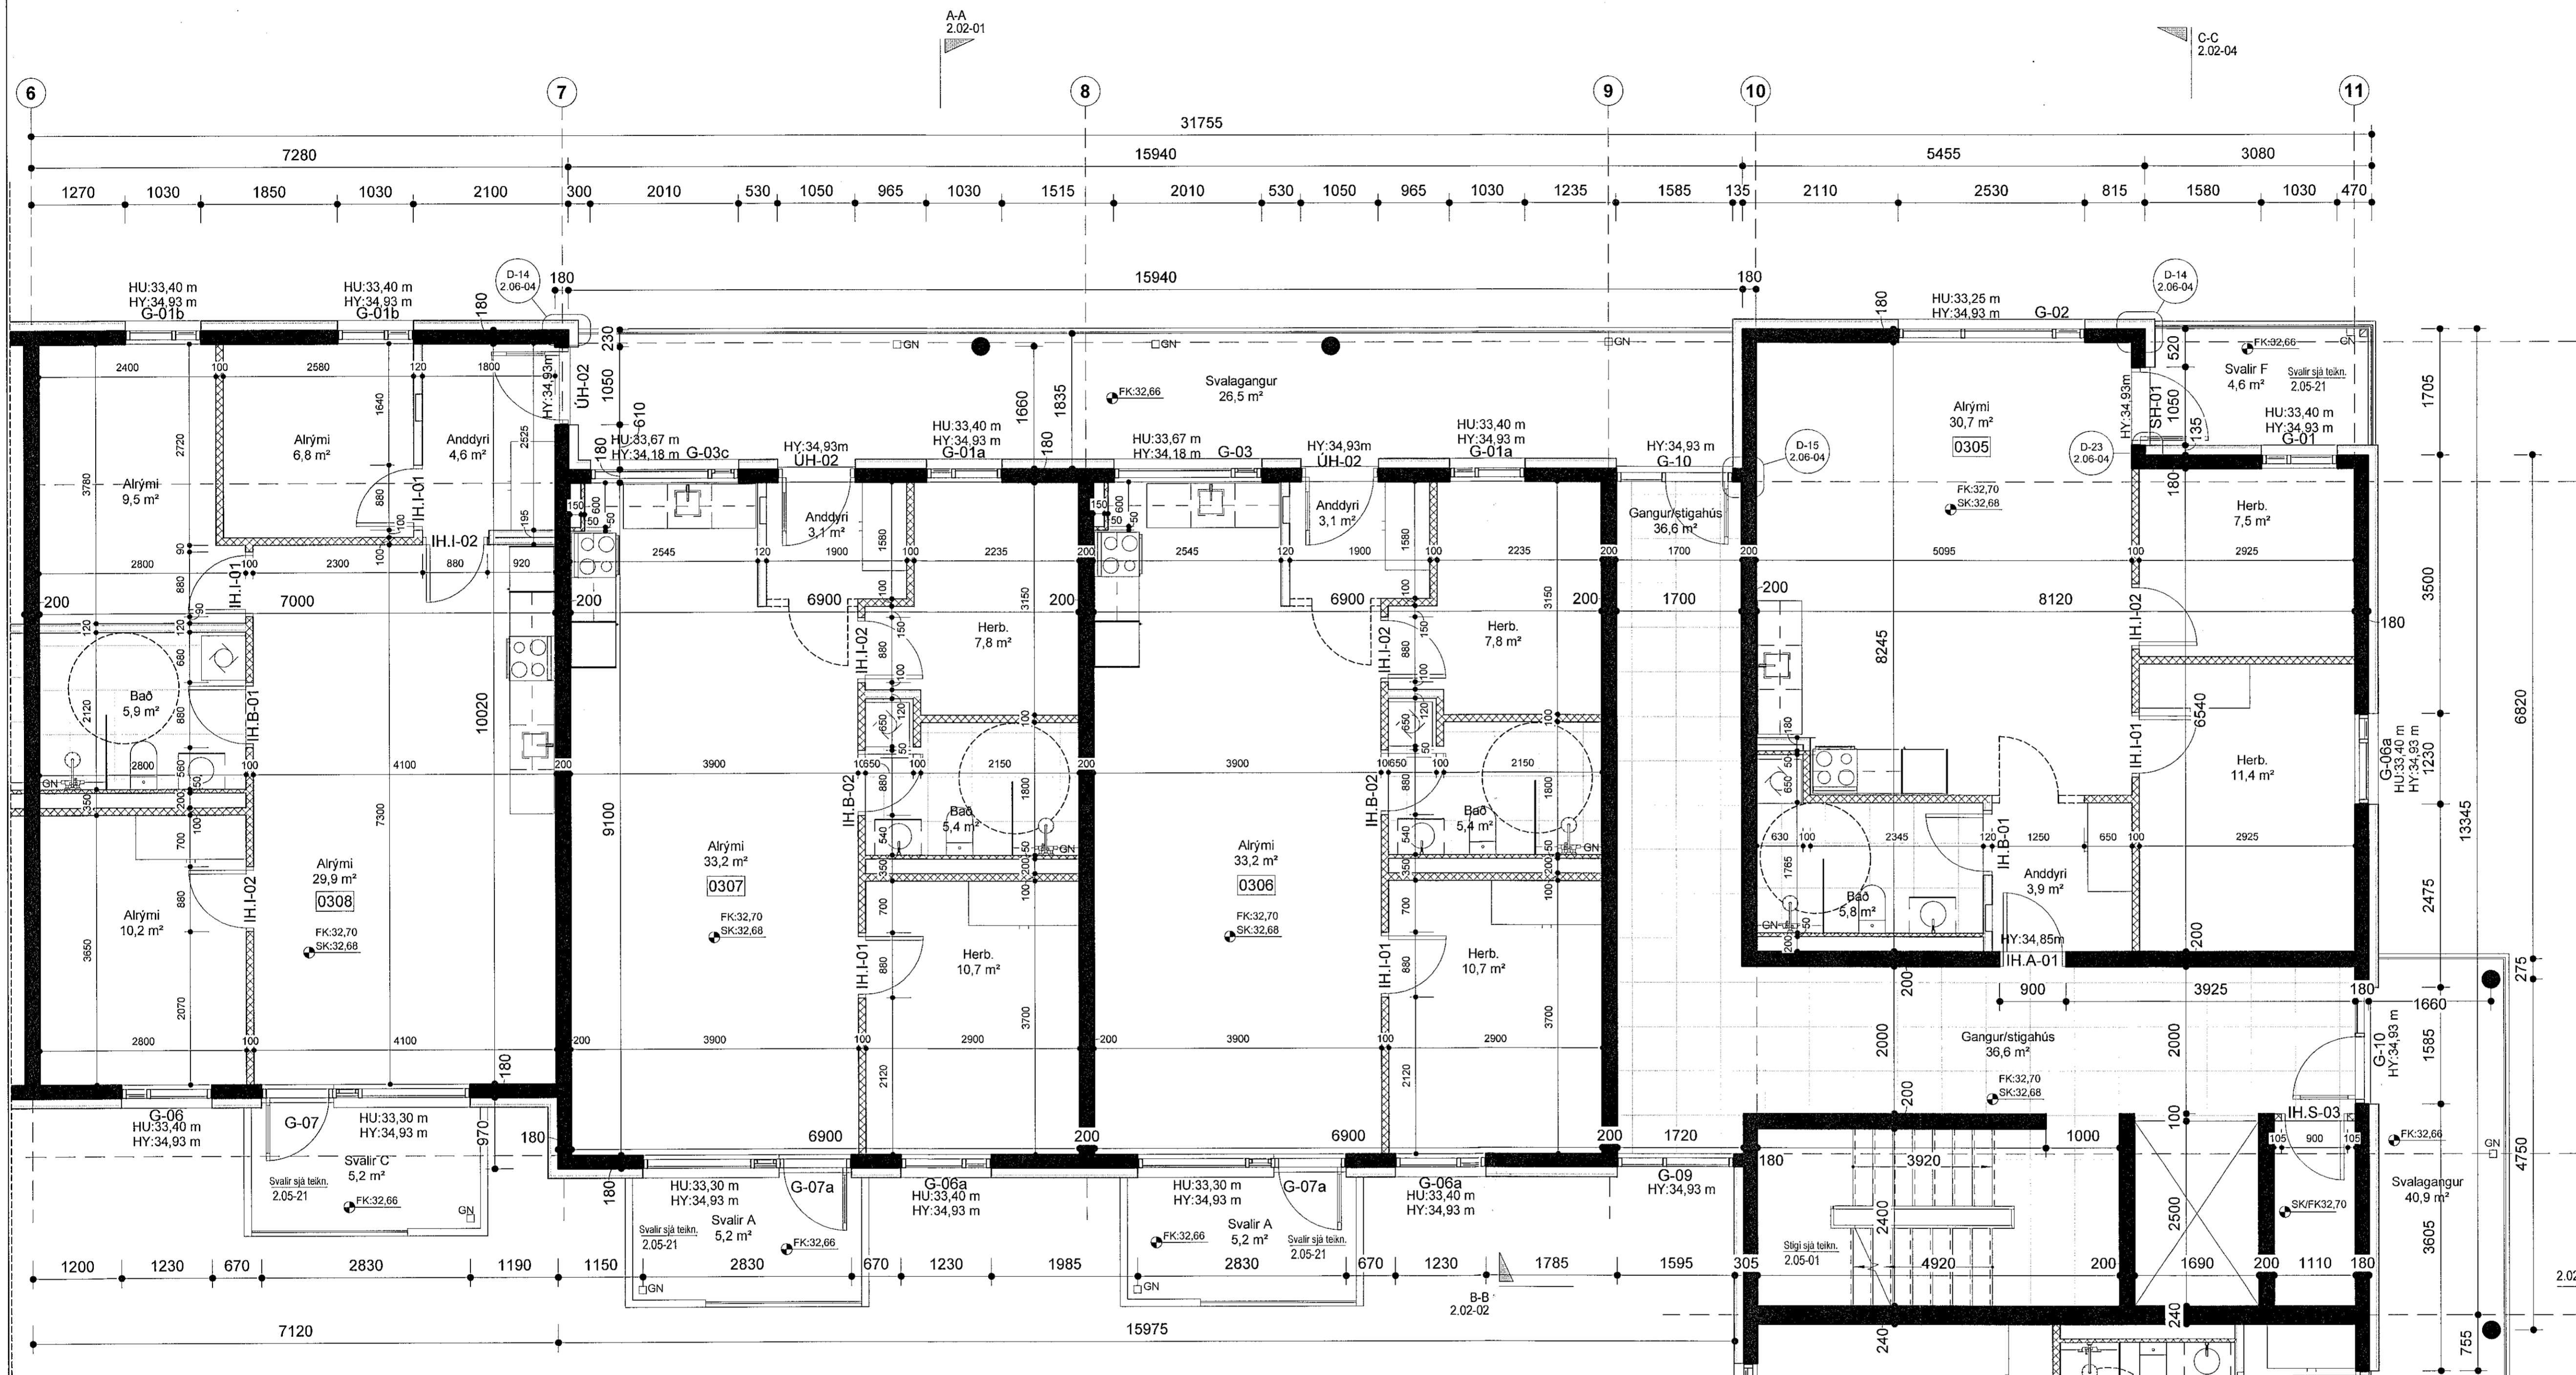


Lykilmynd

Skýringar:
HU: XX,XX - Kóti á steypu undir byggingarluta
HY: XX,XX - Kóti á steypu yfir byggingarluta
X X Málsetning í steipta byggingarluta
x x Málsetning í steipta byggingarluta
FK: XX,XX - Kóti ofan á fullfrængið gólf
SK: XX,XX - Kóti ofan á steipt yfirborð

VERKTEIKNING GERD Á GRUNNI
ADALUPPRÁTTA SEM VORU
SAMÞYKKTIR ÞANN: 22 JUL 2021

A 20.10.2021 HP Skilað inn aftur v.
lagfæringar á hæðarkóta

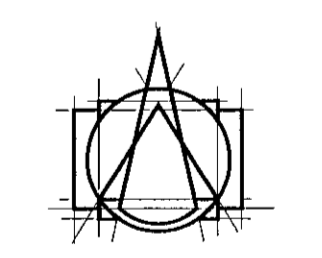

Tark
ARKITEKTAR
HÁITÚNI 2D - 105 REYKJAVÍK
Sími: 540 5700
tark@tark.is - www.tark.is

VERGRET
Hringhamar 2, 221 Hafnarfj.
Fjölbýlishús, mhl.01
Verkteikningar

VERK
Grunnmynd 3.hæð - 2.Hluti

MÁL: 1 : 50 / A1
FRANFRÁÐ: AA
YFIRFRÁÐ: ISC
VERKINGMÉR: 753-16
DAGSÍ: 01.10.2021
TEIKNÁÐ: HJIL
FL. TEIKNINGANGMÉR: 04
C TO: 2.01-32 A

VERKTEIKNING GERD Á
GRUNNI ADALUPPRÁTTA
SEM SAMÞYKKTIR VORU ÞANN:
22 JUL 2021

SAMÞ: Asgeir Asgeirsson ArkitektMAA SAMMARK KL.000101-5429

Öll afrit og afrit teikninga, að hluta eða heild, er það sambýktari höfundar, skv. ákvæðum höfundalaga.