


Sampykkt þann
01. nóv. 2021
f.h. byggingarfræðingur og hönnuður
Hjálmar A. Jónsson
LVA 3

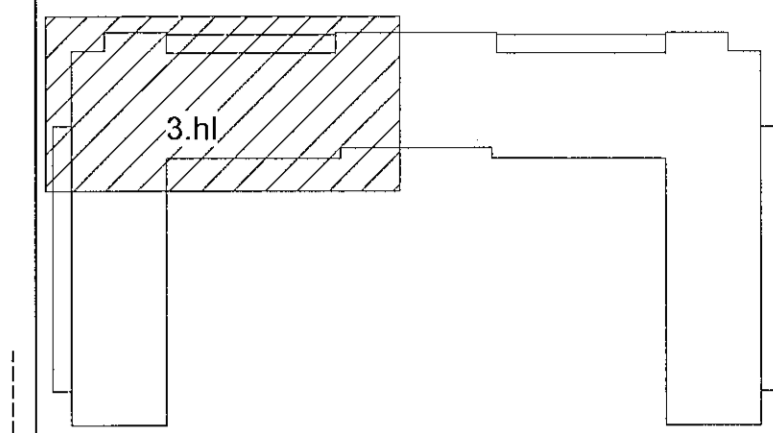


Lykilmynd

Skýringar:
HU: XX,XX - Kóti á steypu undir byggingarluta
HY: XX,XX - Kóti á steypu yfir byggingarluta
X X Málsetning í steypa byggingarluta
X X Málsetning í steypa byggingarluta
FK: XX,XX - Kóti ofan á fullfræðingjölf
SK: XX,XX - Kóti ofan á steypd yfirborð

VERKTEIKNING GERÐ Á GRUNNI
ADALUPPDRATTA SEM VORU
SAMÞYKKTIR ÞANN: 22. JUL 2021

A 20.10.2021 HP Skilað inn aftur v.
lagfæringar á hæðarkóta

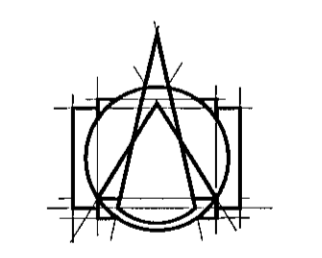


T.ark
ARKITEKTAR
HÁTUÐI 2b - 105 REYKJAVÍK
Sími: 540 5700
tark@tark.is - www.tark.is

VERKDETTI
Hringhamar 2, 221 Hafnarfj.
Fjöbýlishús, mhl.01
Verkteikningar

VERK
Grunnmynd 3.hæð - 3.Hluti

MÁL: 1 : 50 / A1
MÁSTYRADI: ÁÁ
VERKFRÁBÍÐ: ISC
VERKNGJER: FL TEIKNINGANGJEMR 070
DAGSÍ: 01.10.2021
TEIKNINGAD: HJIL
753-16 04 2.01-33 A

VERKTEIKNING GERÐ Á
GRUNNI ADALUPPDRATTA
SEM SAMÞYKKTIR VORU ÞANN
22 JUL 2021

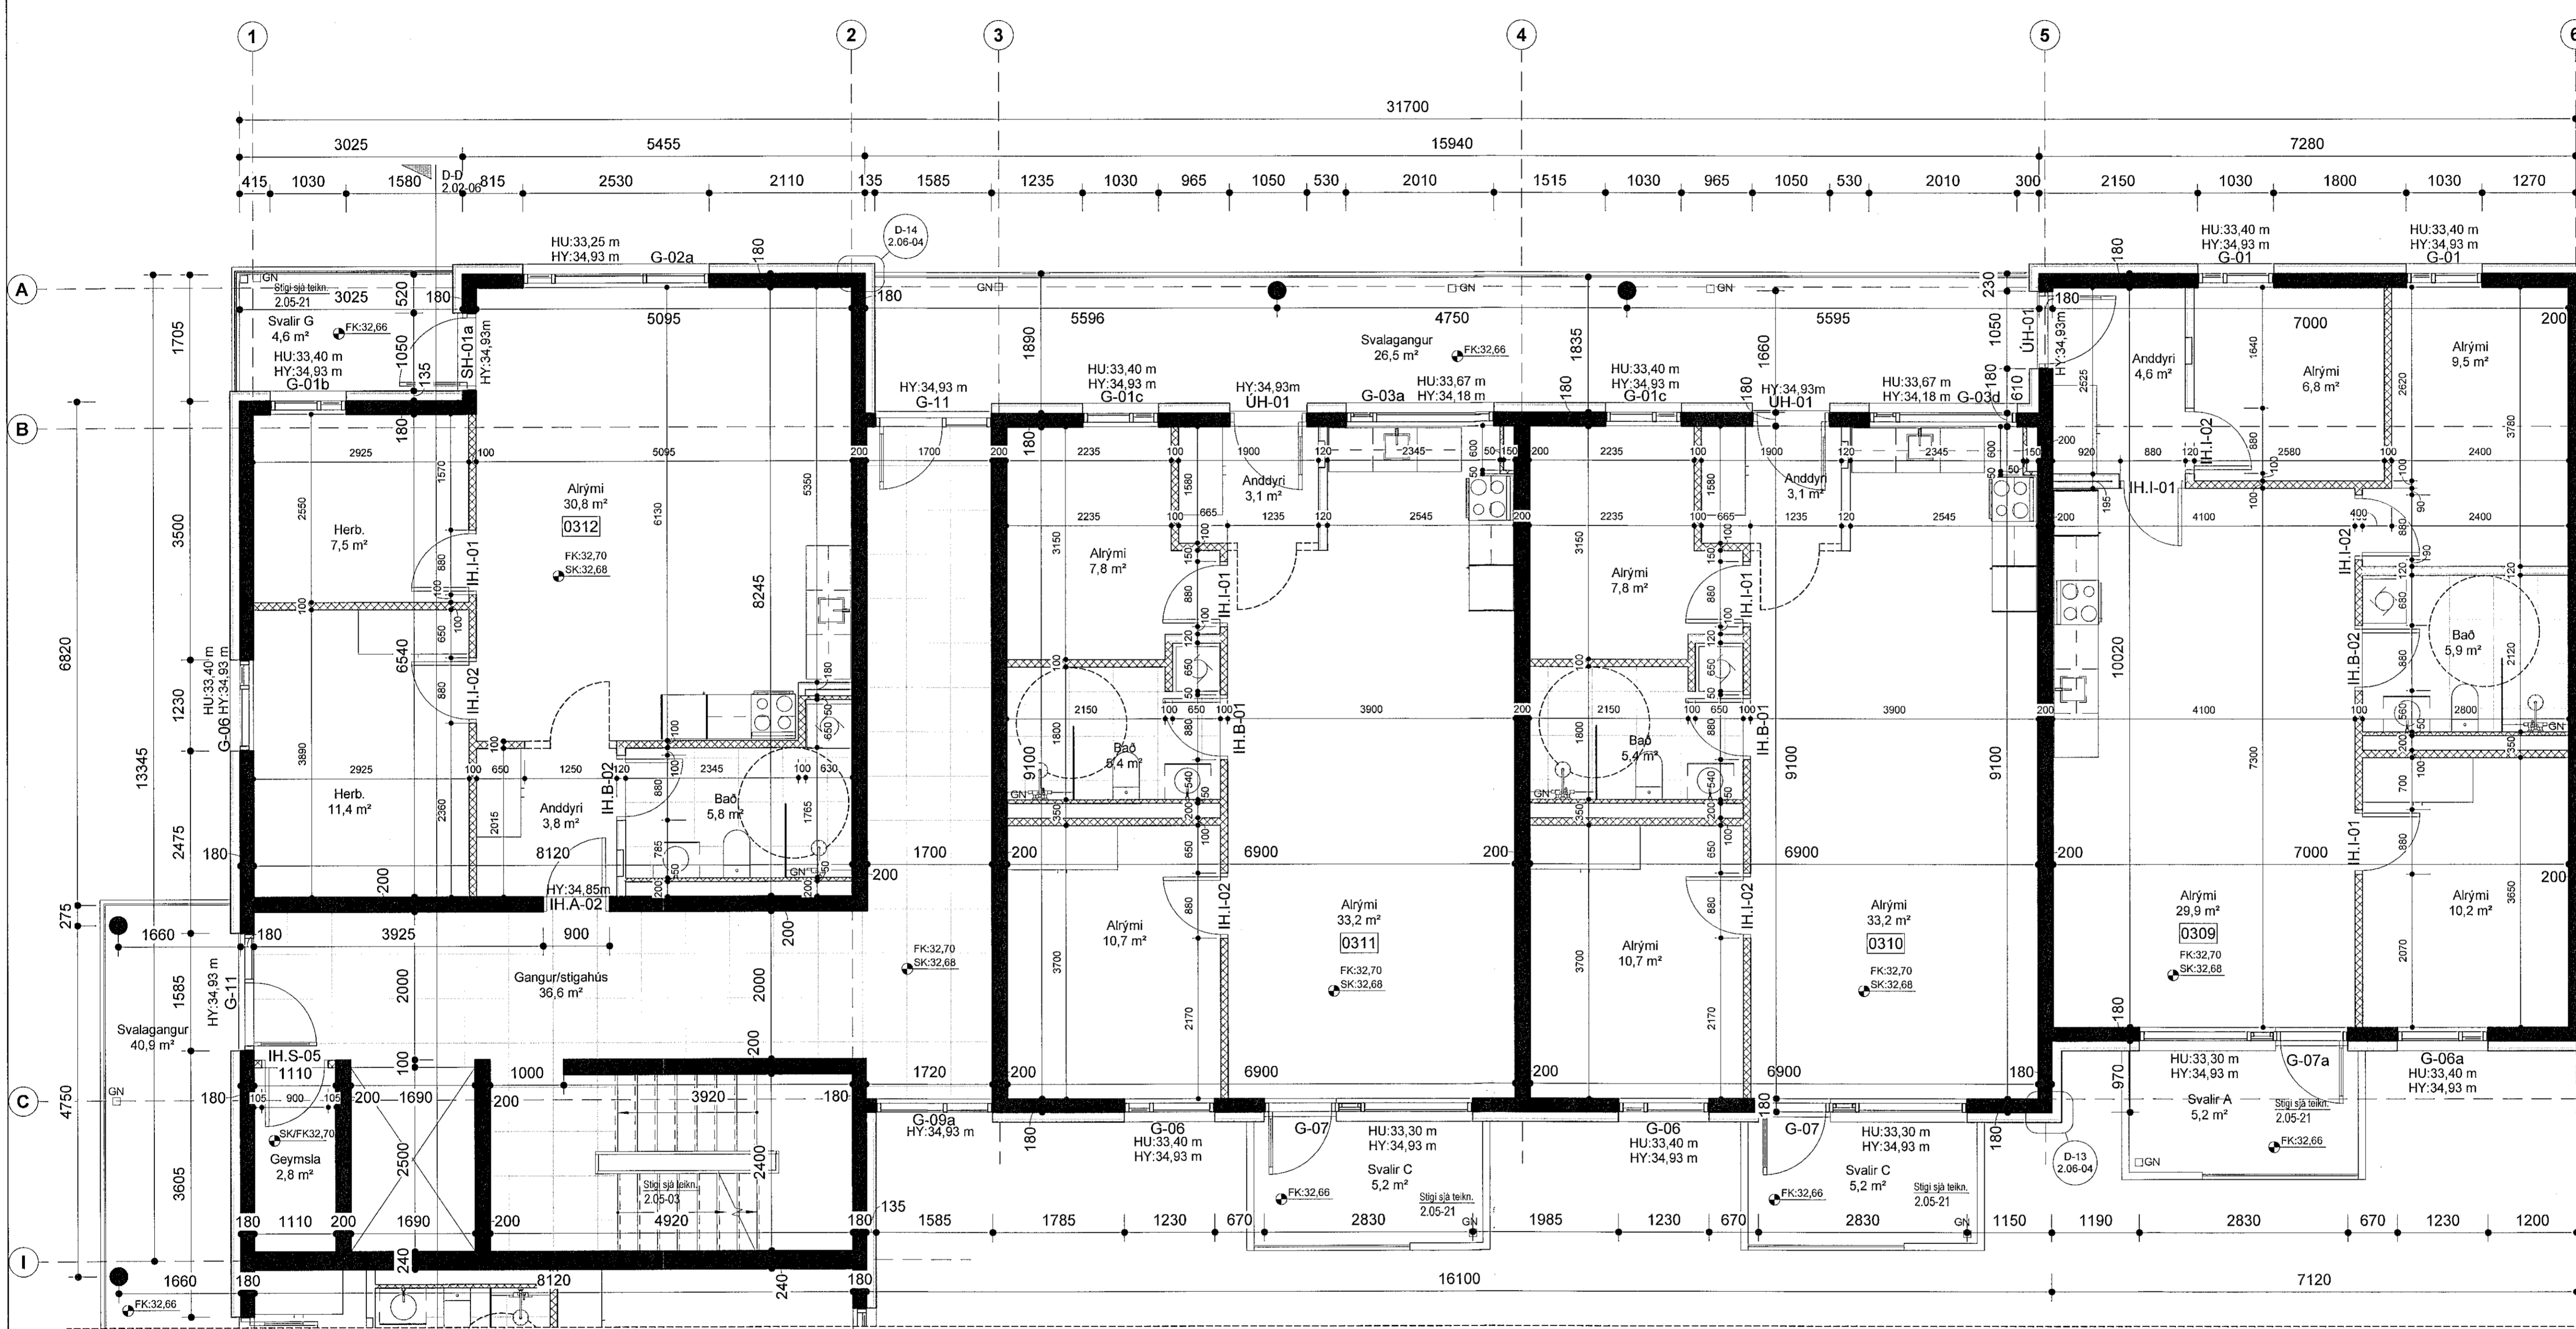

D-D
2.02.06

SAMÞ. Ásgeir Ásgeirsson ARKITEKTUR SAMARK 060101-5429