


Sambýkt þann
01. nóv. 2021
E.h. byggingarfulltrúars: Hafnarfróð
Hjalmar A. Jónsson
H-YA-T

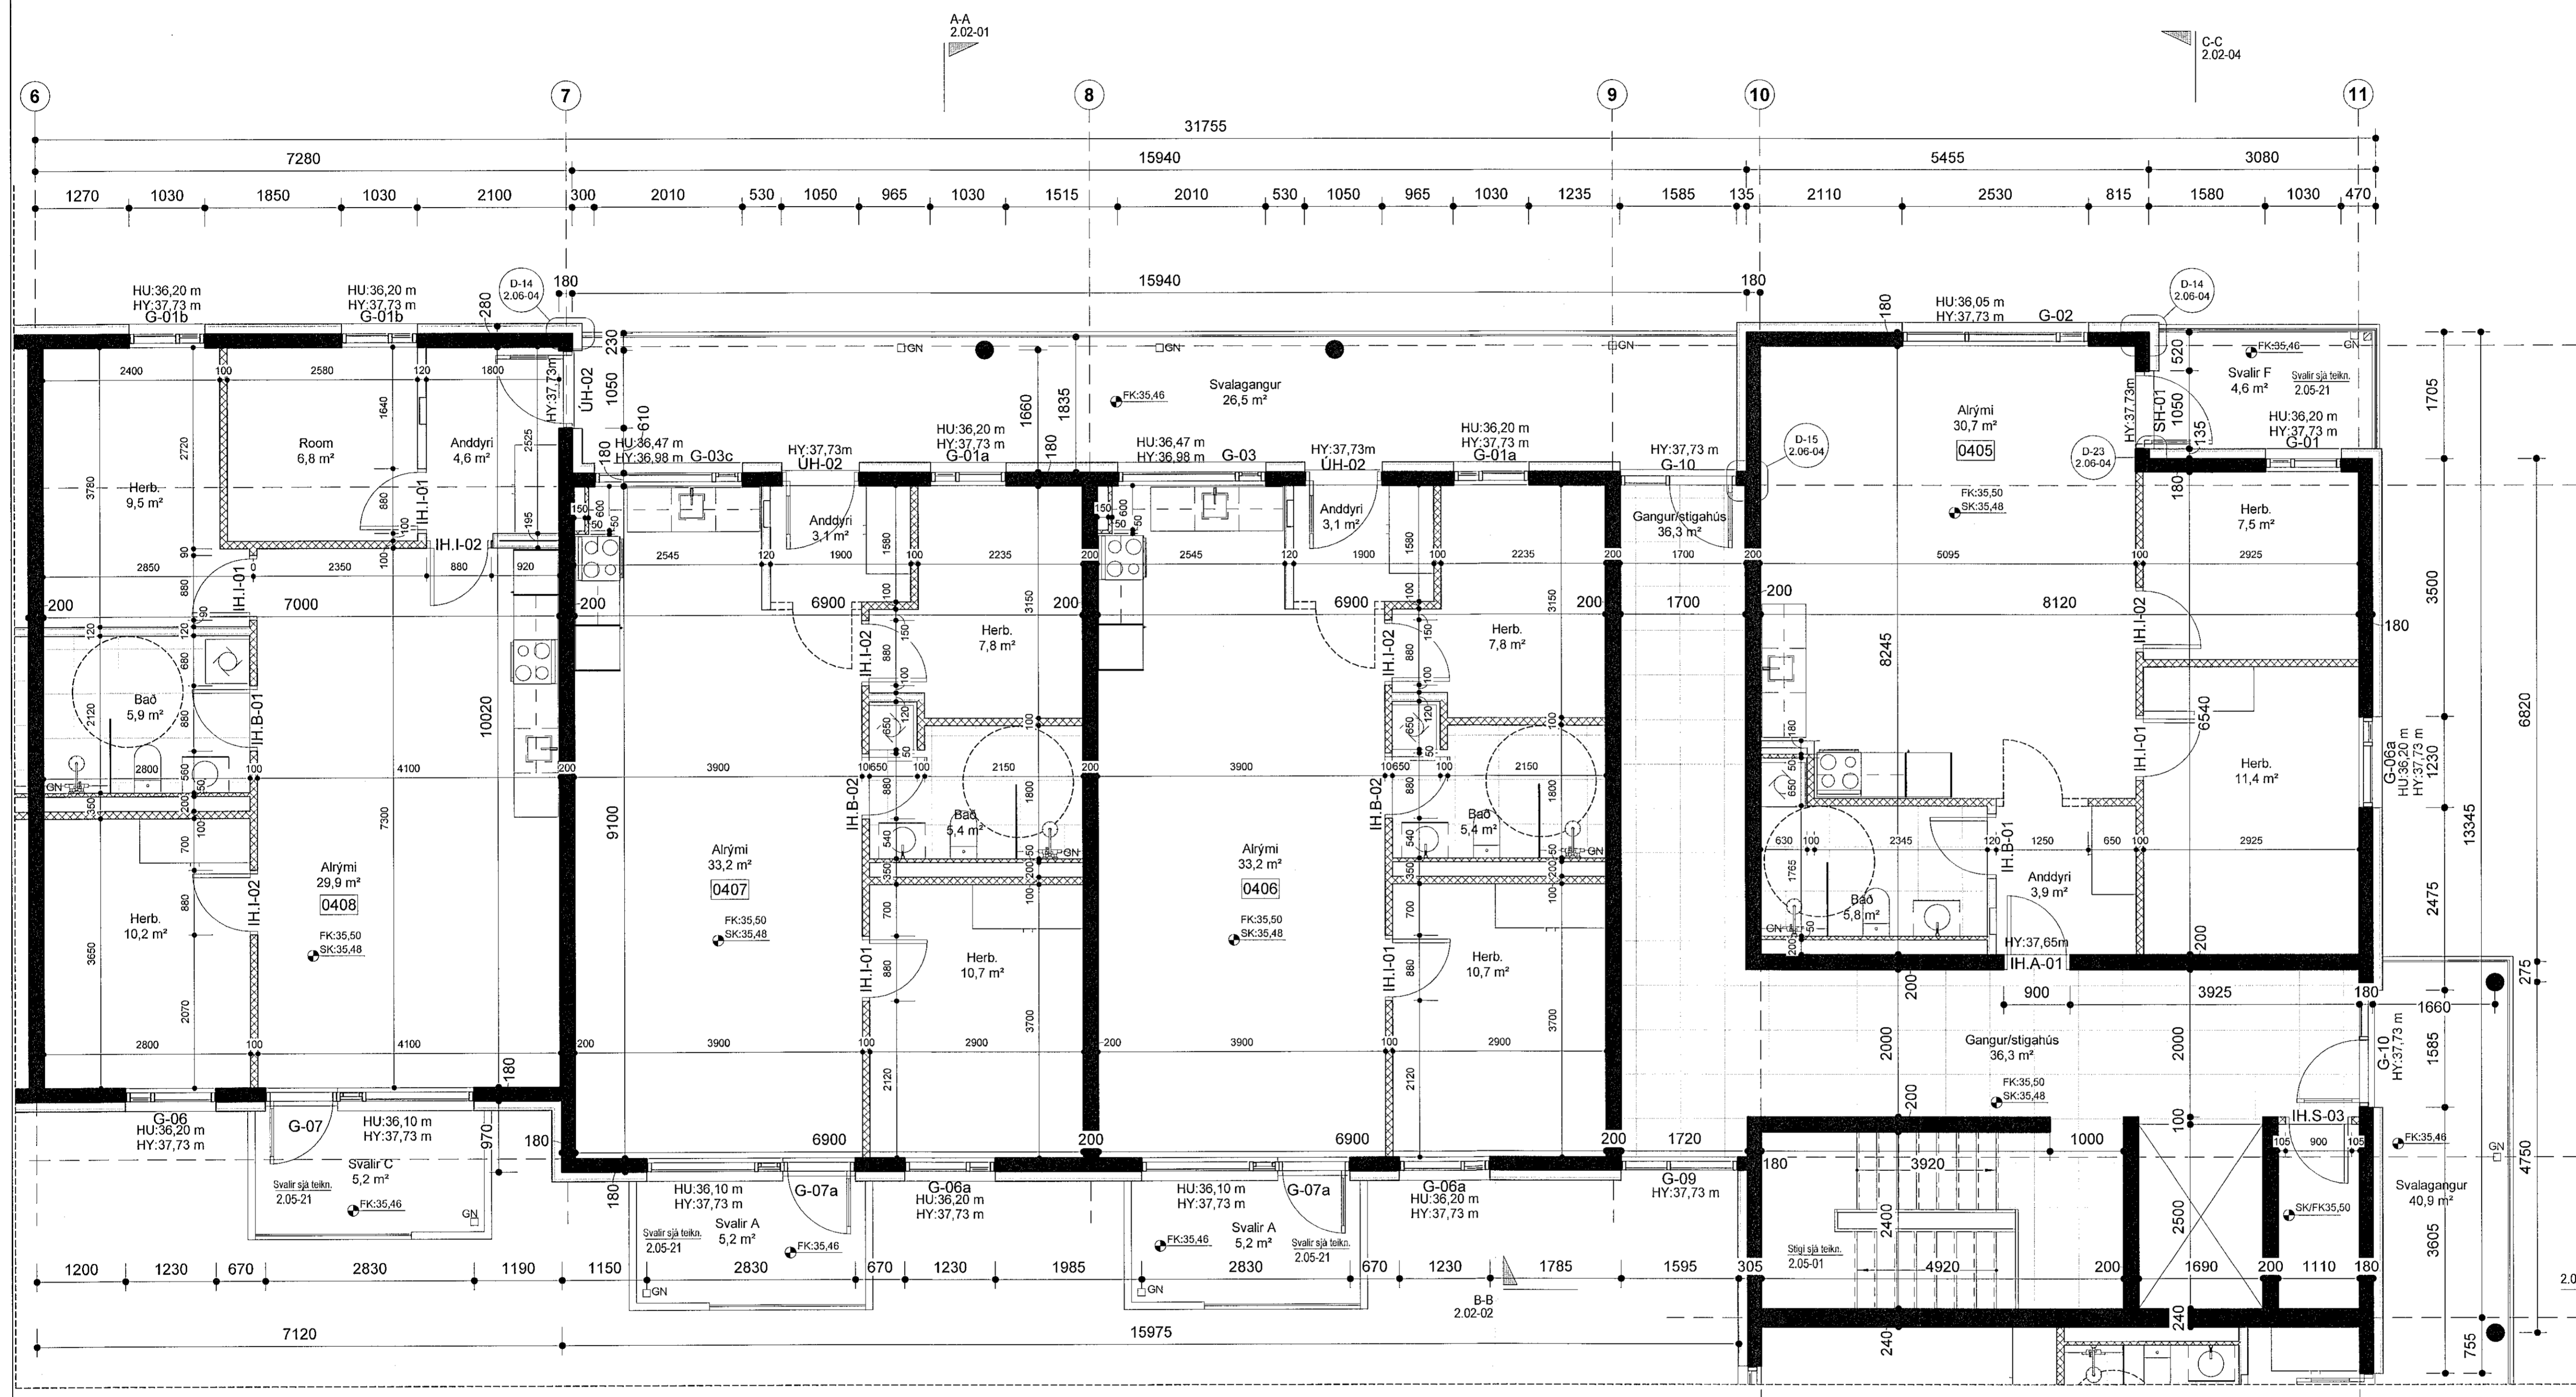

Lykilmynd

Skýringar:
HU: XX,XX - Kóti á steypu undir byggingarhluta
HY: XX,XX - Kóti á steypu yfir byggingarhluta

X
X
Málsetning í steypa byggingarhluta

FK: XX,XX - Kóti ofan á fullfrængi gólf
SK: XX,XX - Kóti ofan á steypd yfirborð

VERKTEIKNING GERD Á GRUNNI
ABALUPPRÁTTA SEM VORU
SAMÞYKKTIR ÞANN: 22 JUL 2021

A 20.10.2021 HP Skilað inn aftur v.
lagfæringar á hæðarkóta

BREYTINGAR

T.ark
ARKITEKTAR
HÁTONI 23 - 105 RETKJAVÍK
Sími: 540 5700
tark@tark.is - www.tark.is

VERKHEITI
**Hringhamar 2, 221 Hafnarfj.
Fjölbýlishús, mhl.01
Verkteikningar**

VERK
Grunnmynd 4.hæð - 2.Hluti

MÁL:
1 : 50 / A1

DAGS:
01.10.2021

HAUNNAÐ:
AA

TEKNAÐ:
H/H/L

VERKFRÁBÍÐ:
ISC

VERKNUMÉR:
753-16

FL TEIKNINGANUMÉR:
04

G7G
2.01-42 A

VERKTEIKNING GERD Á
GRUNNI ABALUPPRÁTTA
SEM SAMÞYKKTIR VORU ÞANN:
22 JUL 2021

SAMP: Asgeir Asgeirsson

ARK: Hjalmar A. Jónsson

KL: 000161-9429

Öl afnot og eftir teikningu. 20 hluti eða hluti, er það sambýktir höfundar, skv. ákvæðum höfundabágs.