



2.Hluti

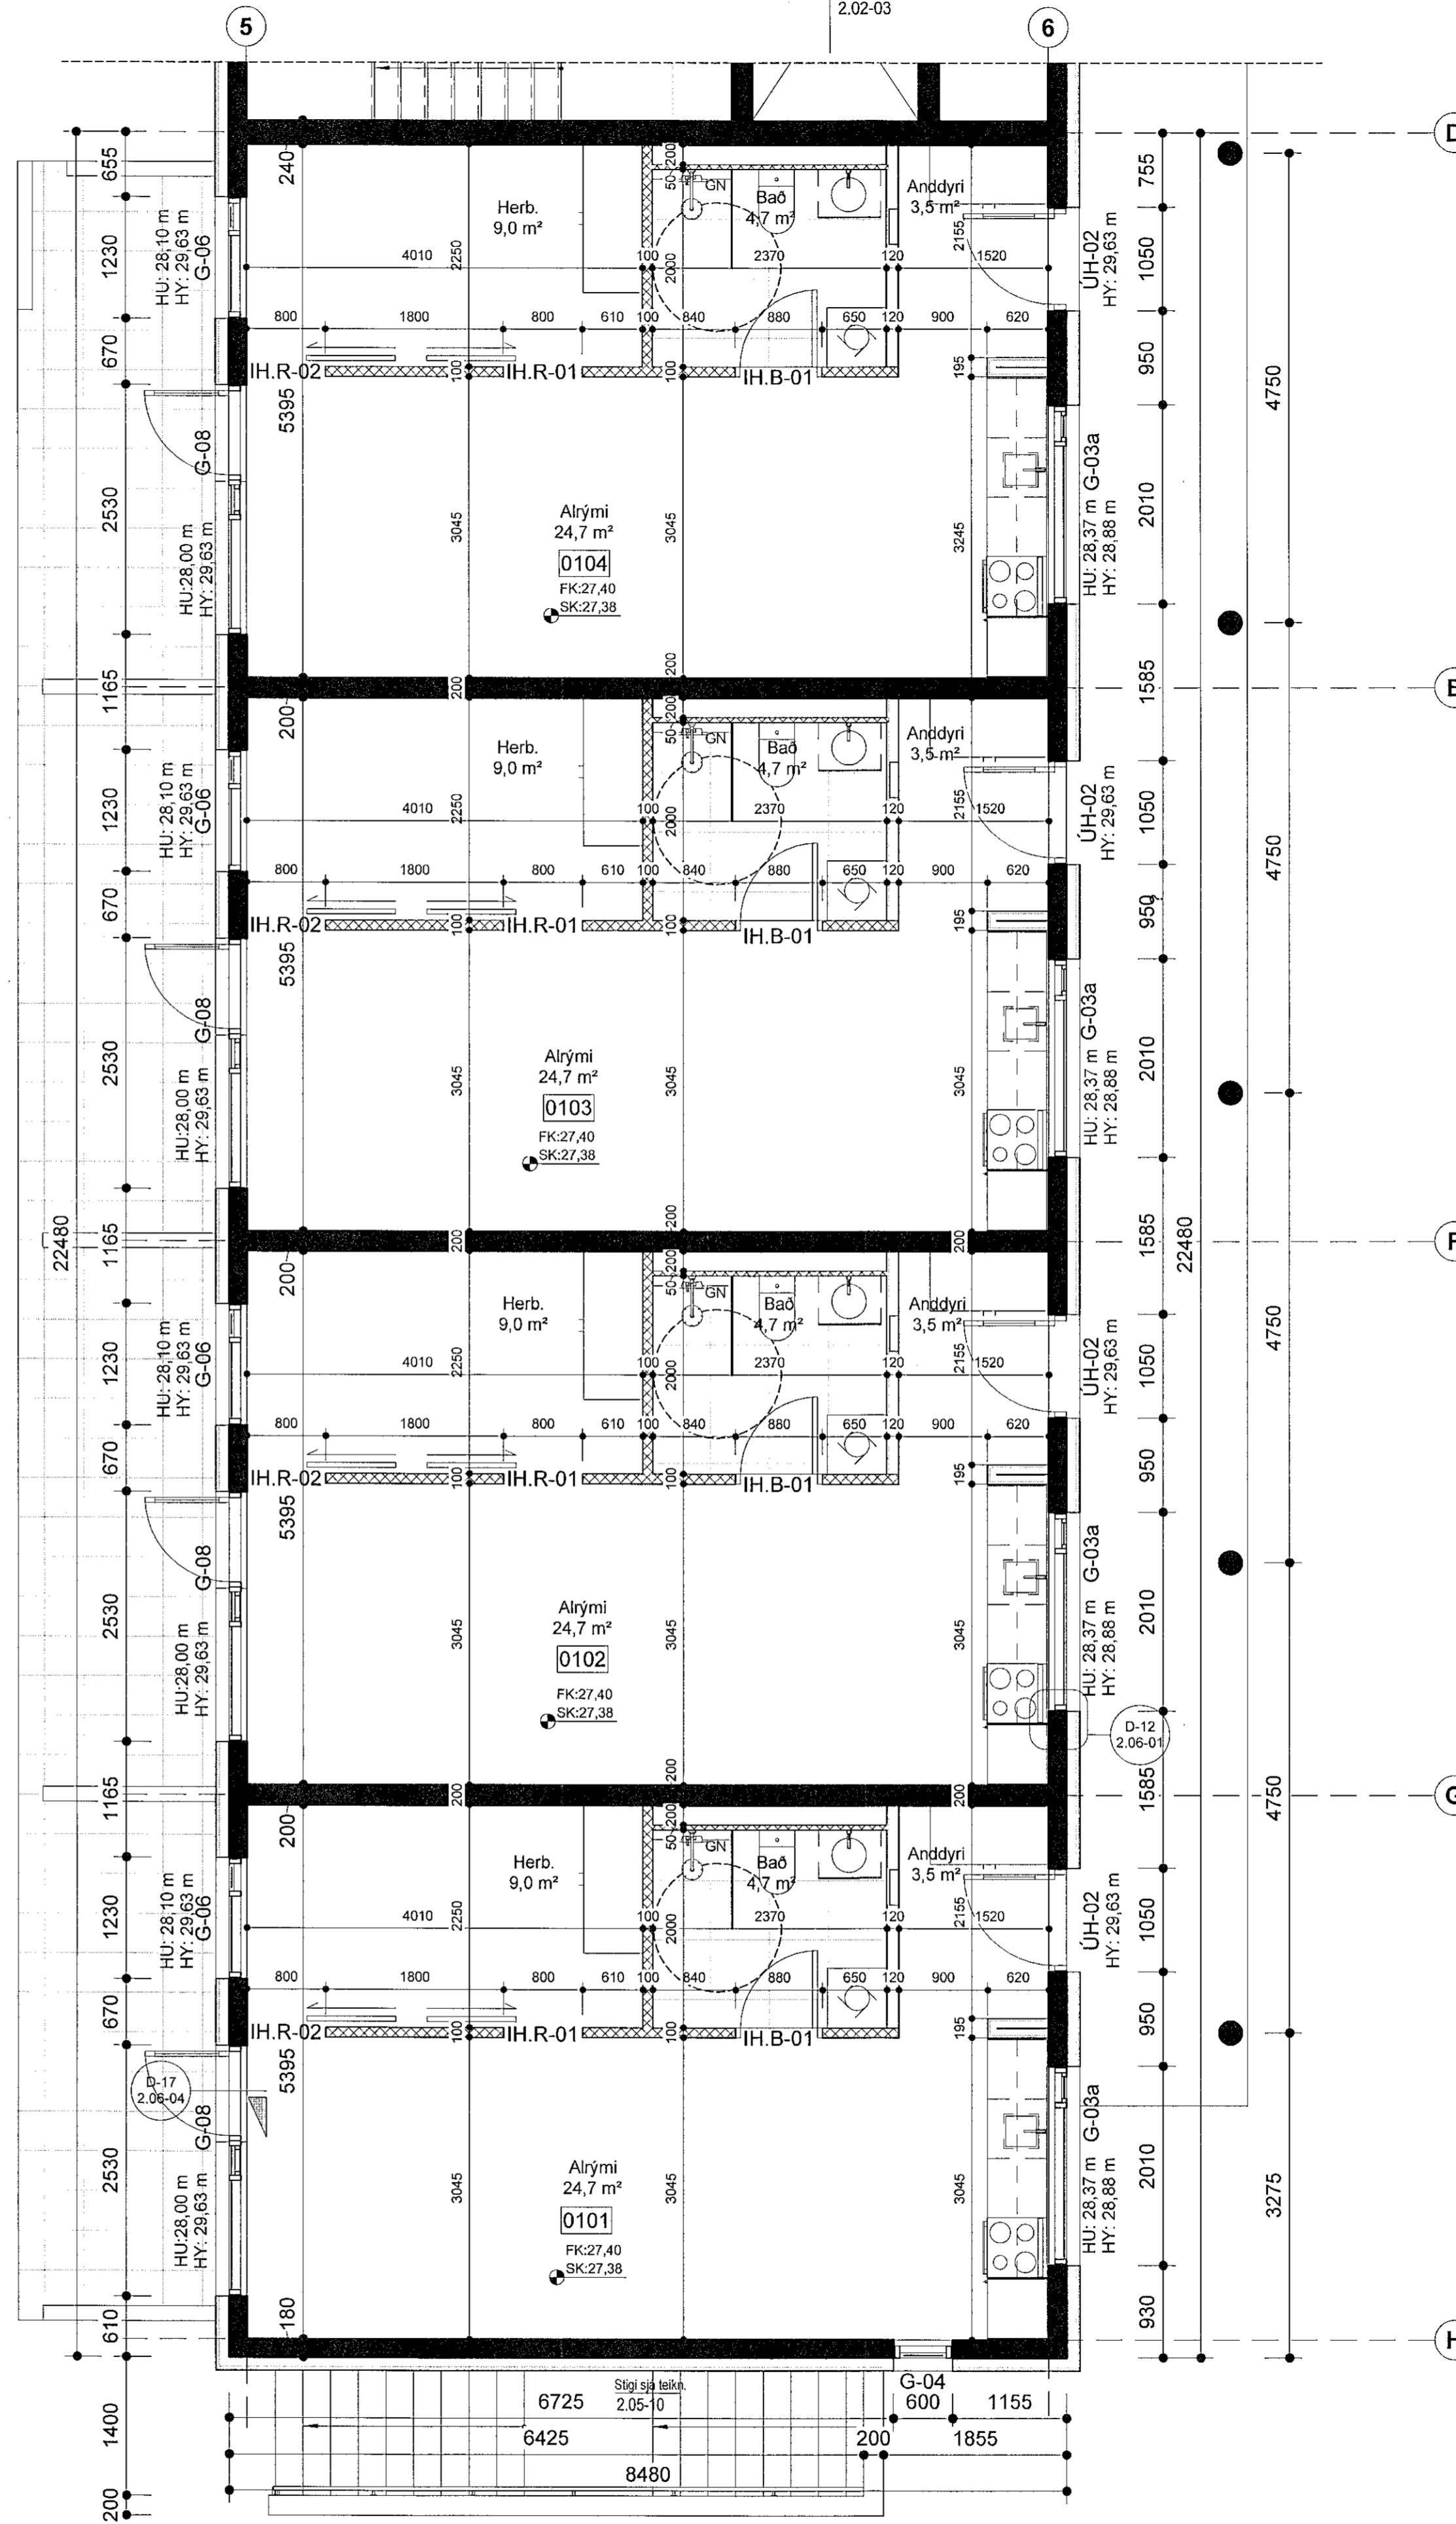

1.Hluti

Sambýkkt þann
01. nóv. 2021
f.h. byggingarfulltrúans í Hafnarfærð
Hjálmar A. Jónsson
H.A.S

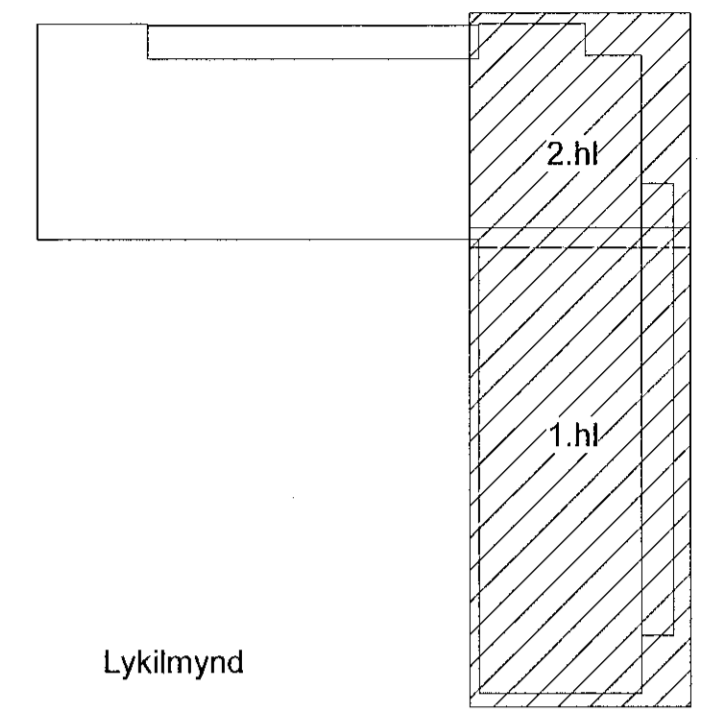


Lykilmynd

Skýringar:
HU: XX,XX - Kóti á steypu undir byggingarhluta
HY: XX,XX - Kóti á steypu yfir byggingarhluta
X Málsetning í steypa byggingarhluta
x Málsetning í fletta byggingarhluta
FK: XX,XX - Kóti ofan á fullfrágengló gólf
SK: XX,XX - Kóti ofan á steipt yfirborð

VERKTEIKNING GERÐ Á GRUNNI
AÐALUPPRÆTTA SEM VORU SAMBYKKTIR ÞANN
22 JUL 2021

B 20.10.2021 HB Endurteigfóli óbreytt
A 01.10.2021 HB Skilað inn aftur v.
lagfæringar á hæðarkóta

BREYTINGAR

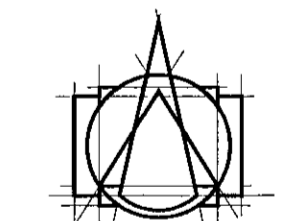

Tark
ARKITEKTAR
HÁITÚNI 2b - 105 REYKJAVÍK
Sími: 540 5700
tark@tark.is - www.tark.is

VERKHEITI
Nónhamar 1-3, 221 Hafnarfj.
Fjölbýlishús, mhl.02
Verkteikningar

VERK
Grunnmynd 1.hæð -1.og 2.Hluti

MÁL: 1 : 50
HAFARNAD: AA
YFIRFARIR: ISC
VERKNAUMER: 753-16

ÞAGS: 30.06.2021
TEIKNAD: HI

FL TEIKNINGAMER: 04 2.01-11 B

SAMP: Asgeir Asgeirsson

Öll rit og afrit tekninga, að hluta eða heild, er hæð sambýkkt hjórnunda, skv. ákveðnum höfundslögum.