



2.Hluti

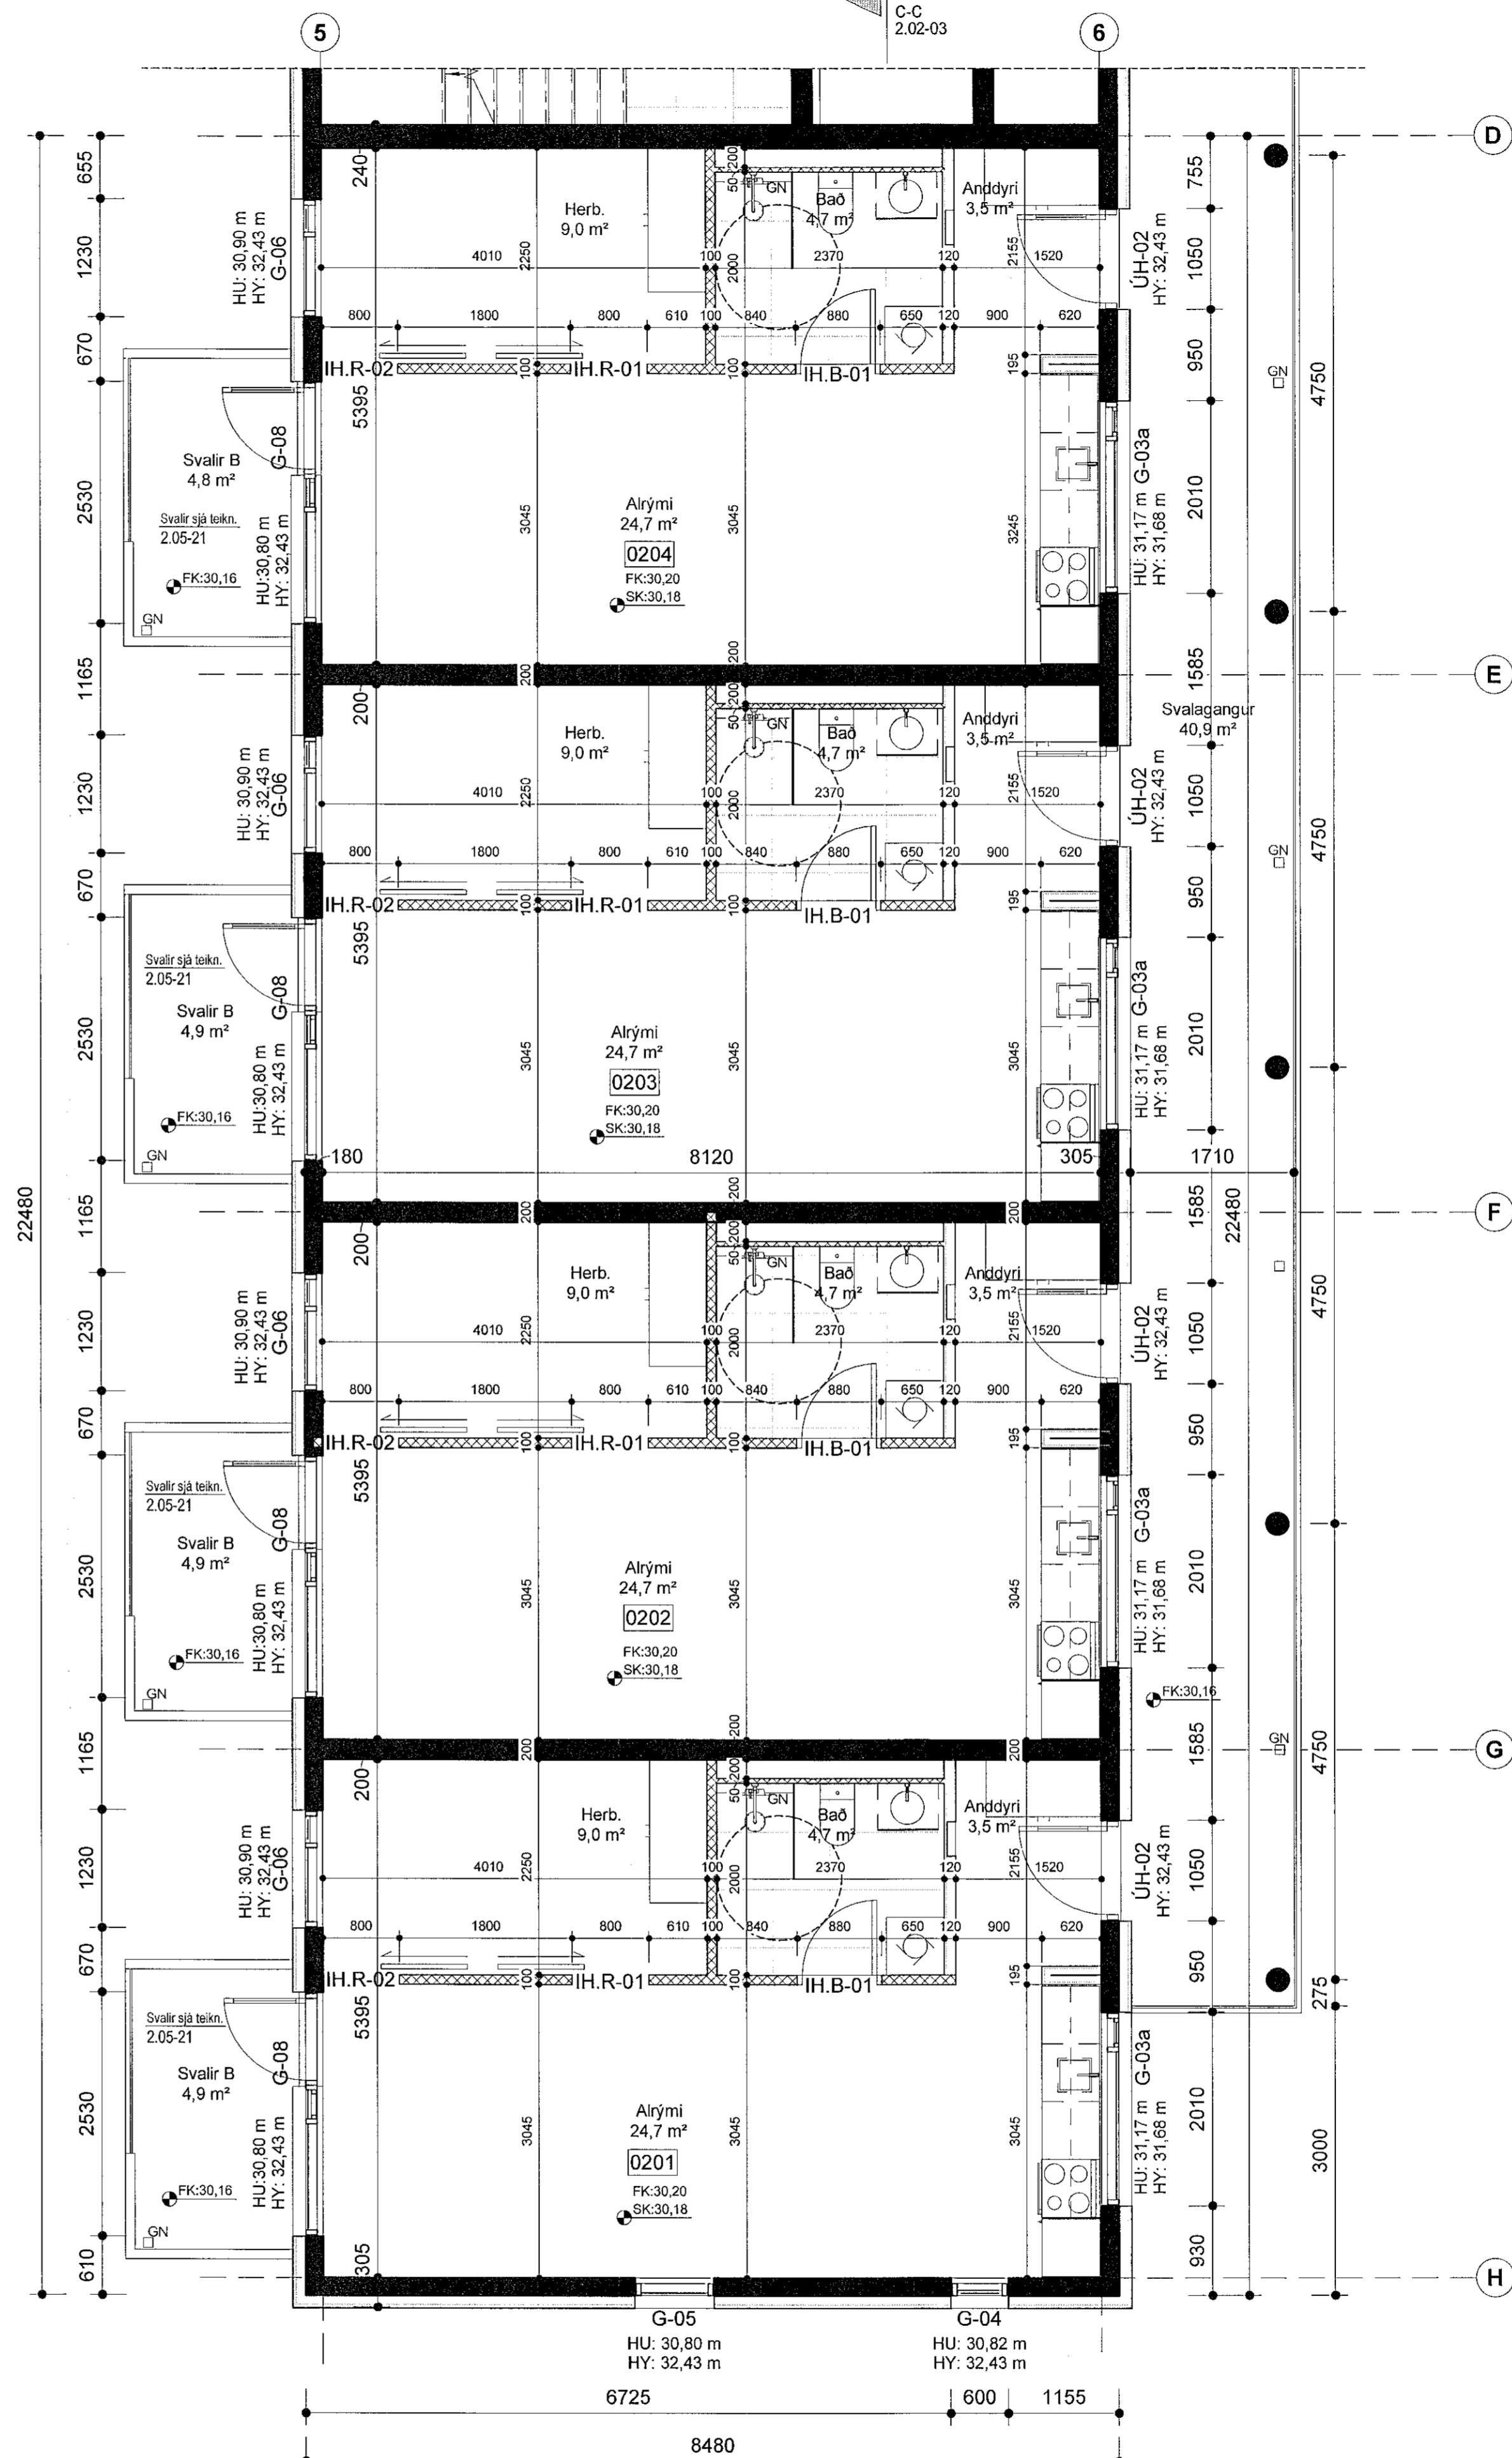

1.Hluti

Sambýkkt þann  
01. nóv. 2021  
f.h. byggingarfulltrúans í Hafnarfréð  
Hjálmar A. Jónsson  
L.H.S.

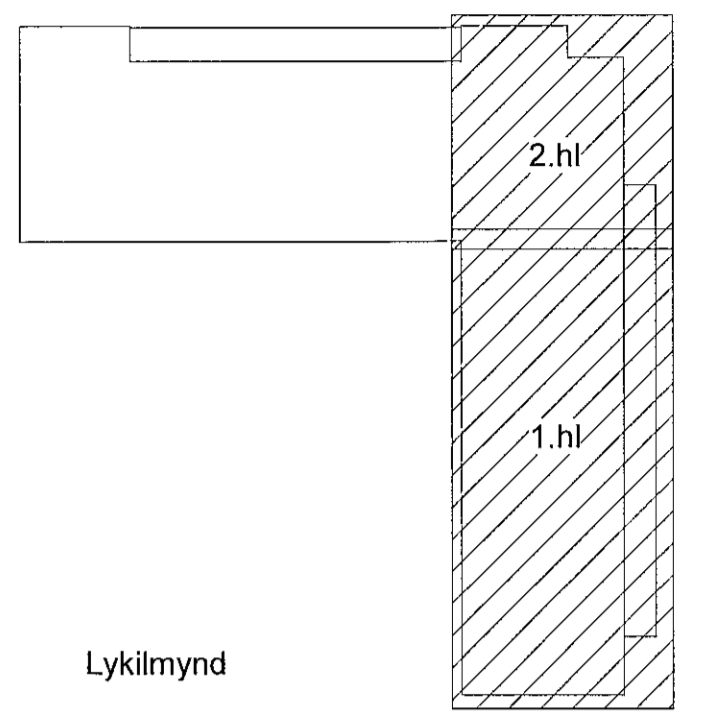

Skýringar:  
HU: XX.XX - Kóti á steypu undir byggingarhluta  
HY: XX.XX - Kóti á steypu yfir byggingarhluta  
X Málsetning í steypa byggingarhluta  
x Málsetning í létta byggingarhluta  
FK: XX.XX - Kóti ofan á fullfrágengi gólf  
SK: XX.XX - Kóti ofan á steypd yfirborð

VERKTEIKNING GERÐ Á GRUNNI  
AÐALUPPRÁTTA SEM VORU SAMBYKKTIR ÞANN:  
22. JÚL 2021

B 20.10.2021 HB Endurútféið óbreytt  
A 01.10.2021 HB Skilað inn aftur v.  
lagfæringar á hæðarkóta



VERKNEI  
Nónhamar 1-3, 221 Hafnarfr.  
Fjölþýlishús, mhl.02  
Verkteikningar

VERK  
Grunnmynd 2.hæð - 1.og 2.Hluti

MÁL: 1 : 50  
HÁÐRÁÐ: 30.06.2021  
ÁÁ TEIKNÁÐ: HI  
YFIRFARÐ: ISC  
VERKNEIWER FL. TEIKNINGAMÖR DTG  
753-16 04 2.01-21 B

Stamp: Ásgeir Ásgeirsson Arkitekt MAA SÁMANK KL 060161-6429

Öll réttindi og áfrtt tölmenngi, að hluta eða heild, er haft samþykki höfundas, skv. ákvaðnum höfundasáttmála.