



2.Hluti

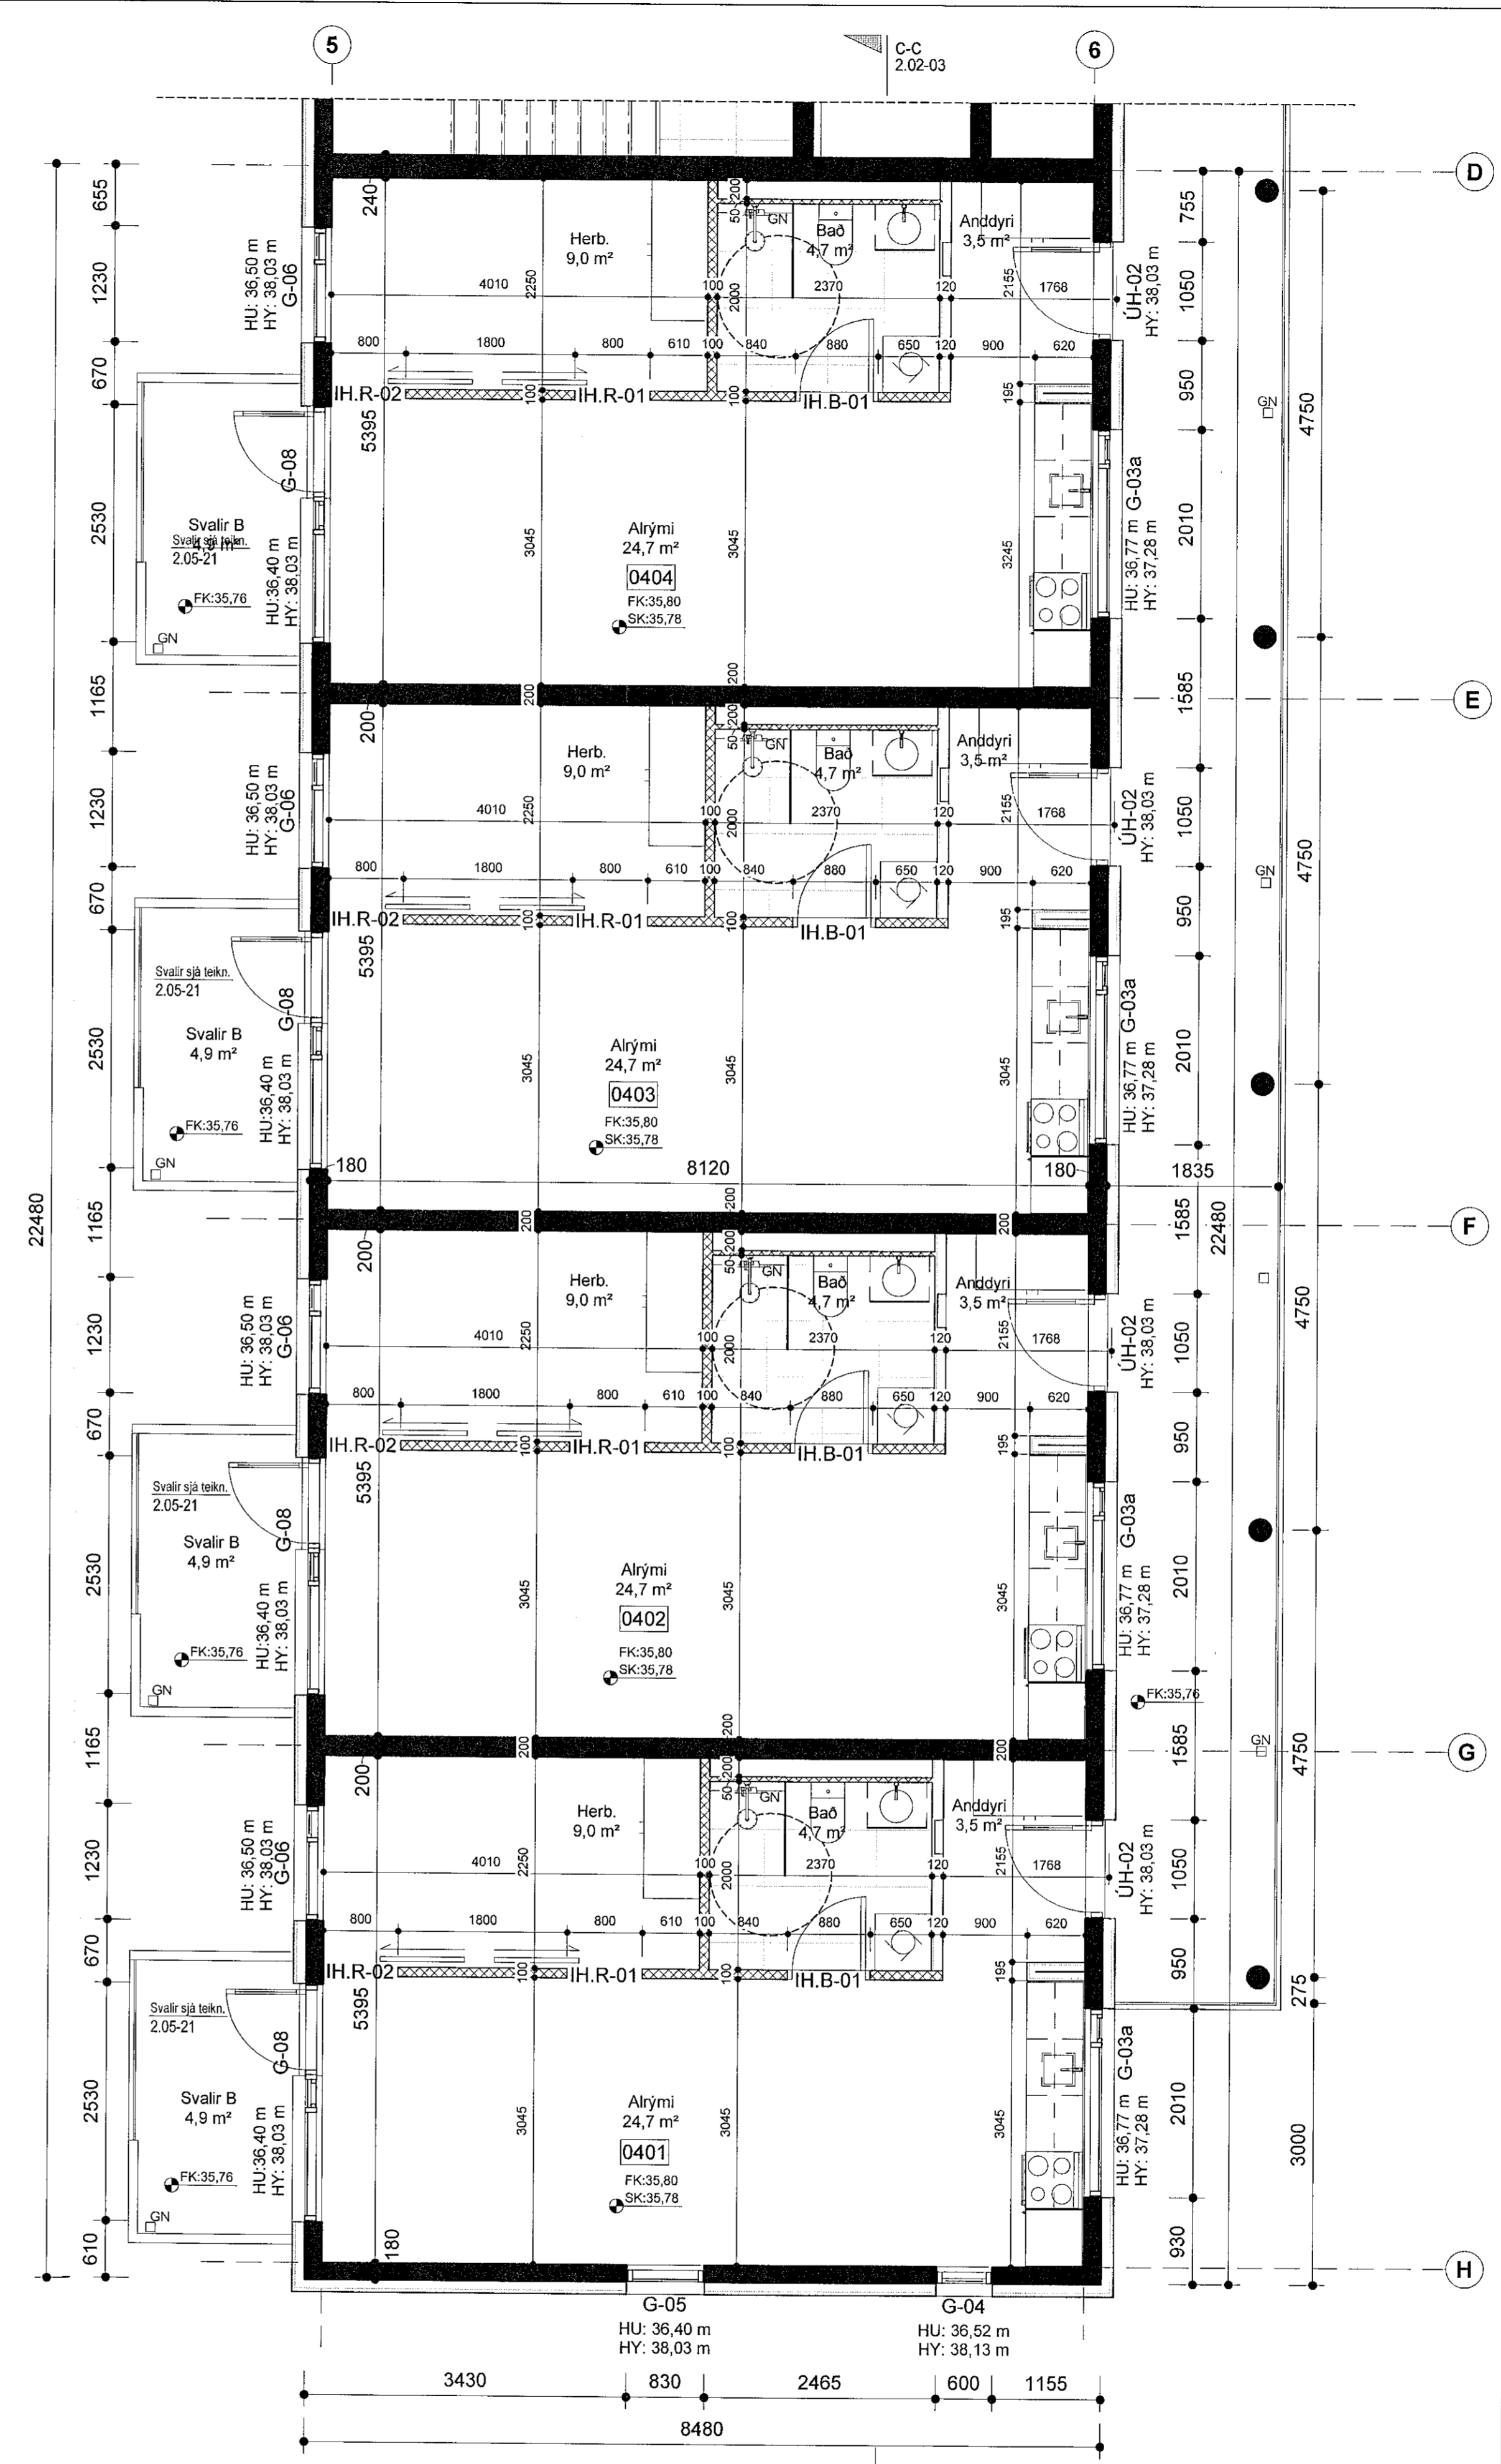

1.Hluti

Sambykkt þann
01. nóv. 2021
E.L.A.S.

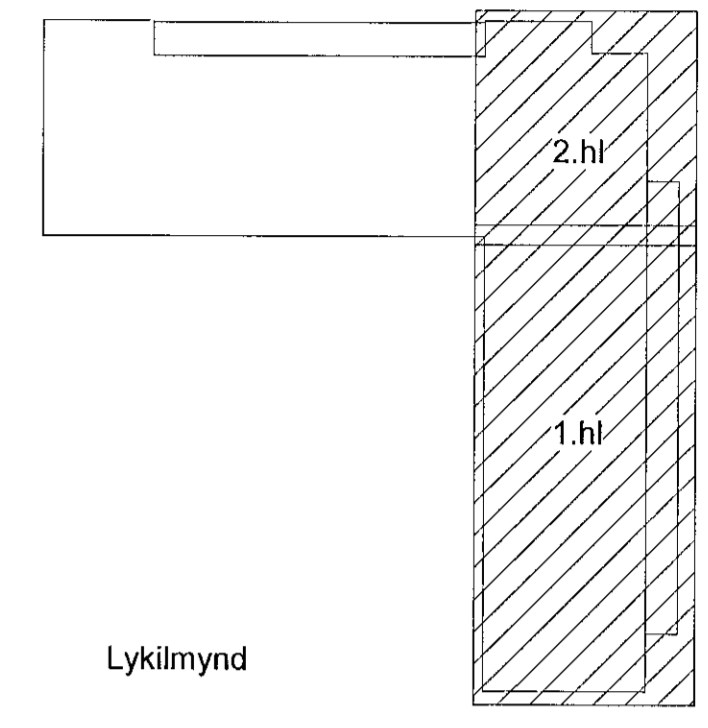

Skýringar:
HU: XX.XX - Kóti á steypu undir byggingarhluta
HY: XX.XX - Kóti á steypu yfir byggingarhluta
X Málsetning í steypa byggingarhluta
x Málsetning í léttu byggingarhluta
FK: XX.XX - Kóti ofan á fullfrágengið gólf
SK: XX.XX - Kóti ofan á steyp yfirborð

VERKTEIKNING GERÐ Á GRUNNI
ABALUPPRÁTTA SEM VÖRU SAMBYKKTIR ÞANN:
22 JUL 2021

B 20.10.2021 HB Endurgáf gólf
A 01.10.2021 HB Skilað inn aftur v.
lagfæringar á hæðarkóta



VERKHEITI
Nónhamar 1-3, 221 Hafnarfj.
Fjölbýlishús, mhl.02
Verkeigningur

VERK
Grunnmynd 4.hæð - 1.og 2.Hluti

MÁL: 1:50
HANNAD: AA
YERKJAR: ISC
VERKINGMÖR: 753-16

ÞAGS: 30.06.2021
TEIKNAD: HI
FL TEIKNINGAMÖR: 04
GÍT: 2.01-41 B

VERKINGMÖR: 753-16
FL TEIKNINGAMÖR: 04
GÍT: 2.01-41 B

SAF: Ásgeir Ásgeirsson
ARK: MAA SAMARK KL 060161-5429