

Samþykkt þann
01. nóv. 2021
f.k. byggingerfallráðs í Hafnarfirði
Hjálmar A. Jónsson
FAS

Skýringar
Öll mál eru ofan á fullfrágenginn gölfkóta.
Gert er ráð fyrir því að stigahlaup og millipallar séu forsteyptar einingar og að hægt sé að leggja gölfefni beint á einingarnar. Gert er ráð fyrir því að gölfefni á einingar hafi 10mm þykkt.
Uppstig: 175mm
Framstig: 270mm
Innskot: 30mm
Handrið eru úr galvaniseruðu stáli og handlisti úr ryðfriu stáli, þvermál 40mm. Reiknað er með að píllarar séu úr 4x40mm flatstáli. Píllarar eru sömnr á Plötu úr flatstáli sem boltast á stígakjálka.
Öll mál skulu tekin á staðnum áður en smíði hefst.

VERKTEIKNING GERD Á GRUNNI
AÐALUPPDRATTA SEM VORU SAMÞYKKTIR DAN. 22 JUL 2021

B 20.10.2021 HB Endurútféið óbreytt
A 01.10.2021 HB Skilað inn aftur v. lagfæringar á hæðarkóta


BREYTINGAR




VERGHEITI
Nónhamar 1-3, 221 Hafnarfj.
Fjölbýlishús, mhl.02
Verkeikningar

VERK
Stigi - Sneiðing 1-1

MÁL: 1 : 20
FRANNAÐ: AA
VEFARID: ISC
VERKNÖMUR: 753-16
DAGS.: 30.06.2021
TEIKNAD: HI
FL TEIKNINGANÖMUR: 04
OTG: 2.05-02 B
SAMP: Ásgell Ásgelsson ARKITEKTUR SAMMARK R. 060161-5429

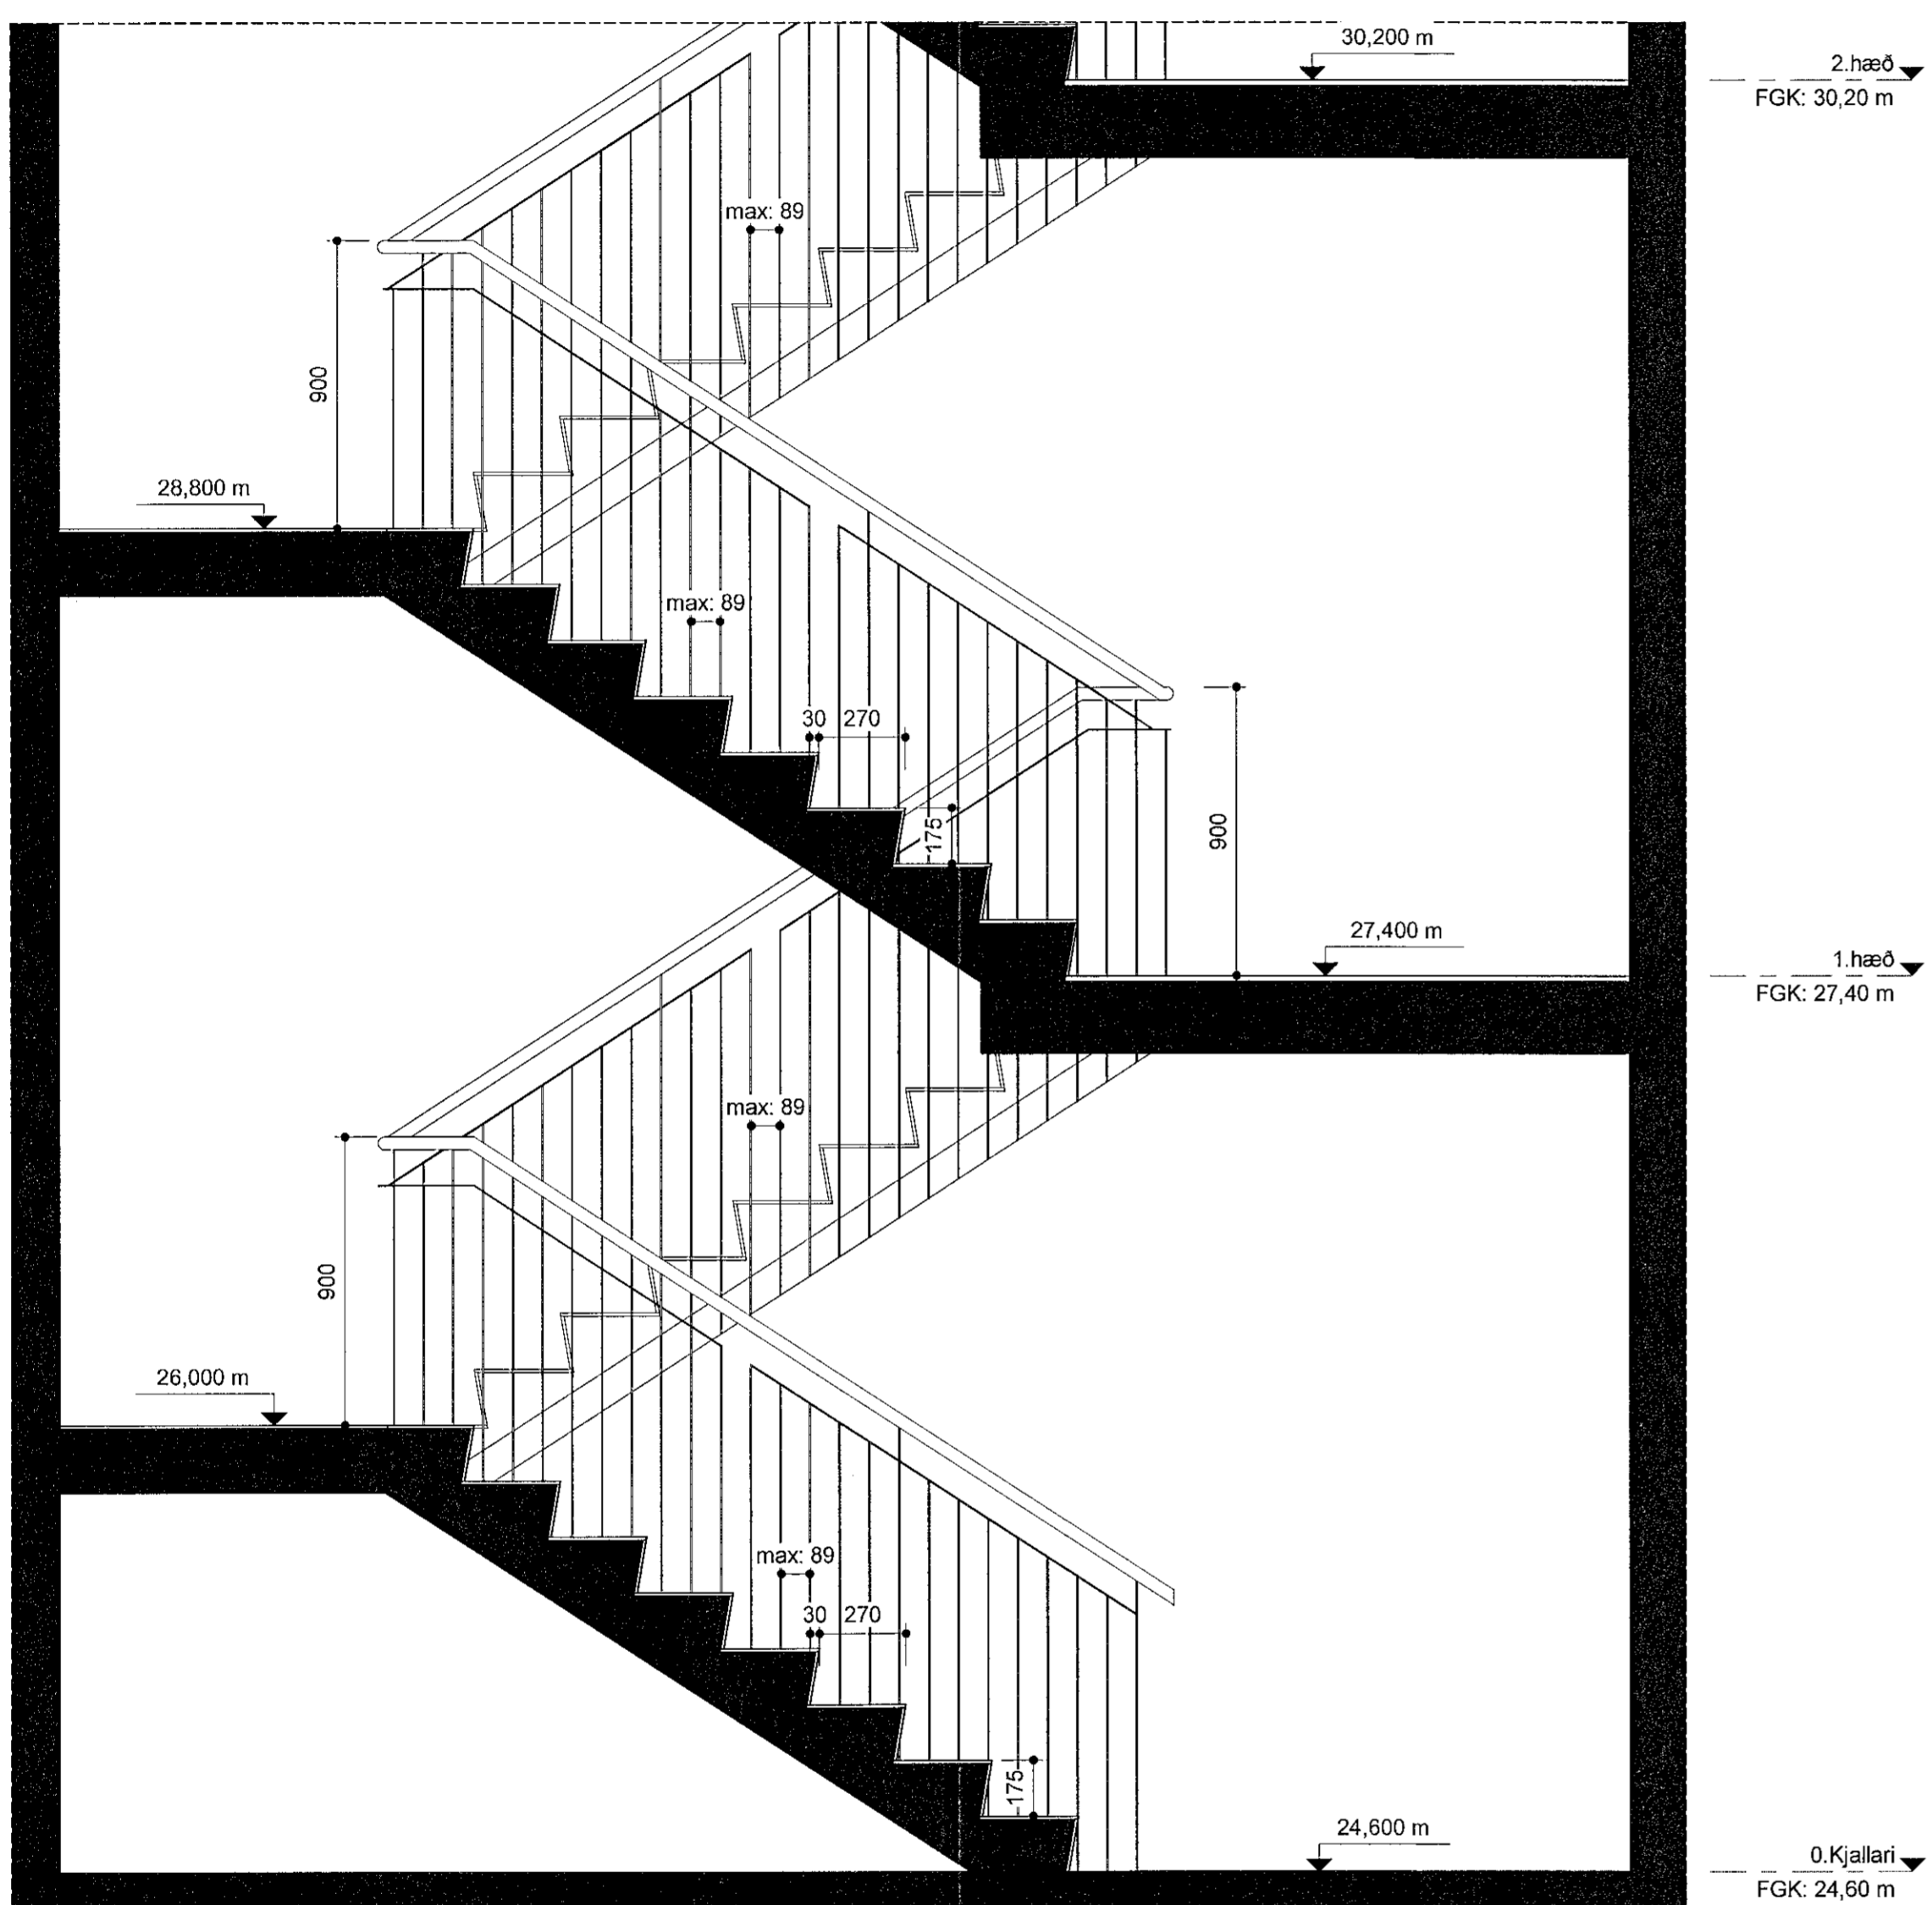

Stigi - Snið 1-1 - 1.hluti

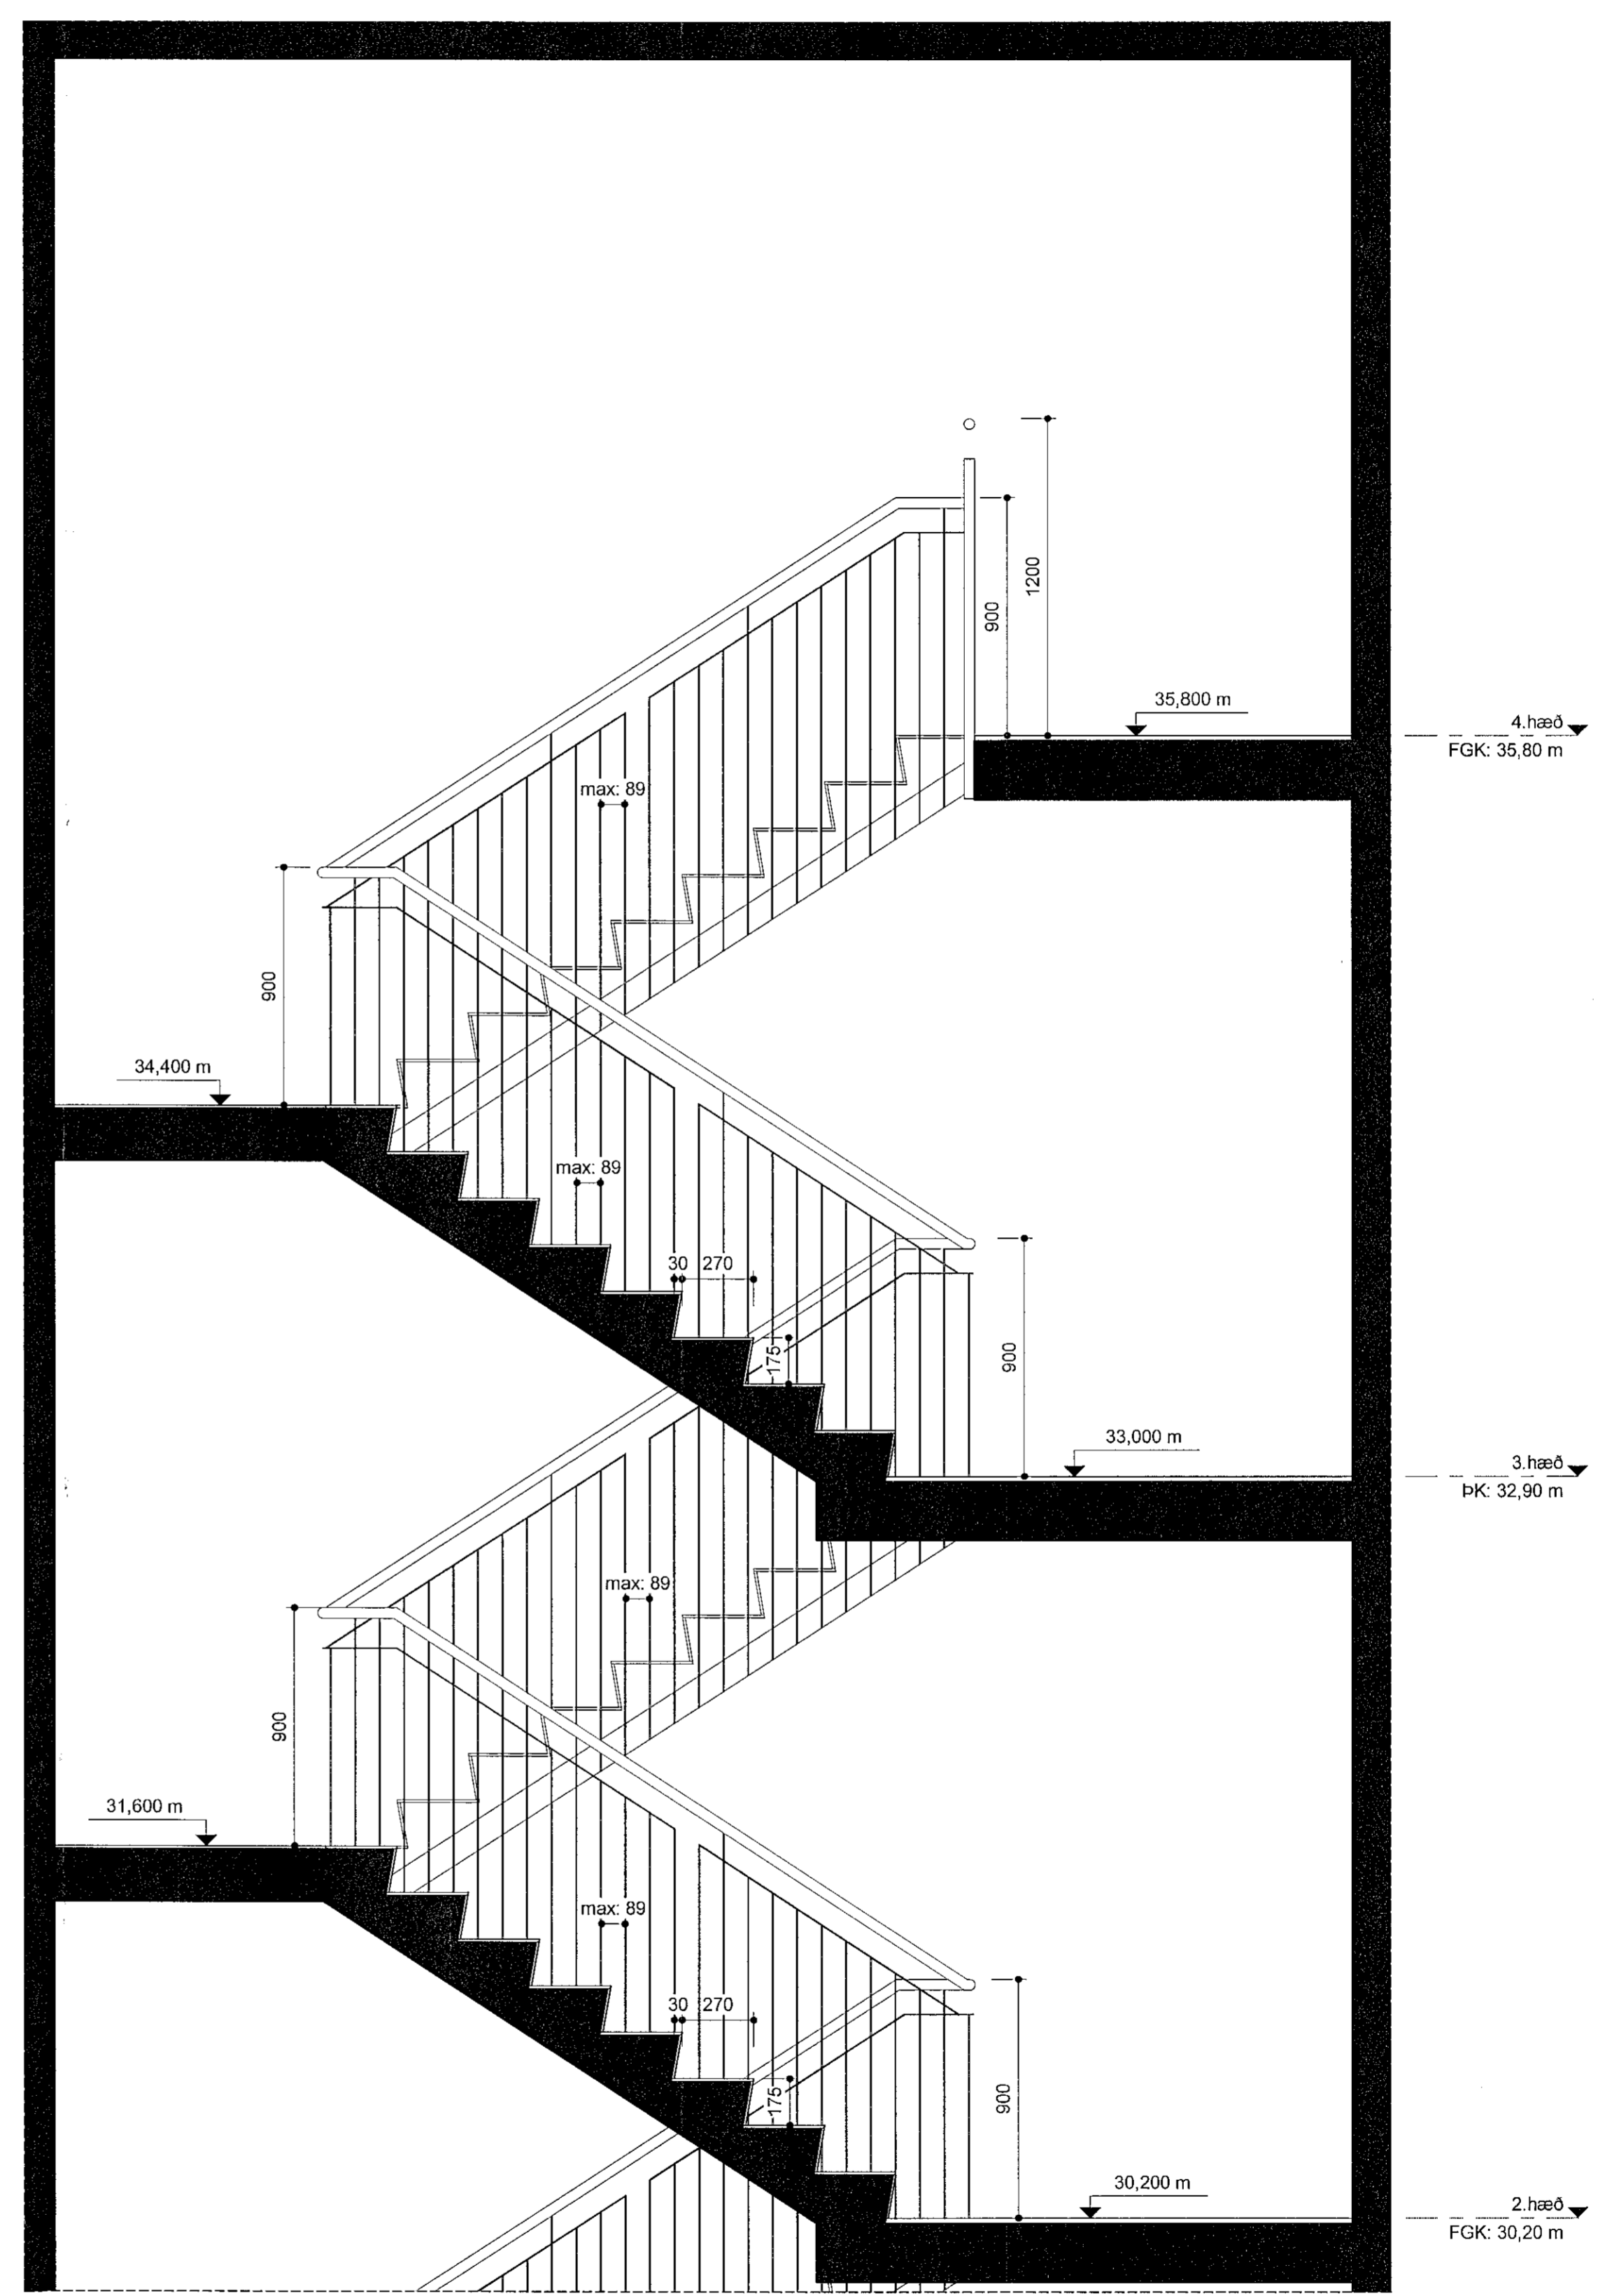

Stigi - Snið 1-1 - 2.hluti

Öll mál og áfrit tekið, er hluti eða heild, er það samþykki höfundar, skv. ákæðum höfundalaga.