


Útistigi

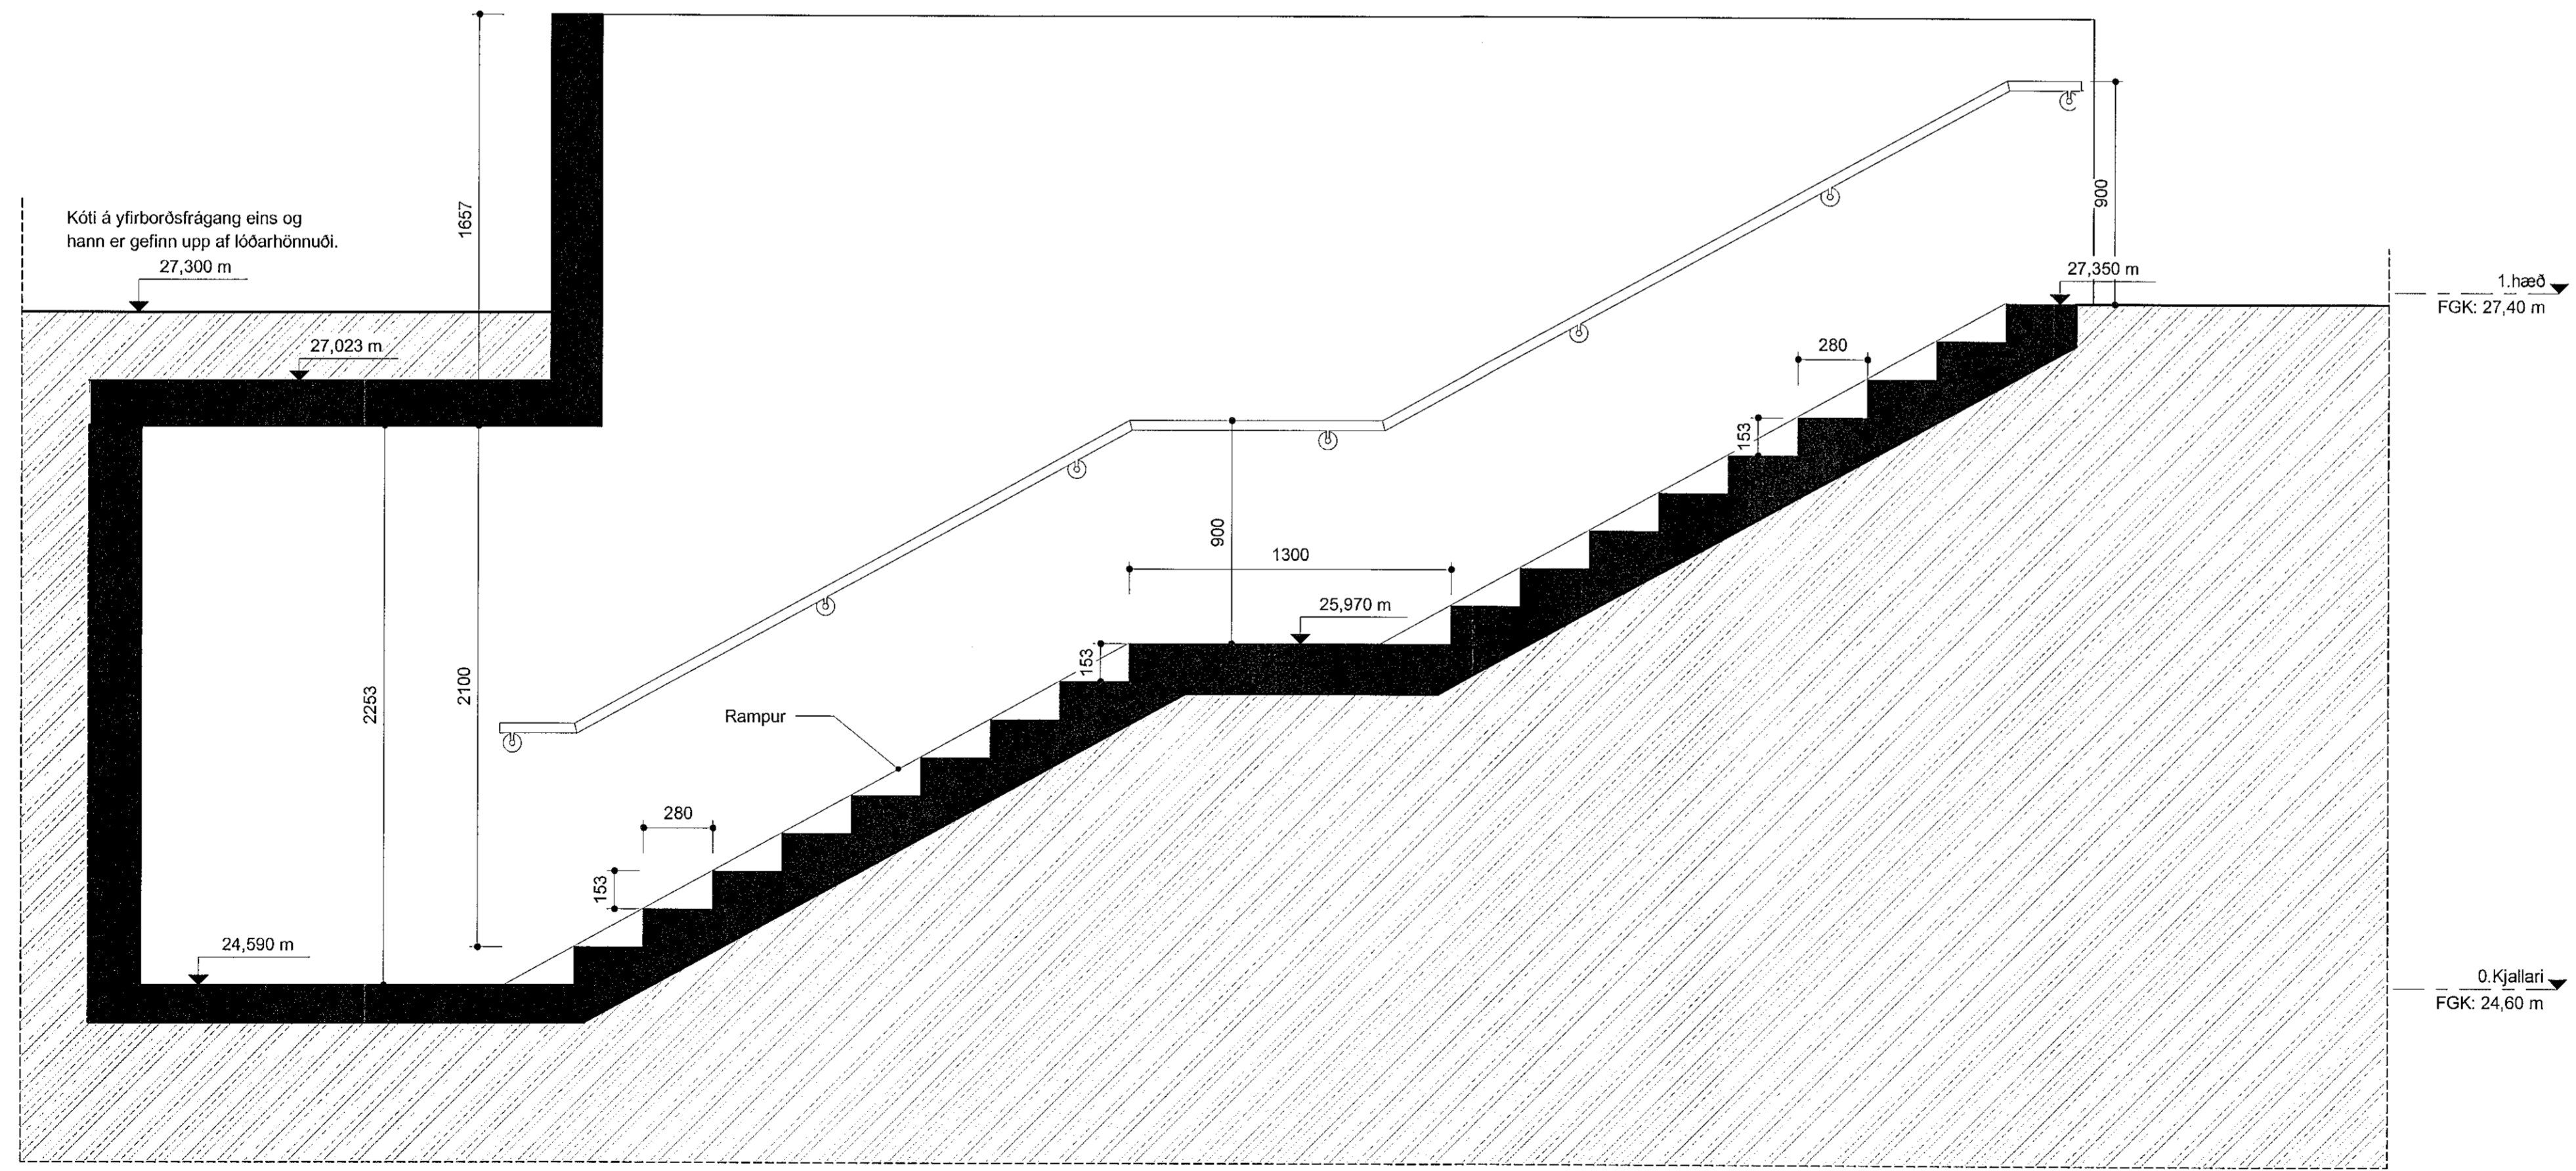

Útistigi - Snið 3-3

Skýringar
Ól mál eru ofan á fullfrágenginn gölfkóta.
Uppstig: 153mm
Framstig: 280mm
Handlisti er úr ryðfriú stáli.
Ól mál skulu tekin á staðnum áður en smíði hefst.

VERKTEIKNING GERD Á GRUNNI
AÐALUPPDRATTA SEM VÖRU SAMÞYKKTIR ÞANN
22 JÚL 2021

B 20.10.2021 HB Endurútféið óbreytt
A 01.10.2021 HB Skilað inn aftur v.
lagfæringar á hæðarkóta

BREYTINGAR



VERKJAFI
Nónhamar 1-3, 221 Hafnarfj.
Fjölbýlishús, mhl.02
Verkeikningar

VERK
Útistigi

MÁL: 1 : 20
HÁNNAD: AA
VERKJAFI: ISC
VERKJAFI: ISC
VERKJAFI: ISC
DAGS: 30.06.2021
TEIKNAD: HI
FL TEIKNINGANÖMER: 04
ÓTG: 2.05-10 B

753-16 04 2.05-10 B
SAMP. Ásgeir Ásgeirsson ARKITEKT MAA SAMARK KL 000161-5429

Ól mál og afrit teikninga, að hluta eða heild, er hæð samþykkt hönnuð, skv. ákveðnum hönnuðslaga.