
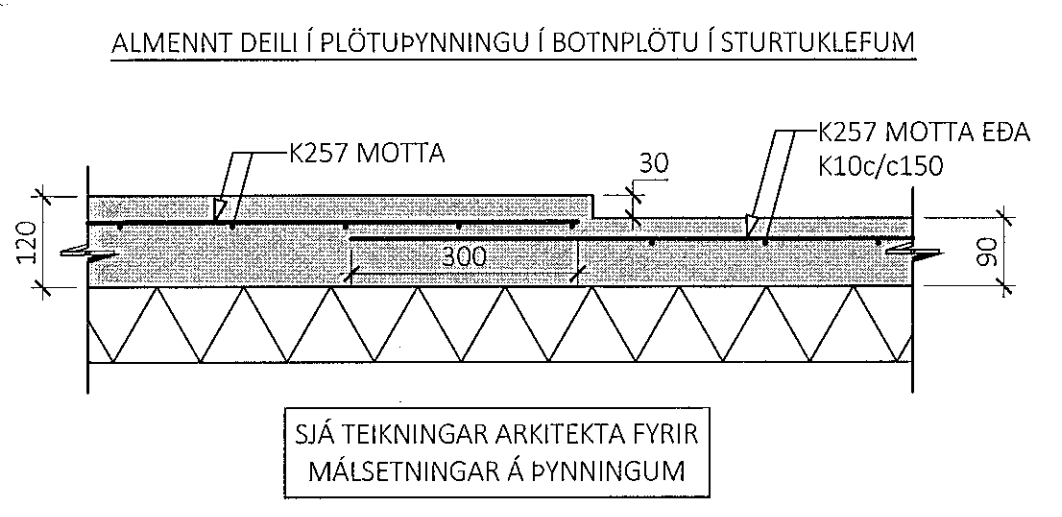
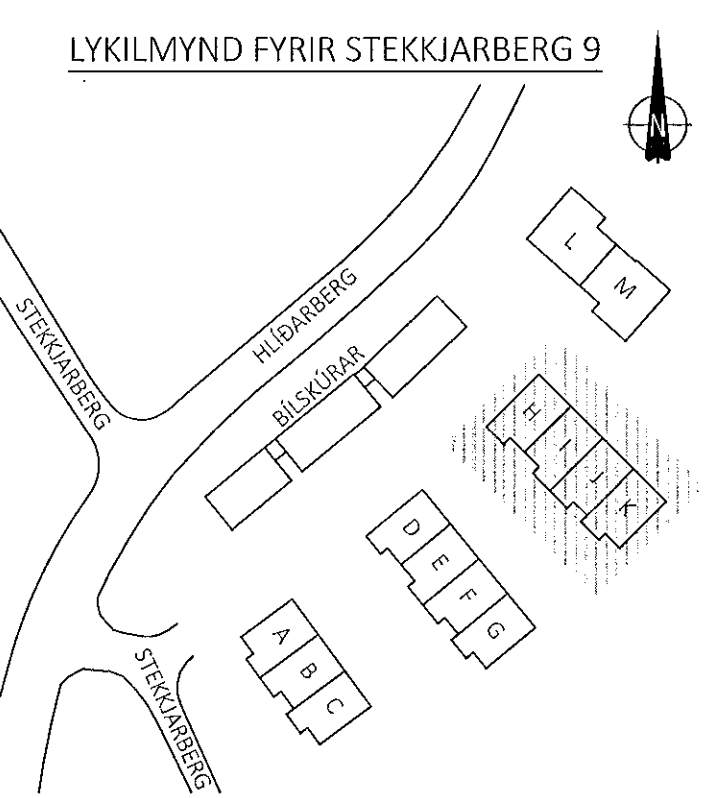


- ALMENNAR SKÝRINGAR:
- SJÁ FLEIRI ALMENNAR SKÝRINGAR Á TEIKNINGU 0000
 - ÖLL MÁL ERU Í MILLIMETURM, EN KÓTAR OG HNIT ERU Í METRUM
 - BYGGINGIN ER GRUNDUÐ Á ÞJÖPPUÐUM BÖGGLABERGSPÓÐA
 - LEYFLEGT ÁLAG Á FYLINGU ER 0,30 MPa Í BROTMARKARÁSTANDI OG 0,45 MPa Í JARÐSKJÁLFTA
 - SJÁ TEIKNINGAR FRÁ AS HÖNNUN OG RÁÐGIÖF FYRIR SÖKKULSKAUT
 - SJÁ TEIKNINGAR FRÁ NNE FYRIR GÖT Í SÖKKLA OG STAÐSETNINGU GÖLFNIDURFALLA

- TÁKN:
- U-XXX HNITAPUNKTUR Í ÚTBRÚN UNDIRSTAÐA
 - 0,00 STEYPUKÓTI OFAN Á PLÖTU
 - t=120 ÞYKKT Á STEYPRÍ BOTNPLÖTU

GRUNNMYND UNDIRSTAÐNA - HÚS H TIL K - M1:50

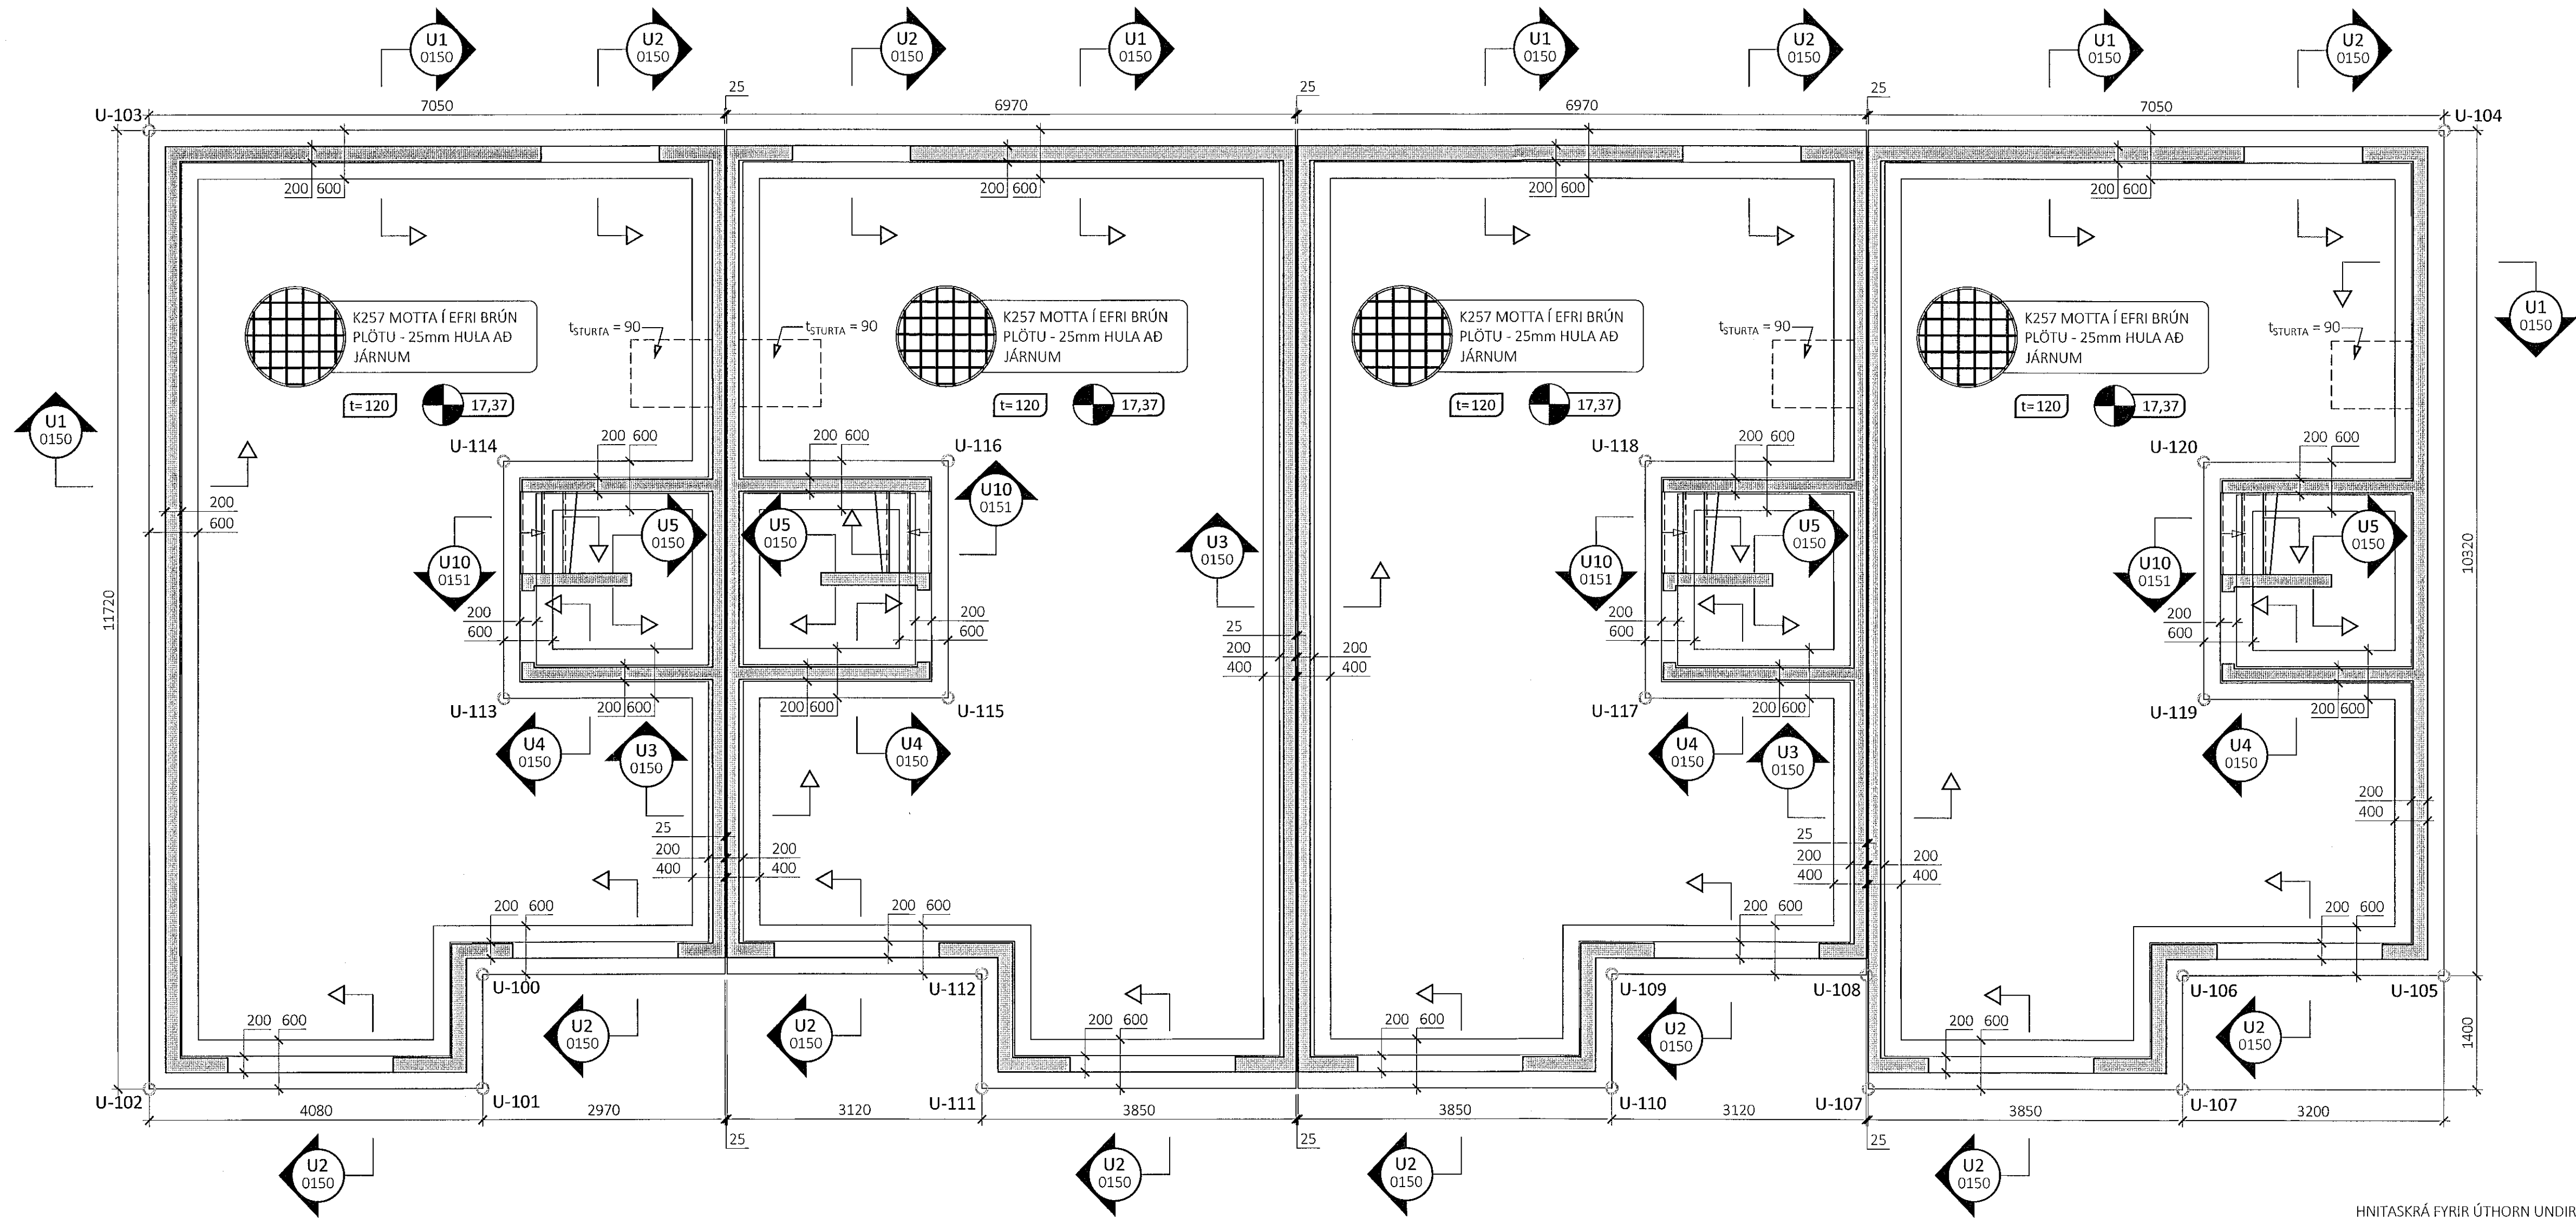

HNITASKRÁ FYRIR ÚTHORN UNDIRSTAÐNA:

	X-HNIT	Y-HNIT
U-100	356821,815	398962,055
U-101	356820,825	398961,066
U-102	356817,941	398963,952
U-103	356826,231	398972,236
U-104	356846,104	398952,348
U-105	356838,804	398945,053
U-106	356836,542	398947,317
U-107	356832,830	398949,051
U-107	356835,551	398946,327
U-108	356833,803	398950,058
U-109	356831,597	398952,265
U-110	356830,607	398951,276
U-111	356825,147	398956,740
U-112	356826,137	398957,730
U-113	356824,386	398964,257
U-114	356826,438	398966,307
U-115	356828,235	398960,405
U-116	356830,286	398962,455
U-117	356834,275	398954,361
U-118	356836,326	398956,410
U-119	356839,113	398949,519
U-120	356841,164	398951,568

ÚTG. DAGS. SKÝRING

STEKKIARBERG 9
HAFNARFJÖRÐUR

BURÐAVIRKI
UNDIRSTÖÐUR - HÚS H TIL K
GRUNNMYND

SAMÞYKKT: *Hrund Þinnsdóttir* KENNITALA: 070970-4149

DAGS. ÚTGAFU: 20.09.2021 HÖNNUNUR: HE
DAGS. BREYF: YFIRFARÐ AF: ES

MÆLIKVARDI: 1:50