



- SJÁ FLEIRI ALMENNAR SKÝRINGAR Á TEIKNINGU 0000
- ÖLL MÁL ERU Í MILLIMETURM, EN KÖTAR OG HNIT ERU Í METRUM
- BYGGINGIN ER GRUNDUD Á ÞJÖPPUÐUM BÖGGLABERGS-PÚÐA
- LEYFILEGT ÁLAG Á FYLLINGU ER 0,30 MPa Í BROTMARKARÁSTANDI OG 0,45 MPa Í JARÐSKJÁLFTA
- SJÁ TEIKNINGAR FRÁ AS HÖNNUN OG RÁÐGIÖF FYRIR SÖKKULSKAUT
- SJÁ TEIKNINGAR FRÁ NNE FYRIR GÖT Í SÖKKLA OG STAÐSETNINGU GÖLFNIDURFALLA


- TÁKN:
- U-XXX HNITAPUNKTUR Í ÚTBRÚN UNDIRSTAÐA
  - 0,00 STEYPUKÓTI OFAN Á PLÖTU
  - t=120 ÞYKKT Á STEYPIRI BOTNPLÖTU

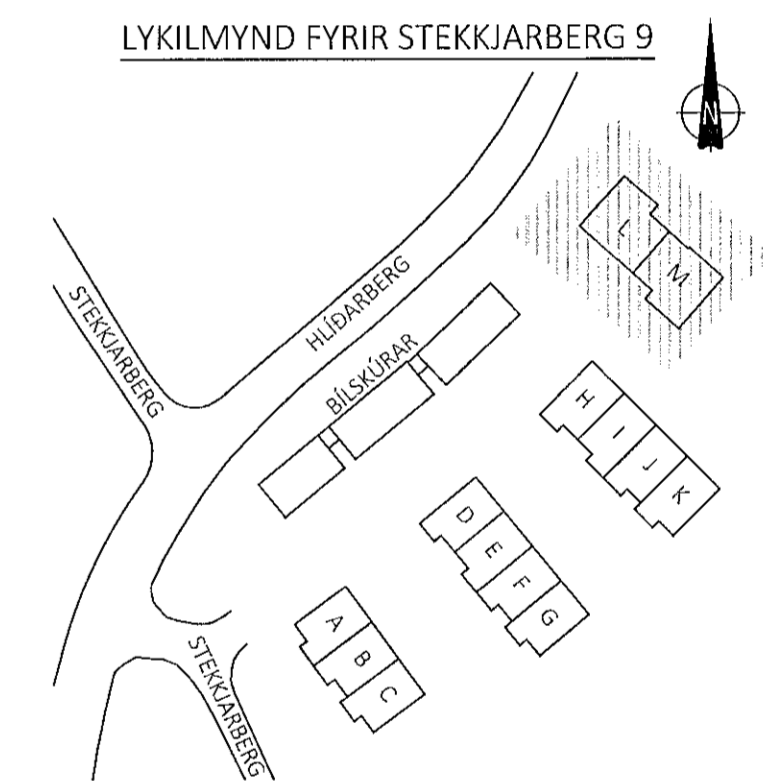

GRUNNMYND UNDIRSTAÐNA - HÚS L TIL M - M1:50

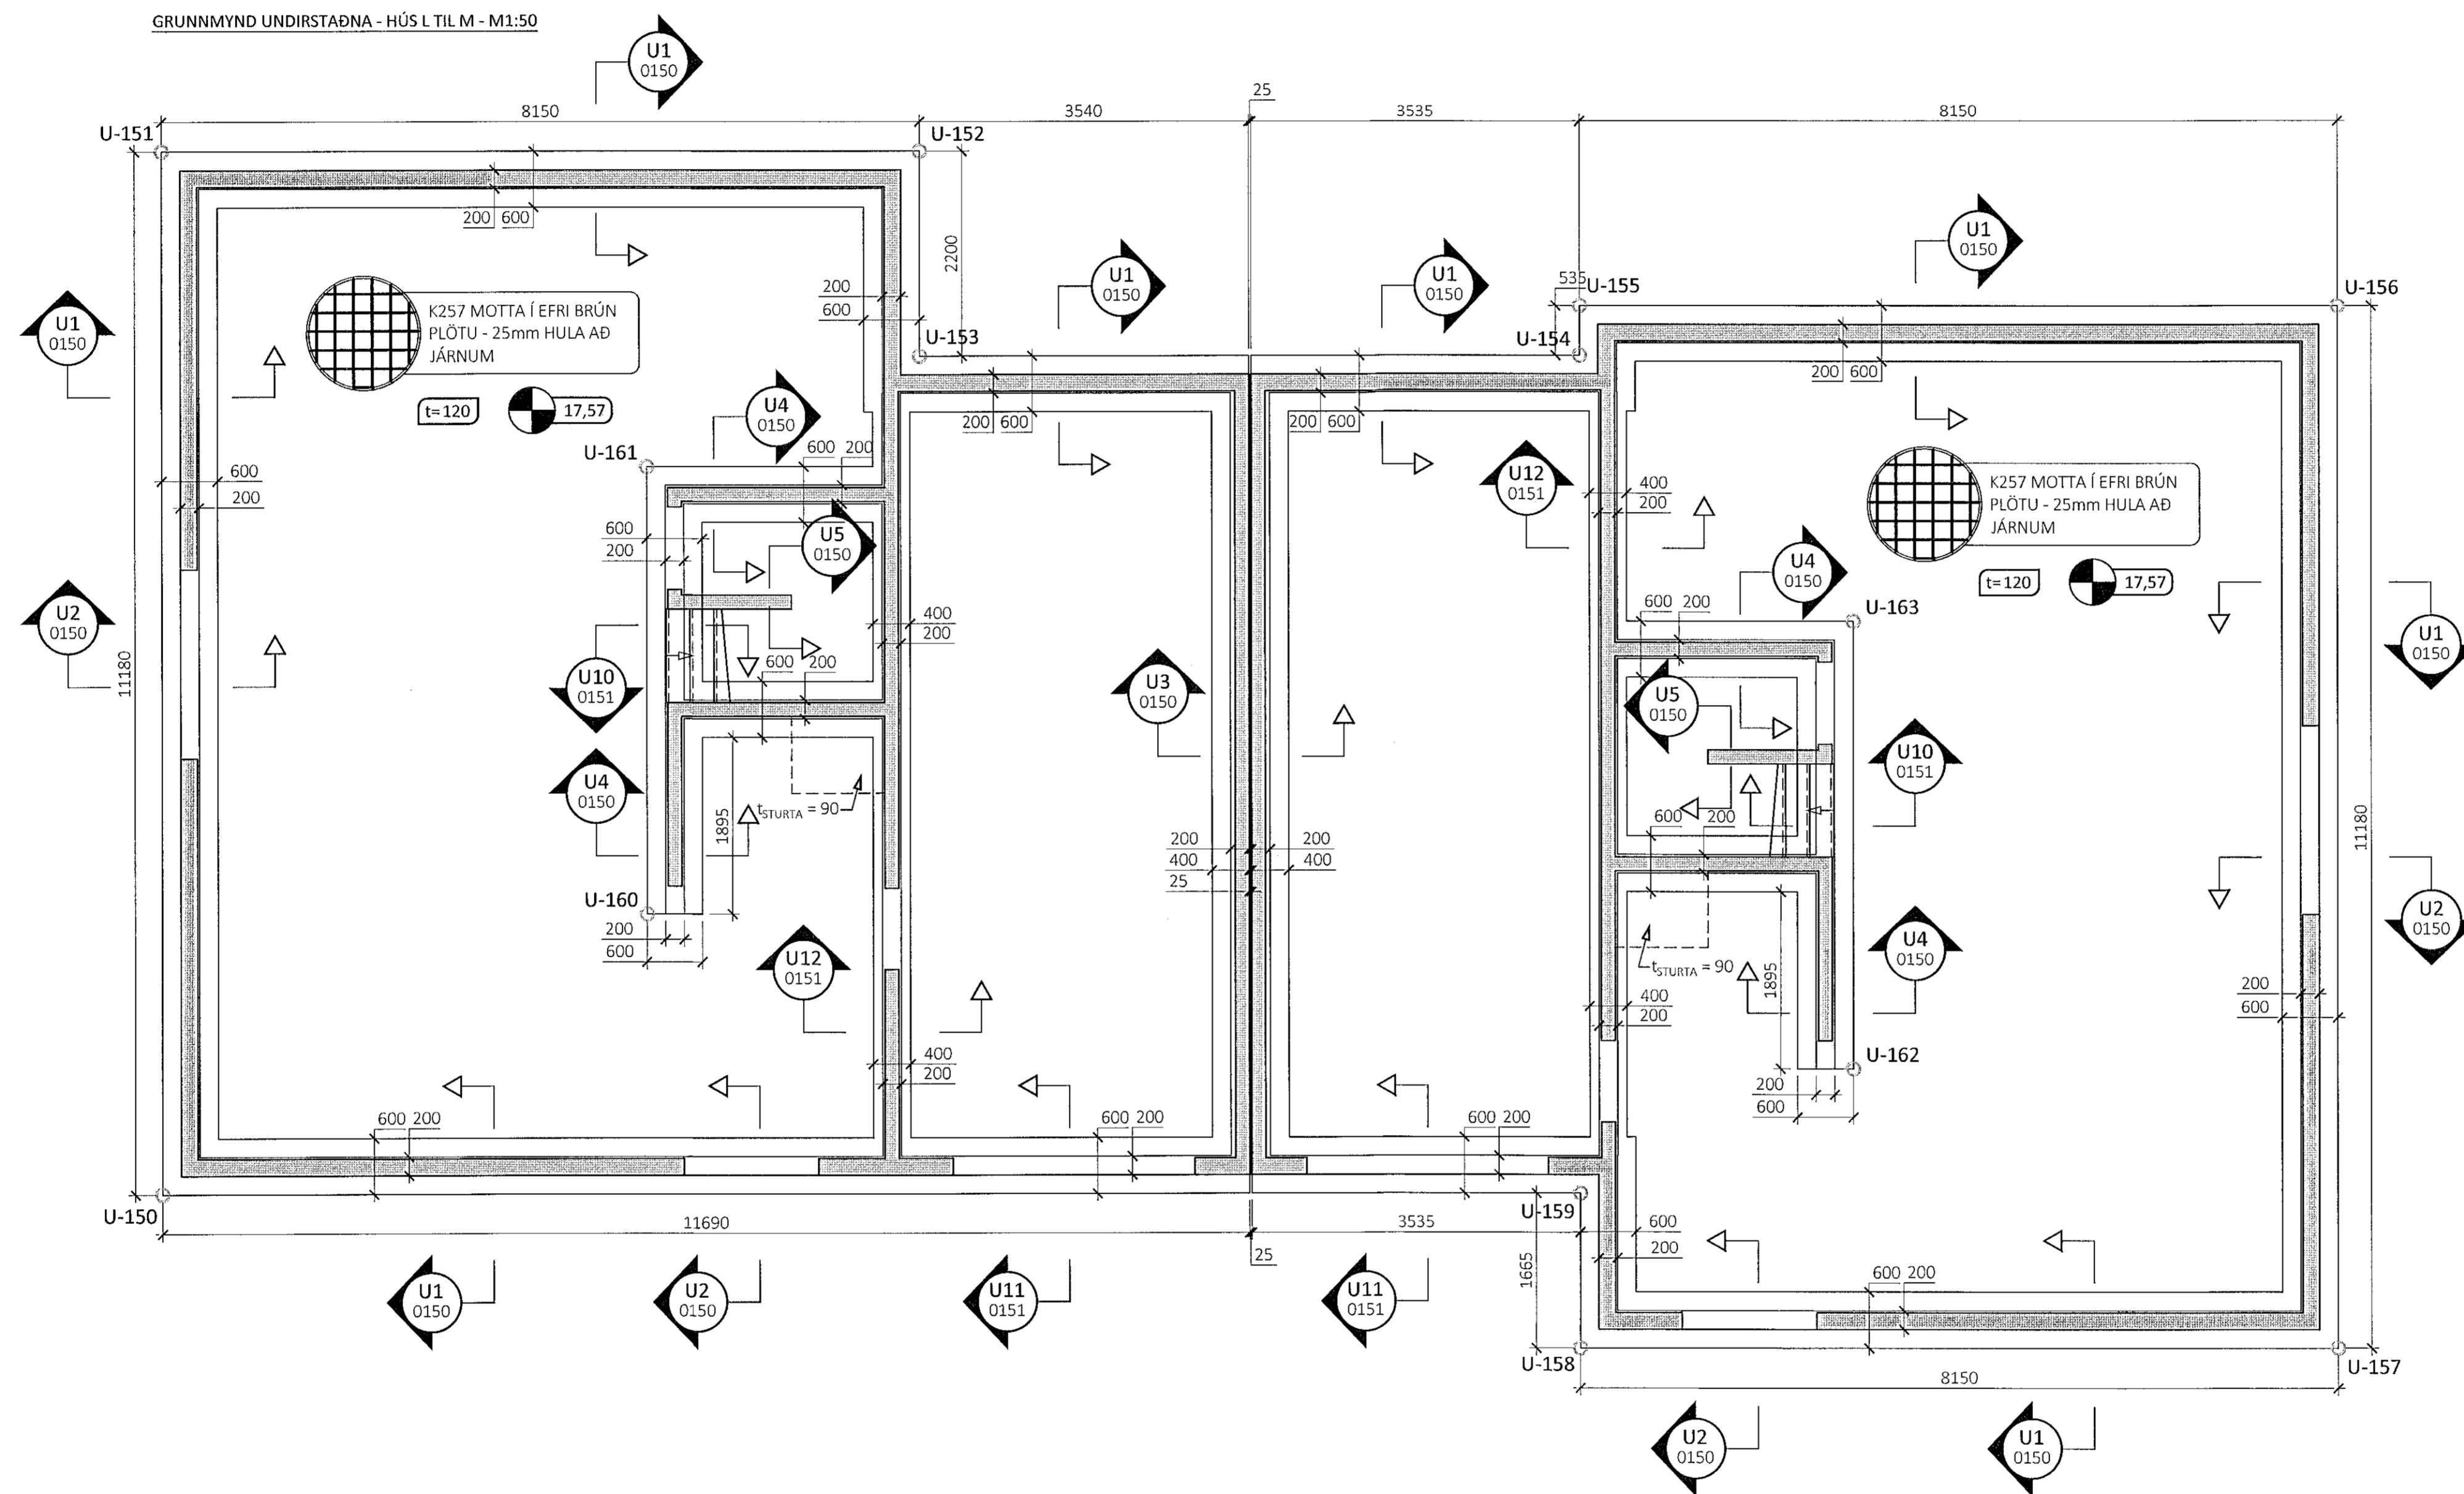

ALMENNT DEILI Í PLÖTUPYNNINGU Í BOTNPLÖTU Í STURTKLEFUM

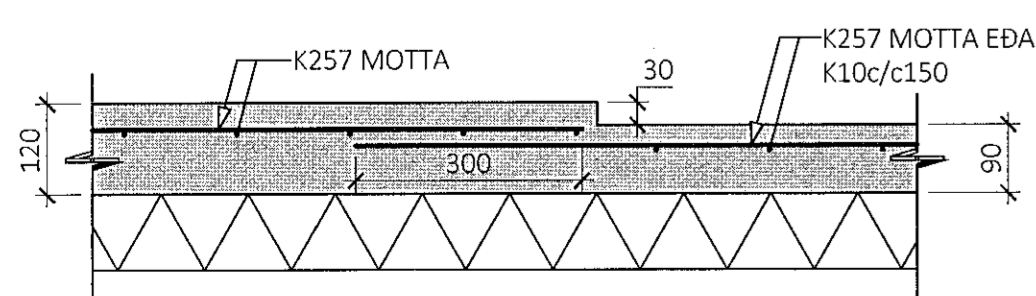

SIÁ TEIKNINGAR ARKITEKTA FYRIR MÁLSETNINGAR Á PYNNINGUM

HNITASKRÁ FYRIR ÚTHORN UNDIRSTAÐNA:

	X-HNIT	Y-HNIT
U-150	356823,538	398993,540
U-151	356830,938	399001,920
U-152	356837,047	398996,526
U-153	356835,591	398994,877
U-154	356840,913	398990,177
U-155	356841,267	398990,578
U-156	356847,376	398985,183
U-157	356839,976	398976,803
U-158	356833,867	398982,198
U-159	356834,969	398983,446
U-160	356829,429	398992,340
U-161	356832,603	398995,934
U-162	356838,057	398982,500
U-163	356841,230	398986,095

ÚTG. DAGS. SKÝRING

STEEKJARBERG 9  
HAFNARFJÖRÐUR

BURÐAVIRKI  
UNDIRSTÖÐUR - HÚS L TIL M  
GRUNNMYND

SAMÞYKKT: *Andri Dinnarséttir* 070970-4149

DAGS. ÚTGÁFU: 20.09.2021 HÖNNUNARSTJÓRI: HE

DAGS. BREYTT: YFIRFARIB. AF: ES

MÆLIKVARÐI: 1:50