


Heimtaugar
1x110mm + 2x50mm rör

ÚTLÍNUR
HÚSS ERU Í
BYGGINGARREIT

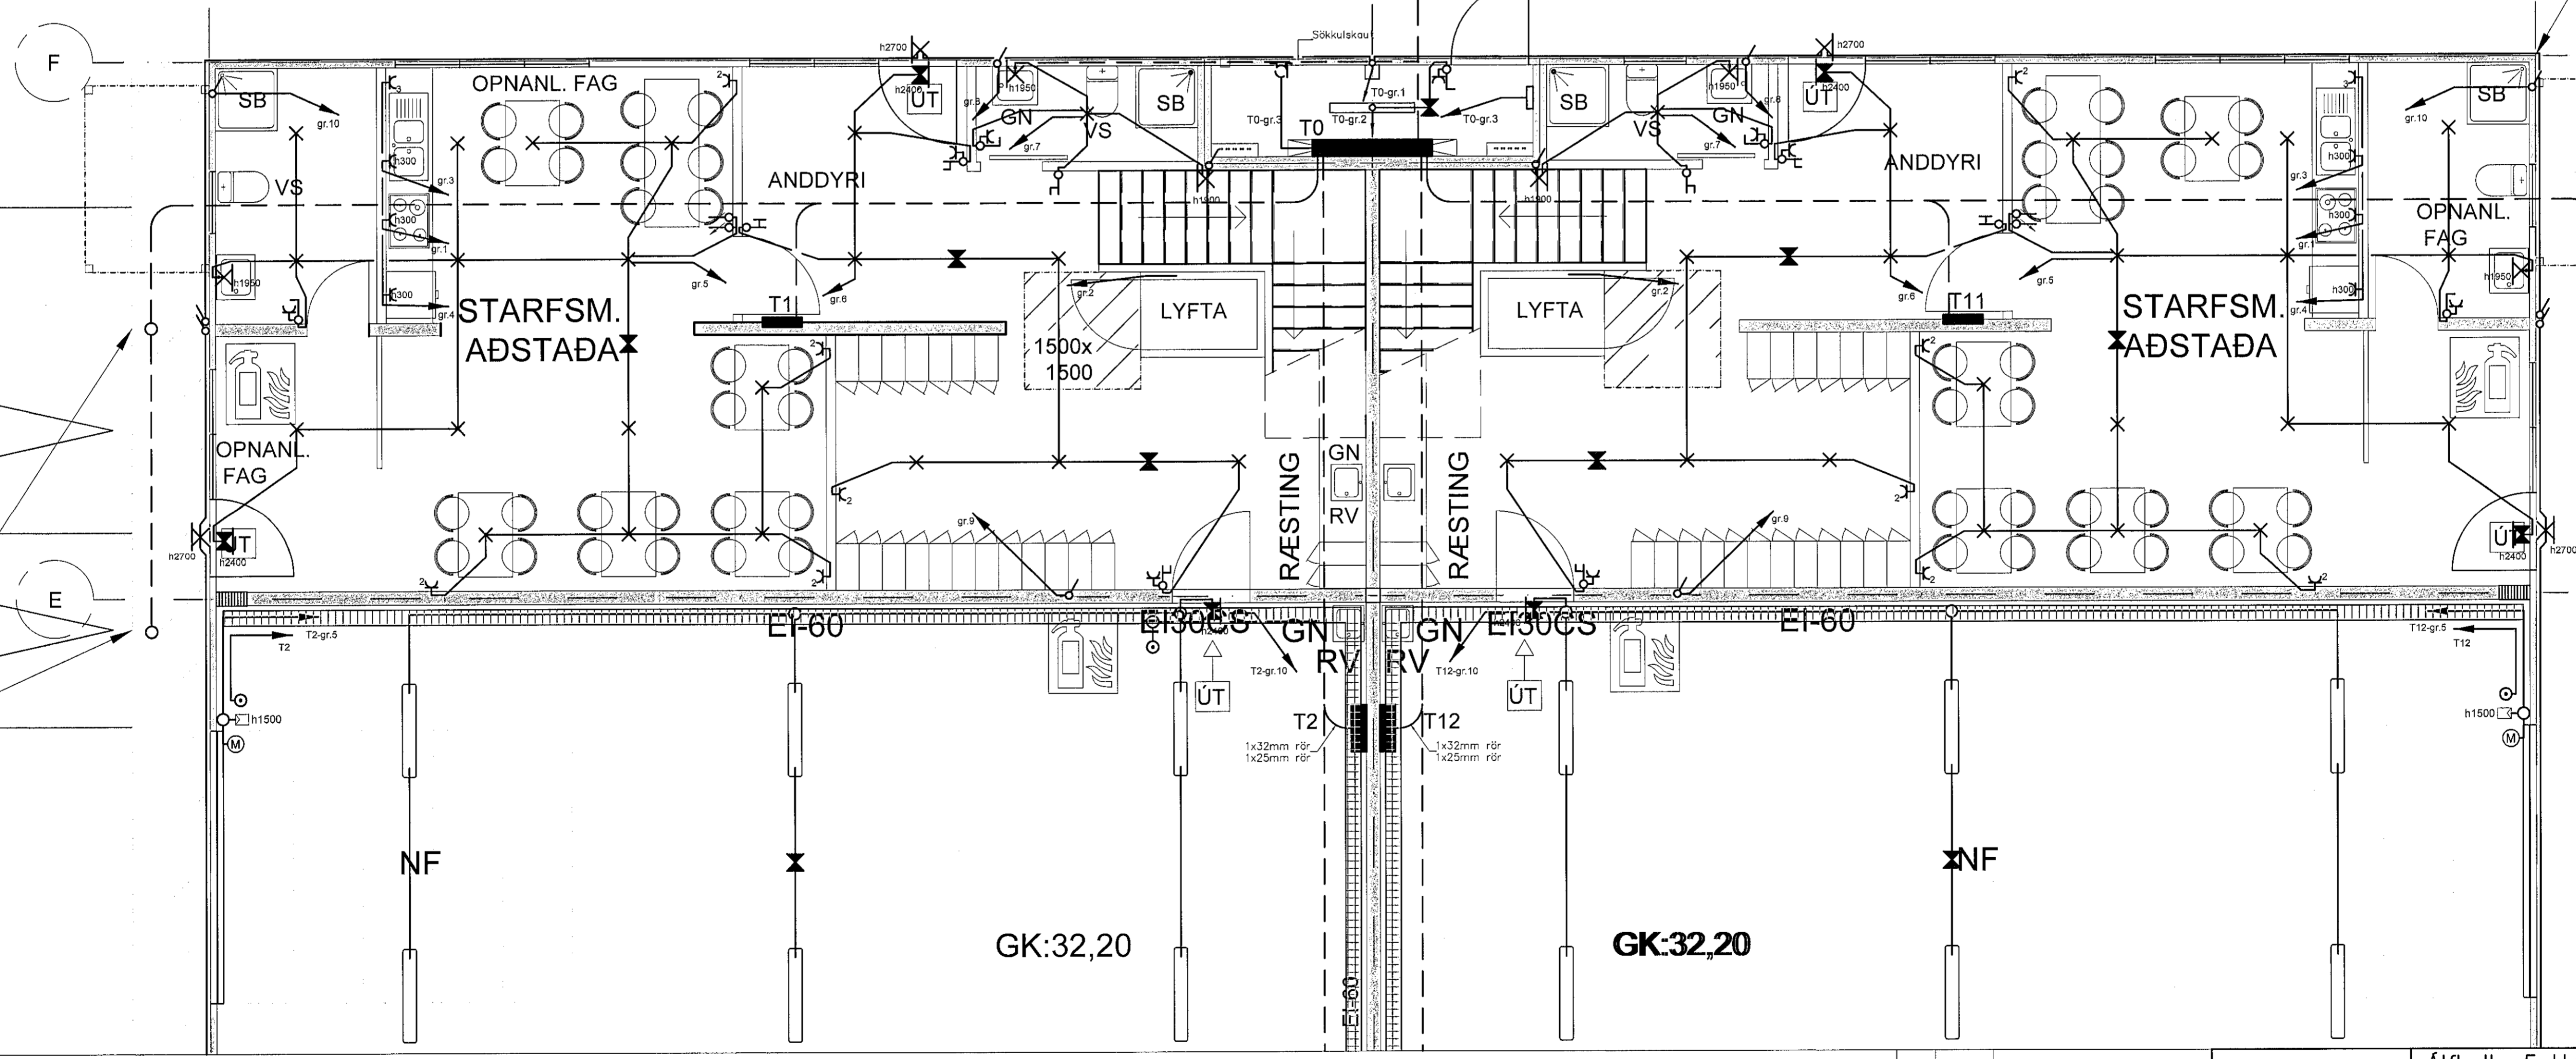

TAKNIÞJÓNUSTAN SF Stúrnula 1-108 Reykjavík gsm 898 0723 e-mail auður@tth.is  250250-3989	Alfhella 5 Hafnarfirði Grunnmyndir 1 og 2.hæð Lögspennulagirnir Rafmátelkning	Hönnað: AK Teikn.: AK Kvarði: 1:50 Nr.: 221401	Dags: 07.2022 Yfirfarir: Blað: AE:	
	Br. Dags. Breyting			