





1,0m BREITT GÖNGUSVÆÐI MEÐFRAM HÚSI

1,0m BREITT GÖNGUSVÆÐI MEÐFRAM HÚSI


Mögulegt lampaval.

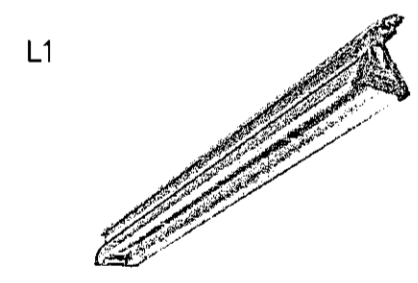


Iðnaðarlampa
td. Glomox 60W LED
9031 lm 840 IP23, Reykjavell

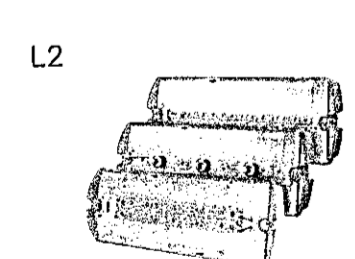


Neyðarljós á loft
td. Avex Helios 920lm
LED loftlími 1kist IP65
frá Rönning

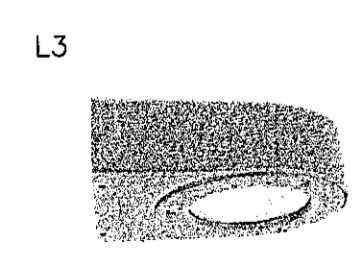


Áfellt veggjós LED 36W
td. Flow Asymmetrisk
IP 65 3000K
frá Rönning

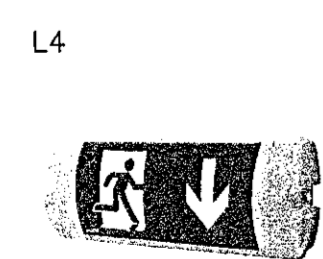


ÖT-ljós 3.2W IP42 257lm
td. Awex Helios LED
Loftlími 1kist eftir straumrof
frá Rönning

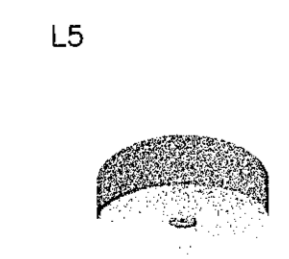


Neyðarljós á loft fyrir svæði
td. Awex AX NO 6W LED
Loftlími 1kist eftir straumrof
frá Rönning

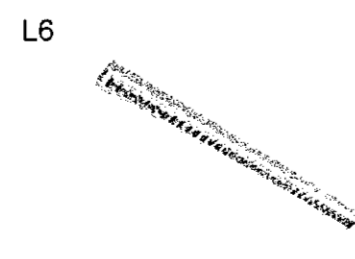


Áfellt loftljós IP20
td. Modus Eval LED 52W
4300lm DALI dimmanlegt
frá Rönning

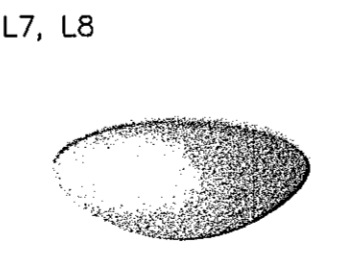

Áfældur kúpull 20W LED
td. Lena Callisto 1750lm
starð: 365x103mm
frá Rönning

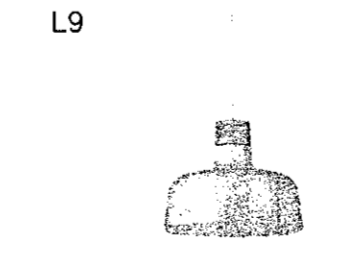

Loftljós, hangandi
td. Bunkello 240V/LED
frá IKEA

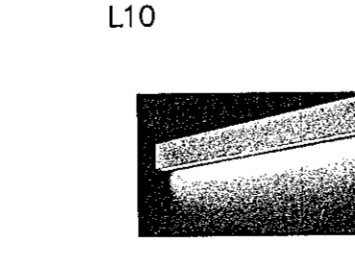

Veggjós yfir spegli
td. Straight M 14W LED
frá Rakkaup

TEKNIPJÓNUSTAN SF Síðundla 1-108 Reykjavík gsm 898 0723 e-mail audunn@tth.is 250250-3989	Álfhella 5 Hafnarfirði Grunnmyndir 1.heð Lampaplön Raflegnaþeikning		Hannad.: AK Dags.: 07.2022
	Nr.: 221408		Yfirfarid.: Kvarði.: 1:50 Blað.: Af.:

Br. Dags. Breyting