


V1 ÁSÝND
101 1 : 50

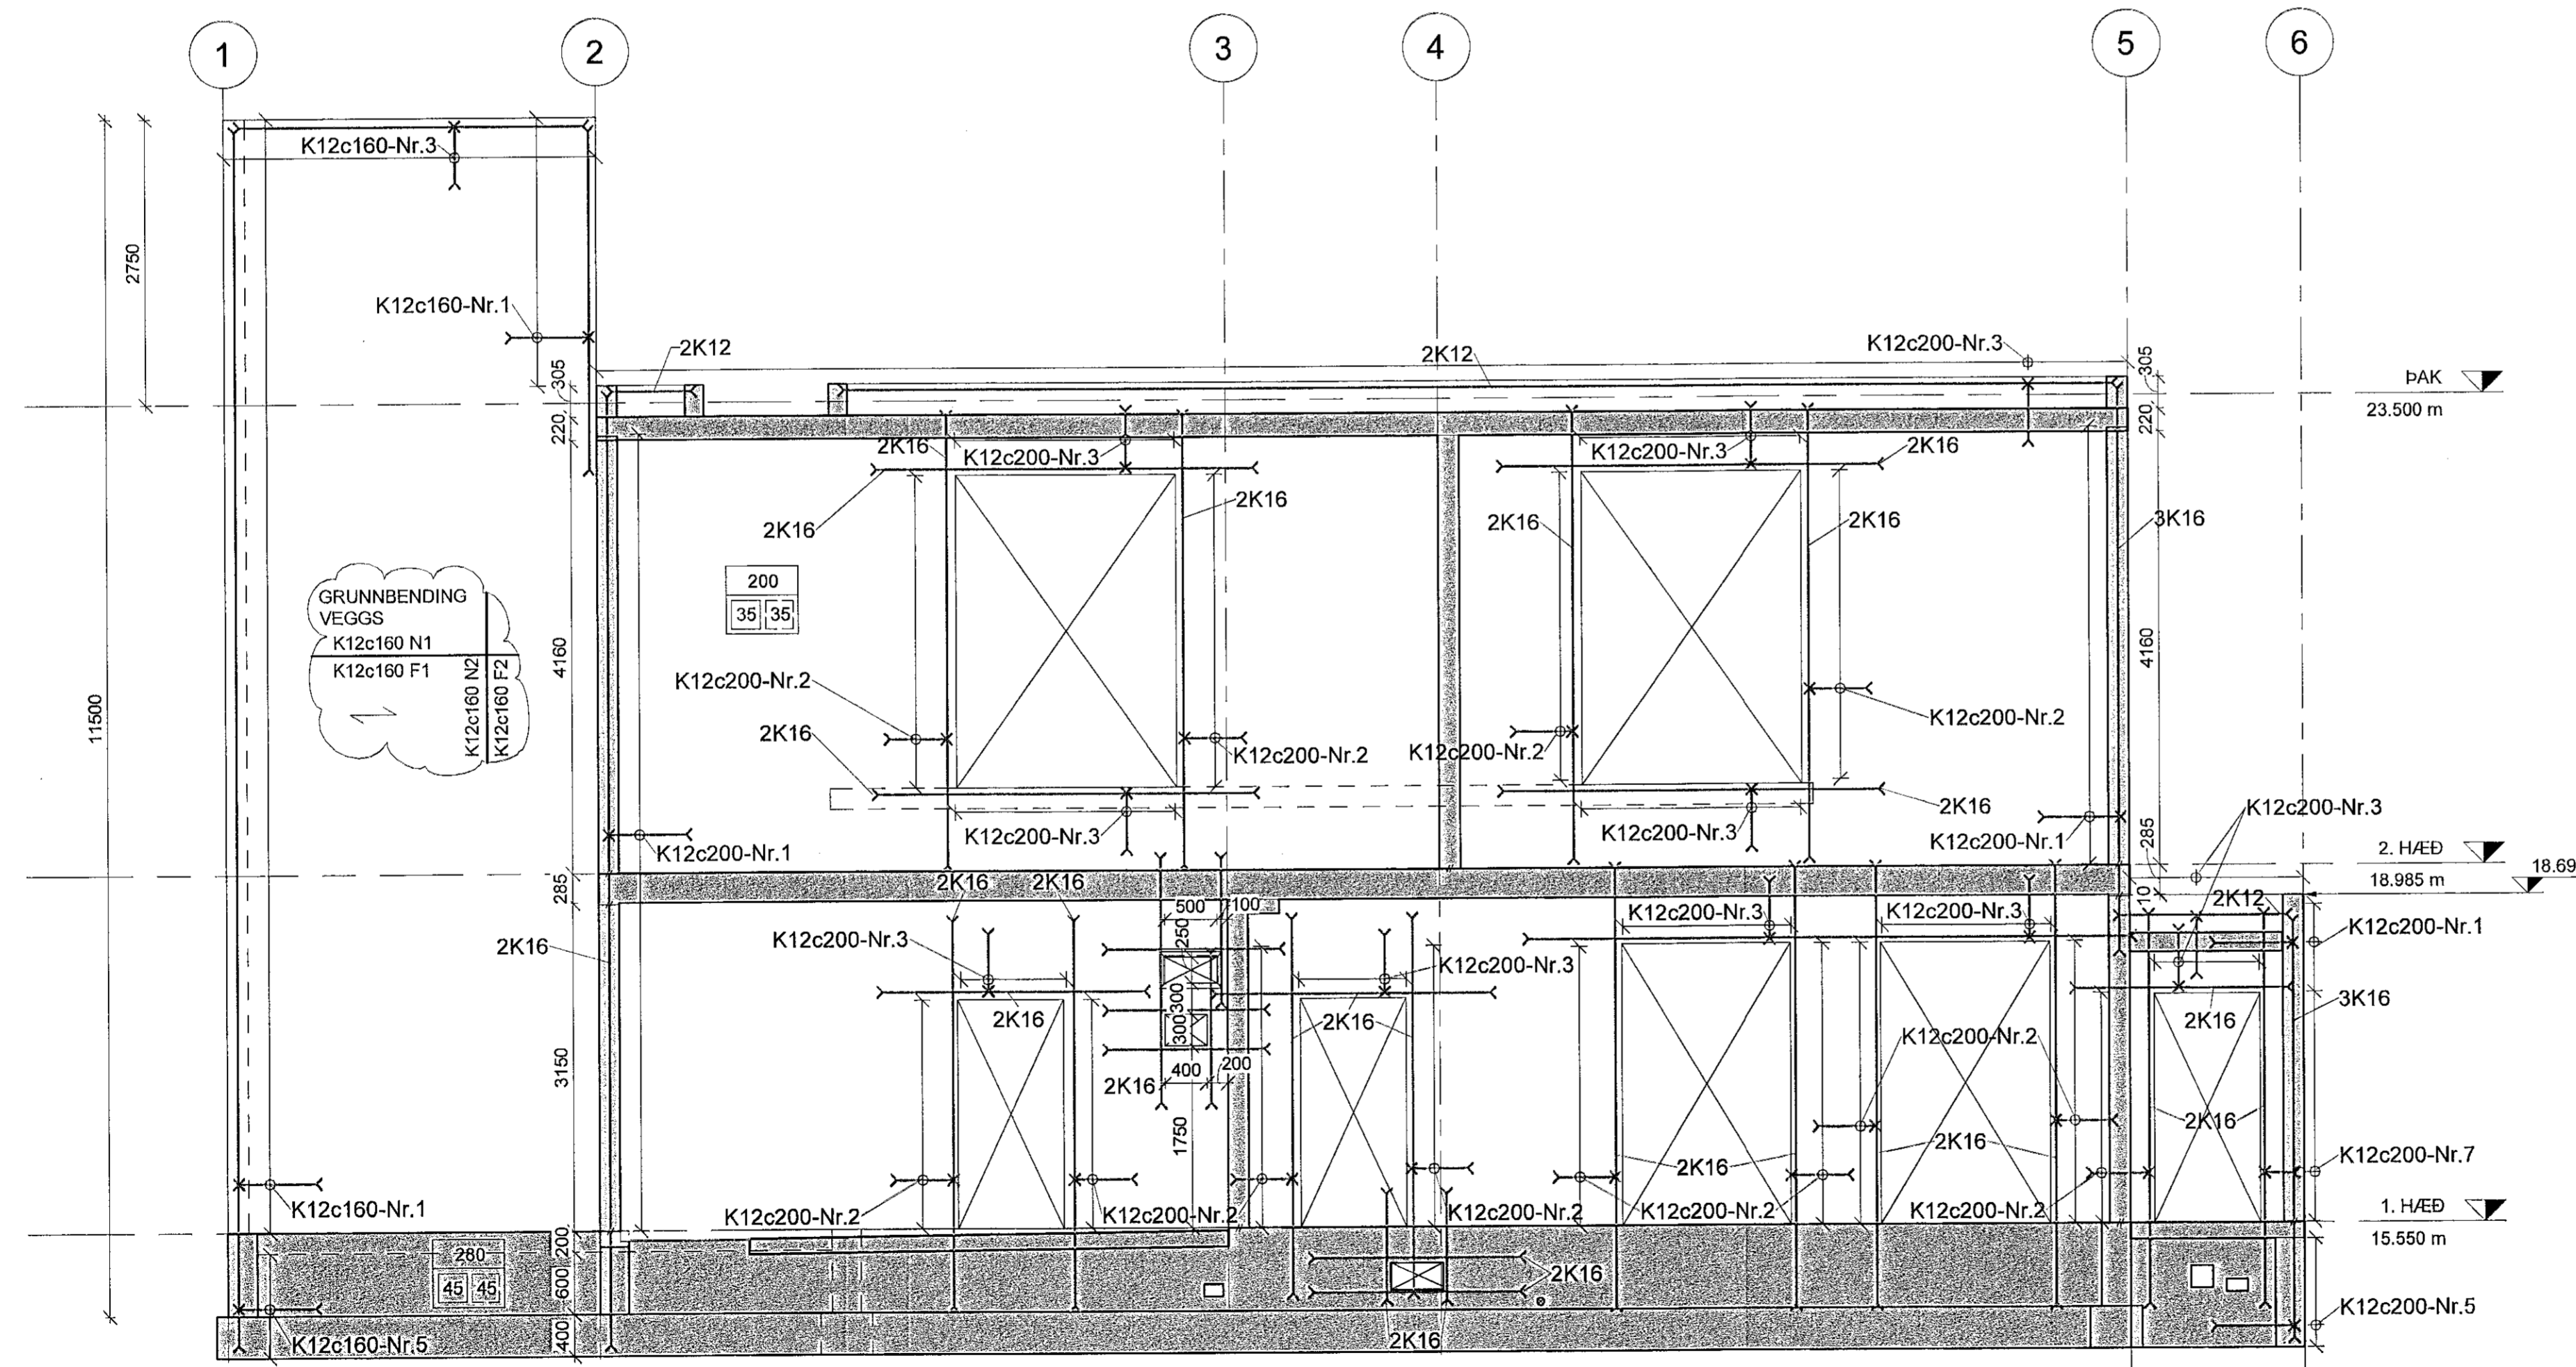


V2 ÁSÝND
101 1 : 50

SKÝRINGAR - STEINSTEYPUVIRKI
Almennar skýringar. Járnun og grundun sjá teikningu VER-400-015-CI-D01-000
Hnitakerfi er ISN93
Landhæðir eru í Reykjavíkurbæðarkerfi
Öll ónefnd mál eru í millimetrum (mm), hnit og hæðir eru í metrum (m)
Undirstöður eru grundaðar á þjappaðri frostfríri fyllingu.
Steypuhúla:
Undirstöður Neðribrún og lóðrétt 45mm
Veggir og plötur 35 mm
Steypugeði undirstöður og veggir: C35/45-32+XC4+XD2+XS2+XF4
Bendistál: Stál merkt K er kambstál og skal vera B500NC samkvæmt ÍST NS 3576-3:2012
Innsteypt idráttarör og lagnr sjá viðkomandi fagteikningar.



3.91 Úrboðslofting	2022-09-28	FIG	KGS
Ög. I. Skýring/Bygging		Óskilgreint	Virkt

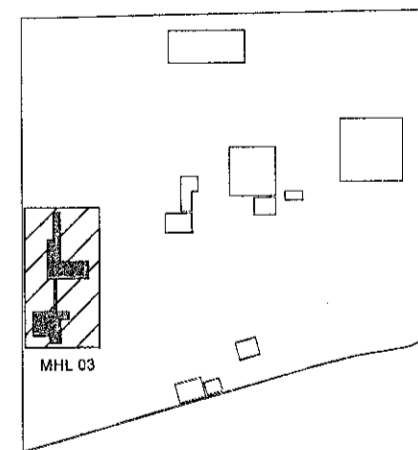

HRIINGRÁS
BYGGINGARFRUMSALA

BATTERÍ/ARKITEKTAR Hvalveggsbraut 32, 220 Hafnarfjörð, S. 9464700
LOTA ehf. Guðröðulög 2-4, 113 Reykjavík, S. 8005400
REFSKEGG ehf. Skúlabergsgata 52, 221 Hafnarfjörð, S. 8232280
VERKIS hf. Otálfelk 2, 103 Reykjavík, S. 4228000

Hönnuður aðaluppdráttar og hönnunarskipti: *Sigurður Elmarsson FAI* Kt: 110457-2789

Hönnuður séruppdráttar: *Kristján G. Sveinsson* Kt: 040856-5529

Áhella 1, Hafnarfirði **03**
GATASTABSETNING Málshluti:

Burðarvirki LANDNÖMUR: L122107
STAFGR: 1400-1-01550010
SKY: 1:50
BLAUSTER: A1
ÓTGÁFA DAGS: 2022-09-28
TERNAD: FIG
YFIRFAR: KGS

VER - 450 - 015 - CI - D03 - 301 - 3.01
VERKNÖMUR RÁÐGÁFA: 21334