



PLATA YFIR 2. HÆÐ 1 : 50

- Veggur undir plötu
- Veggur yfir plötu

SKÝRINGAR - STEINSTEYPUVIRKI
 Almennar skýringar, járnun og grundun sjá teikningu VER-400-015-CI-D01-000
 Hnitakerfi er ISN93
 Landshæðir eru í Reykjavíkurbæðarkerfi
 Öll ónefnd mál eru í millimetrum (mm), hnit og hæðir eru í metrum (m)
 Undirstöður eru grundaðar á þjappaðri frostfríri fyllingu.
 Steypuhúla:
 Undirstöður Neðrabrun og lóðrétt 45mm
 Veggir og plötur 35 mm
 Steypugæðri undirstöður og veggir: C35/45-32+XC4+XD2+XS2+XF4
 Bendaflát. Stál merkt K er kambstál og skal vera B500NC samkvæmt IST NS 3576-3:2012
 Innsteypt ídráttarör og lagnir sjá viðkomandi fagteikningar.
 Teikningar Daniell sjá DPCSEB-GB31-C0400-BD001
 Lagerálag/notálag á 10 kN/m²

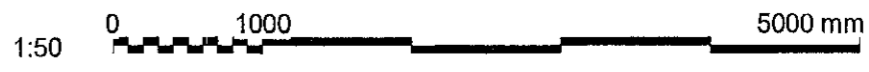

| | | | |
|---------------------------|------------|----------|------------|
| 3.01 Úrvalsteikning | 2022-09-28 | FIG | KGS |
| Útg. / Skýring / Breyting | dagsetning | teiknari | ylifirandi |

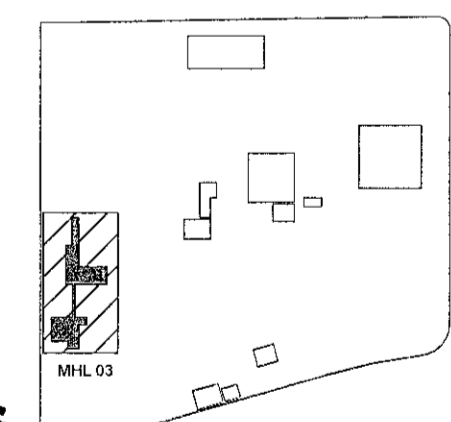

HRINGRÁS
 EMBÚVINGISLA

- BATTERIÐ/ARKITEKTAR** Hvalyrabraut 32, 220 Hafnarfjörð, S: 5464700
- LOTA ehf.** Gubbiðveg 2-4, 113 Reykjavík, S: 5805400
- REFSKEGG ehf.** Skúlaberg 92, 221 Hafnarfjörð, S: 8223280
- VERKÍS hf.** Otanell 2, 103 Reykjavík, S: 4228000

Hönnuður aðaluppdráttar og hönnunarstjóri: *Sigríður Elmarsson FAI* kt: 110457-2789

Hönnuður séruppdráttar: *Kristján G. Sveinsson* kt: 040858-5529

| | | |
|------------------------------------|--------------|-----------------|
| Áhella 1, Hafnarfirði | Matshluti: | 03 |
| GATA/STADSETNING | LANDNAÐUR: | L122107 |
| Burðarvirki | STADGR: | 1400-1-01550010 |
| Sjórnhús - Plata yfir 2. hæð / þak | MKV: | 1:50 |
| Grundmynd | BLAÐSTÆND: | A1 |
| | ÚTGÁFA DAGS: | 2022-09-28 |
| | TEIKNAR: | FIG |
| | YFIRFARIR: | KGS |

| | | | |
|--|--------------------|------------------|--------|
| VER - 450 - 015 - CI - D02 - 103 - 3.01 | | | |
| UPPFUNN: WBS | INNKAUFSFR: FAGSMB | SKJALTEIG: RADNR | ÚTGÁFA |
| VERNAÐUR RÁÐGAFI: | 21334 | | |