


SKÝRINGAR - STEINSTEYPUVIRKI
Almennar skýringar, járnun og grundun sjá teikningu VER-400-015-CI-D01-000
Hnitakerfi er ISN93
Landhæðir eru í Reykjavíkurhæðarkerfi
Öll ónefnd mál eru í millimetrum (mm), hnit og hæðir eru í metrum (m)
Undirstöður eru grundaðar á þjappaðri frostfríri fyllingu.
Steyputúlur:
Undirstöður Neðribrún og lóðrétt 45mm
Veggir og plötur 35 mm
Steypuæði undirstöður og veggir: C35/45-32+XC4+XD2+XS2+XF4
Bendistál: Stál merkt K er kambstál og skal vera B500NC samkvæmt ÍST NS 3576-3:2012
Innsteypt idráttarör og lagirn sjá viðkomandi fagteikningar.

3.01	Útboðsteikning	2022-09-28	FIG	KGS
	Útg.	Skýring / Breyting	dagsetning	teiknari

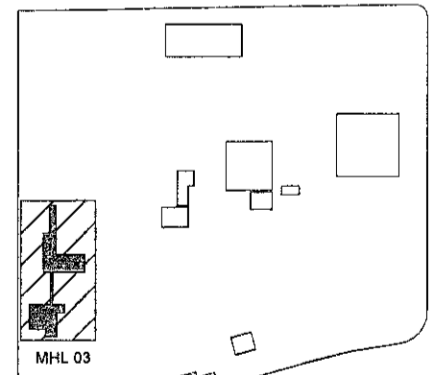

HRINGRÁS
ENDURVIRNISLA

BATTERÍÐ/ARKITEKTAR Hvalýrarbraut 32, 220 Hafnarfjörð S: 5454700
LOTA ehf. Guðrúnarstíg 2-4, 113 Reykjavík S: 5955400
REFSKEGG ehf. Stuðlaberg 6A, 221 Hafnarfjörð S: 6232800
VERKÍS hf. Otternél 2, 103 Reykjavík S: 4229000

Hönnuður aðaluppdráttá og hönnunarstjóri: *Sigurður Einarsson* FAL kt: 110457-2780

Hönnuður séruppdráttá: *Kristján G. Sveinsson* KT: 040856-5529

Áhella 1, Hafnarfjörð Málshluti: **03**
GATASTASSETNING
LÁNNAÐUR: L122107
STADGR.: 1400-1-01550010
Burðarvirki
Sjónrithús, snið og deilil #1
SKV.: 1:20
BLAÐSTREIÐ: A1
ÚTGÁVA DÁGSR: 2022-09-28
TEIKNAR: FIG
VIÐRIFARÐ: KGS

SKJALANUMÉR: **VER - 450 - 015 - CI - D03 - 201 - 3.01**
UPPRUNI: WBS INNKALUPSP. FAGSVIÐ: SKJALATEG. RADNR. ÚTGÁFA:
VERKNUMÉR RÁÐGÁFA: **21334**

