



Samþykkt þann
07. nóv. 2022
fh. byggingarfulltrúans í Hafnarfirði
Róbert A. Róbertsson

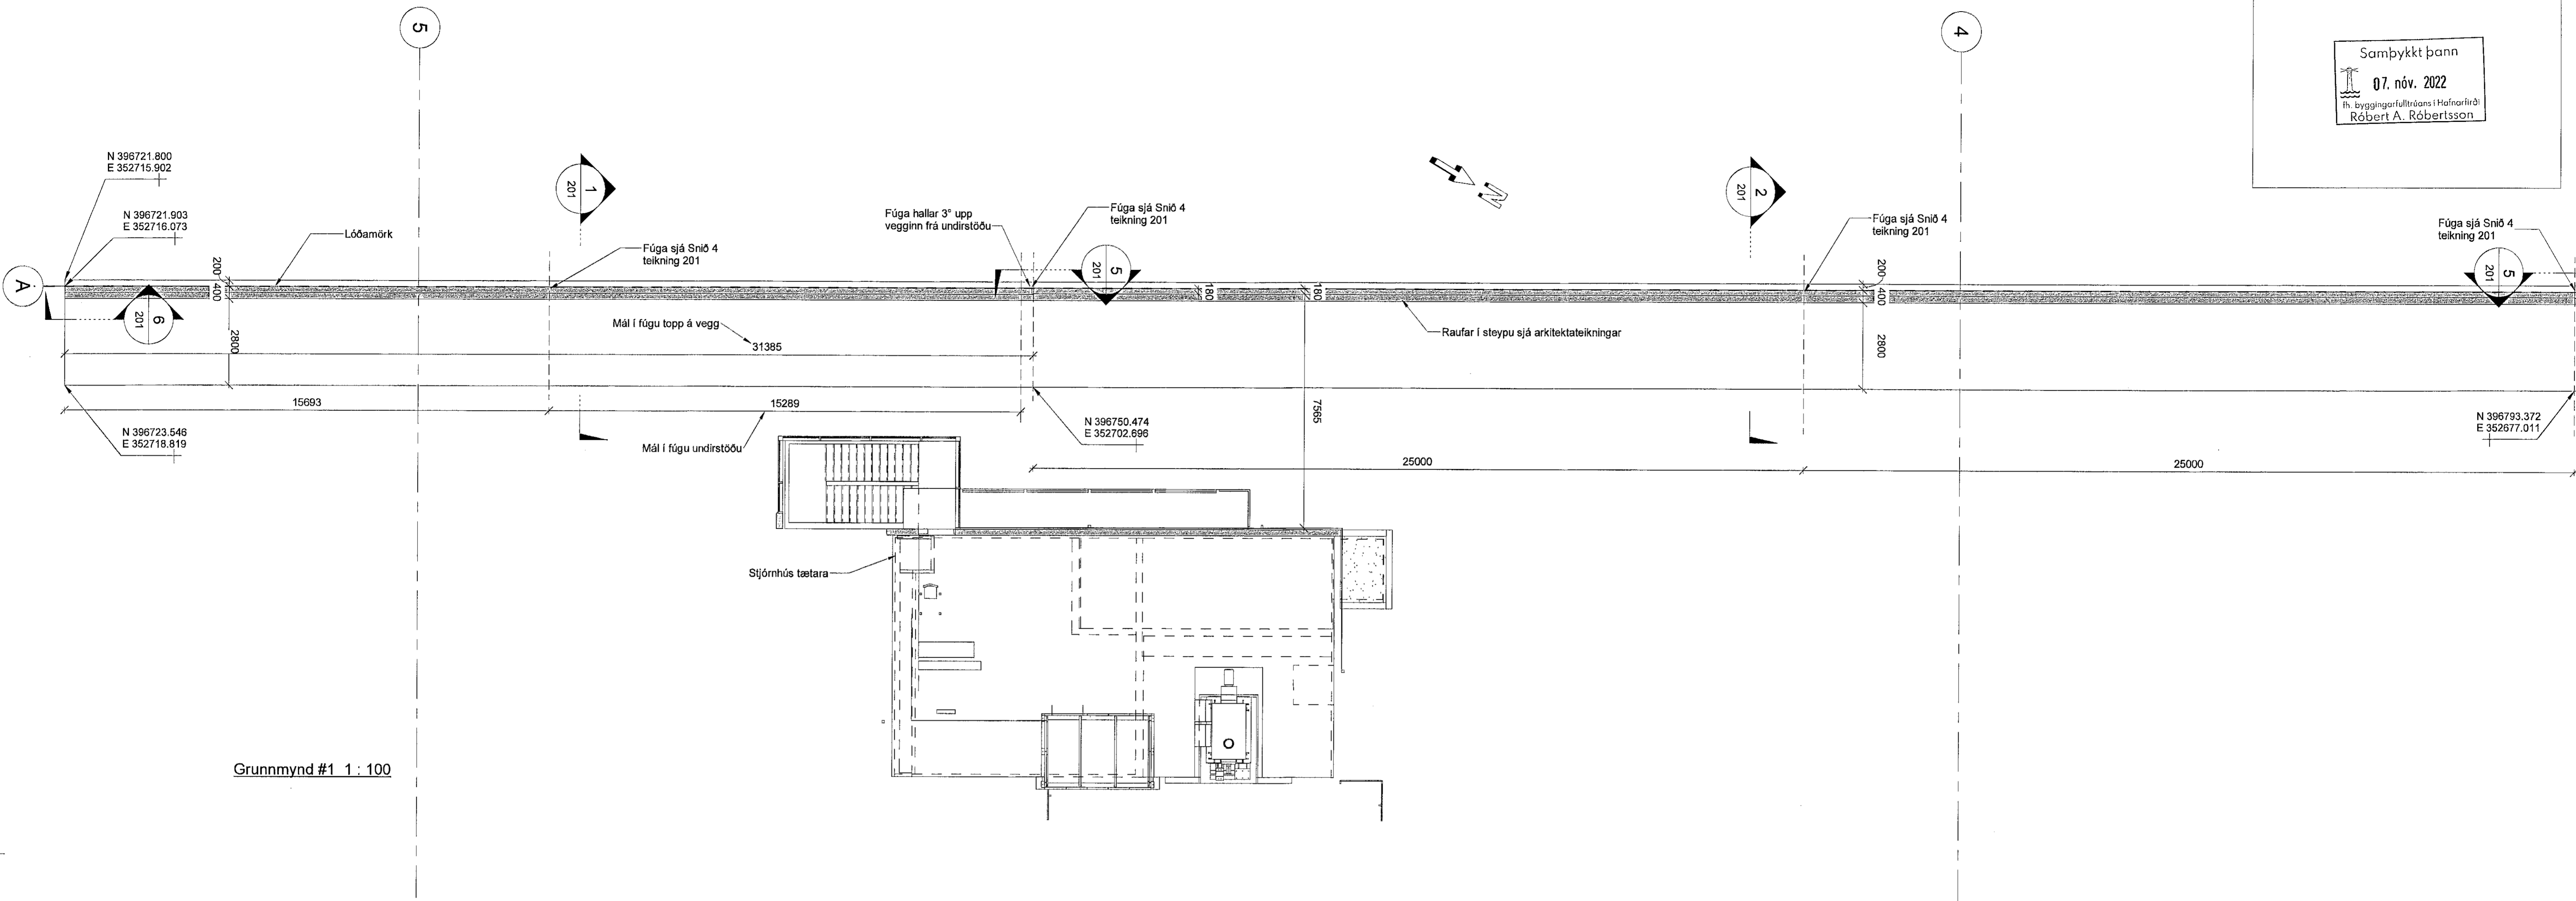


Grunnmynd #1 1 : 100

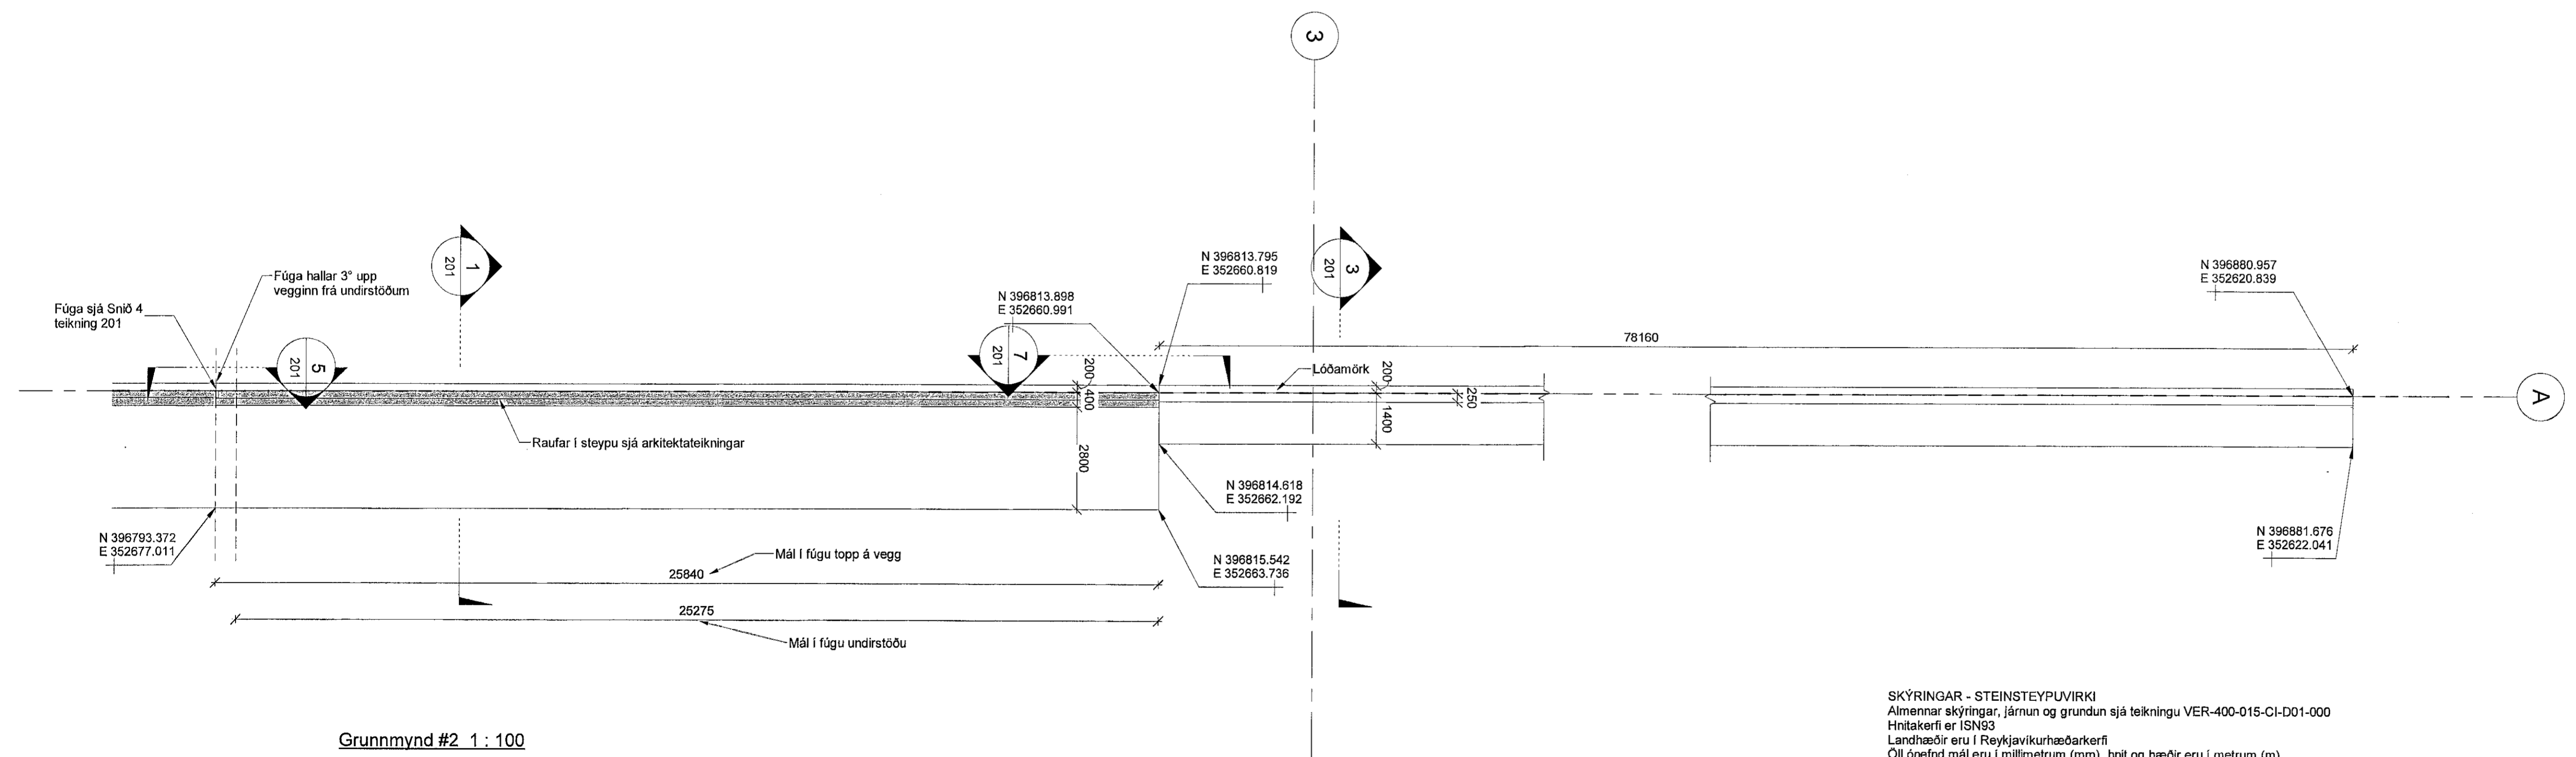

Grunnmynd #2 1 : 100

SKÝRINGAR - STEINSTEYPUVIRKI
Almennar skýringar, járnun og grundun sjá teikningu VER-400-015-CI-D01-000
Hnitakerfi er ISN93
Landhæðir eru í Reykjavíkurbæðarkerfi
Öll ónefnd mál eru í millimetrum (mm), hnit og hæðir eru í metrum (m).
Undirstöður eru grundaðar á þjappaðri frostríri fyllingu.
Steypuhúla:
Undirstöður Efribrún og lóðrétt 45 mm
Undirstöður Neðribrún 50 mm
Veggir Efribrún og lóðrétt 45 mm
Steypuhúla undirstöður og veggir: C35/45-32+XC4+XD2+XS2+XF4
Bendistál: Stál merkt K er kambstál og skal vera B500NC samkvæmt ÍST NS 3576-3:2012
Innsteypt ídráttarör og lagir sjá viðkomandi fagteikningar.

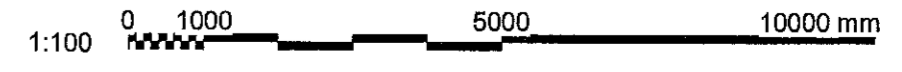

201 Útöðateikning	2022-09-28	FIG	KGS
Úp. Skýping / Breyting	dagsetning	teiknað	ylifrað

BATTERÍD/ARKITEKTAR Hvalkyrtraut 22, 220 Hafnarfjörð, S: 5454700
LOTA ehf. Gullförsveg 24, 113 Reykjavík, S: 5605400
REFSKEGG ehf. Sluðaberg 62, 221 Hafnarfjörð, S: 8233280
VERKIS hf. Otmanell 2, 103 Reykjavík, S: 4228200

Hönnuður aðaluppdráttar og hönnunarskýringar: *Sigurður Elhársson FAI* kt. 110457-2789
Hönnuður séruppdráttar: *Kristján G. Sveinsson* kt. 040856-5529

Áhella 1, Hafnarfirði 03
GATASTARBEIÐING Matslúti:
Burðarvirki LANDNÚMÉR: L122107
STADGR: 1400-1-01550010
Hjólavéggur MKV: 1:100
Grunnmynd BLAÐSTÆRIND: A1
ÚTGÁFA DAGS: 2022-09-28
TEIKNAR: FIG
YFIRFARIND: KGS

SKALANÚMÉR
VER - 436 - 015 - CI - D02 - 101 - 3.01
UPPRUN WBS INNKAUPLSP. FAGSVD SKALATEG. RAUNR. ÚTGÁFA
VERKNÚMÉR FÁDGÁFA: 21334